


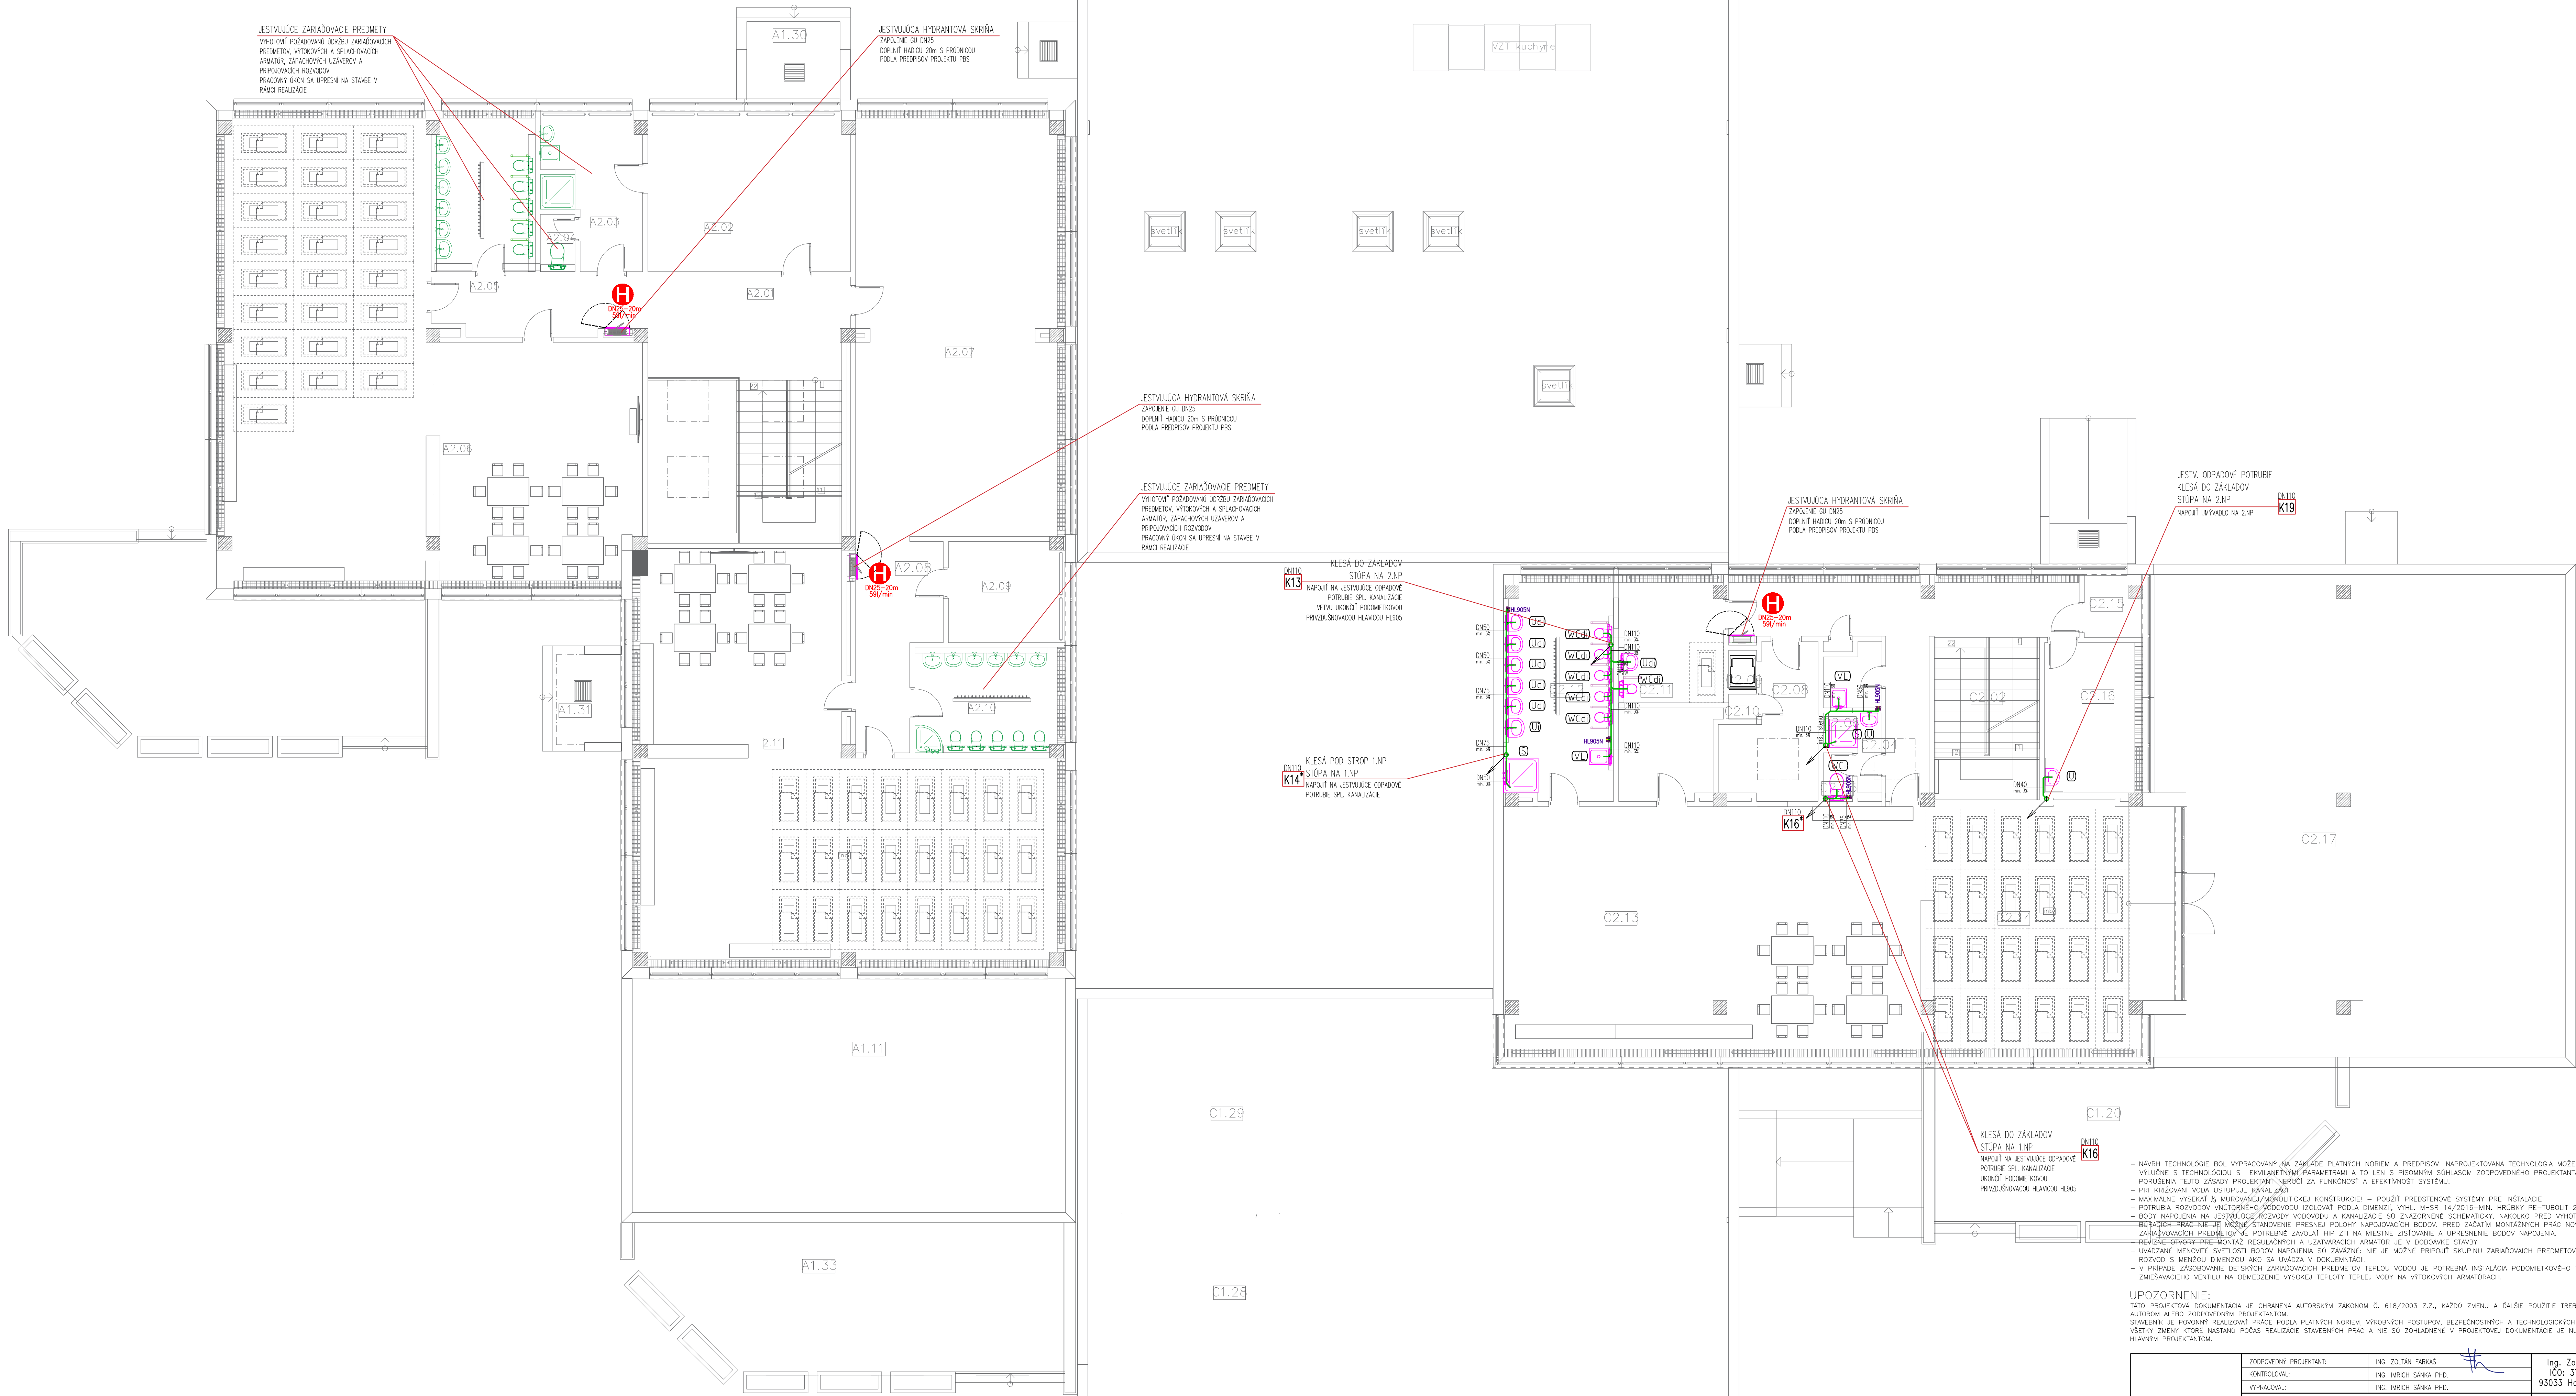

– NÁVRH TECHNOLOGIE BOL VYPRACOVANÝ NA ZÁKLADE PLATNÝCH NORIEM A PREDPISOV. NÁPROJEKTOVANÁ TECHNOLOGIA MOŽE BYŤ NAHRADENÁ INOU, VÝKLONČE S TECHNOLOGIOU S EKOLÓGICKÝMI PARAMETRAMI A TO LEN S PRÍSLUŠNÝM SOHLASOM ZODPOVEDNÉHO PROJEKTANTA V PRÍPADE PORUŠENIA TEJTO ZASADY. PROJEKTANT NERUČÍ ZA FUNKČNOSŤ A EFEKTIVNOSŤ SYSTÉMU.
– PRI KRIŽOVANÍ VODA USTUPUJE KANALIZÁCII
– MAXIMÁLNE VÝŠKAČÍ 35 MURŮVÁJEJ/MŮVŮLITICKEJ KONŠTRUKCIEI – POUŽÍŤ PREDSTENOVÉ SYSTÉMY PRE INŠTALÁCIE
– POTRUBIA ROZVODOV VŤOTRNEHO/VODOVODU IZOLOVAŤ PODLA DIMENZII VHL. MHSR 14/2016–MIN. HRUBKY PE–TUBOULT 20mm
– BODY NÁPOJENIA NA JESTVUJÚCE ROZVODY VODOVODU A KANALIZÁCIE SÚ ZNAČORNE SCHEMATICKY, NAKOLKO PRED VÝHOTOVENÍM BEZPEČNOSTI PRAC–NIE JE MOŽNÉ STANOVENÉ PRESNEJ PŮLOHY NÁPOJNÝCH BODOV. PRED ZÁČATÍM MONTÁŽNYCH PRÁČ NOVÝCH ZARIADOVACÍCH PREDMETOV JE POTREBNÉ ZAVOLAŤ HP ZTI NA MIEŠTNE ZISTOVANIE A UPRESNENIE BODOV NÁPOJENIA.
– REVÍZNE OTVORY PRE MONTÁŽ REGULAČNÝCH A UŽÍVACÍCH ARMATÚR JE V DODÁVKE STAVBY
– UVEDENÉ MENOVITE SVETLOSTI BODOV NÁPOJENIA SÚ ZÁVÄZNÉ. NIE JE MOŽNÉ PRÍPOJIŤ SKUPINU ZARIADOVACÍCH PREDMETOV NA JESTVUJÚCI ROZVOD S MENŠOU DIMENZIOU AKO SA UVAŽA V DOKUMENTÁCII.
– V PRÍPADE ZASOBŮVANIE DETSKÝCH ZARIADOVACÍCH PREDMETOV TEPLOU VODOU JE POTREBNÁ INŠTALÁCIA PODOMETEROVÉHO TERMOSTATICKÉHO ZMIEŠAVACIEHO VENTILU NA OBMEDZENIE VÝŠKVEJ TEPLÝ VODY NA VÝTOKOVÝCH ARMATÚRACH.

UPOZORNENIE:
TATO PROJEKTOVÁ DOKUMENTÁCIA JE CHRÁNENÁ AUTORSKÝM ZÁKONOM Č. 618/2003 Z.Z., KAŽDÁ ZMENA A ĎALŠIE POUŽITIE TREBA OKONKULTOVAŤ AUTORM ALEBO ZODPOVEDNÝM PROJEKTANTOM.
STAVEBNÍK JE PŮVINNÝ REALIZOVAŤ PRÁČE PODLA PLATNÝCH NORIEM, VÝROBNÝCH POSTUPOV, BEZPEČNOSTNÝCH A TECHNOLOGICKÝCH PREDPISOV. VŠETKY ZMENY KTORÉ NASTANÚ POČAS REALIZÁCIE STAVEBNÝCH PRÁČ A NE SÚ ZOHĽADNENÉ V PROJEKTOVEJ DOKUMENTÁCII JE NUTNE KONZULTOVAŤ HLAVNÝM PROJEKTANTOM.

ZODPOVEDNÝ PROJEKTANT:	ING. ZOLTÁN FARKÁŠ	Ing. Zoltán Farkas
KONTROLÓVAL:	ING. IMRICH SÁMKA PHD.	ICO: 376 314 38
VYPRACOVAL:	ING. IMRICH SÁMKA PHD.	93033 Horný Bar, 360
INVESTOR:	Mestská časť Bratislava – Petržalka Kuliškova 17, 852 12 Bratislava	FORMÁT
		DATUM
		STUPEŇ
MIEŠTO STAVBY:	obec: Bratislava, okres: Bratislava V k.ú.: Petržalka, č.p.: 3420,	MIERKA
PROFESIA:	ZDRAVOTECHNICKA	Č. VÝKRESU
PREDMET VÝKRESU:	Pôdorys 2.NP – vnútorná kanalizácia	1:75
		003