


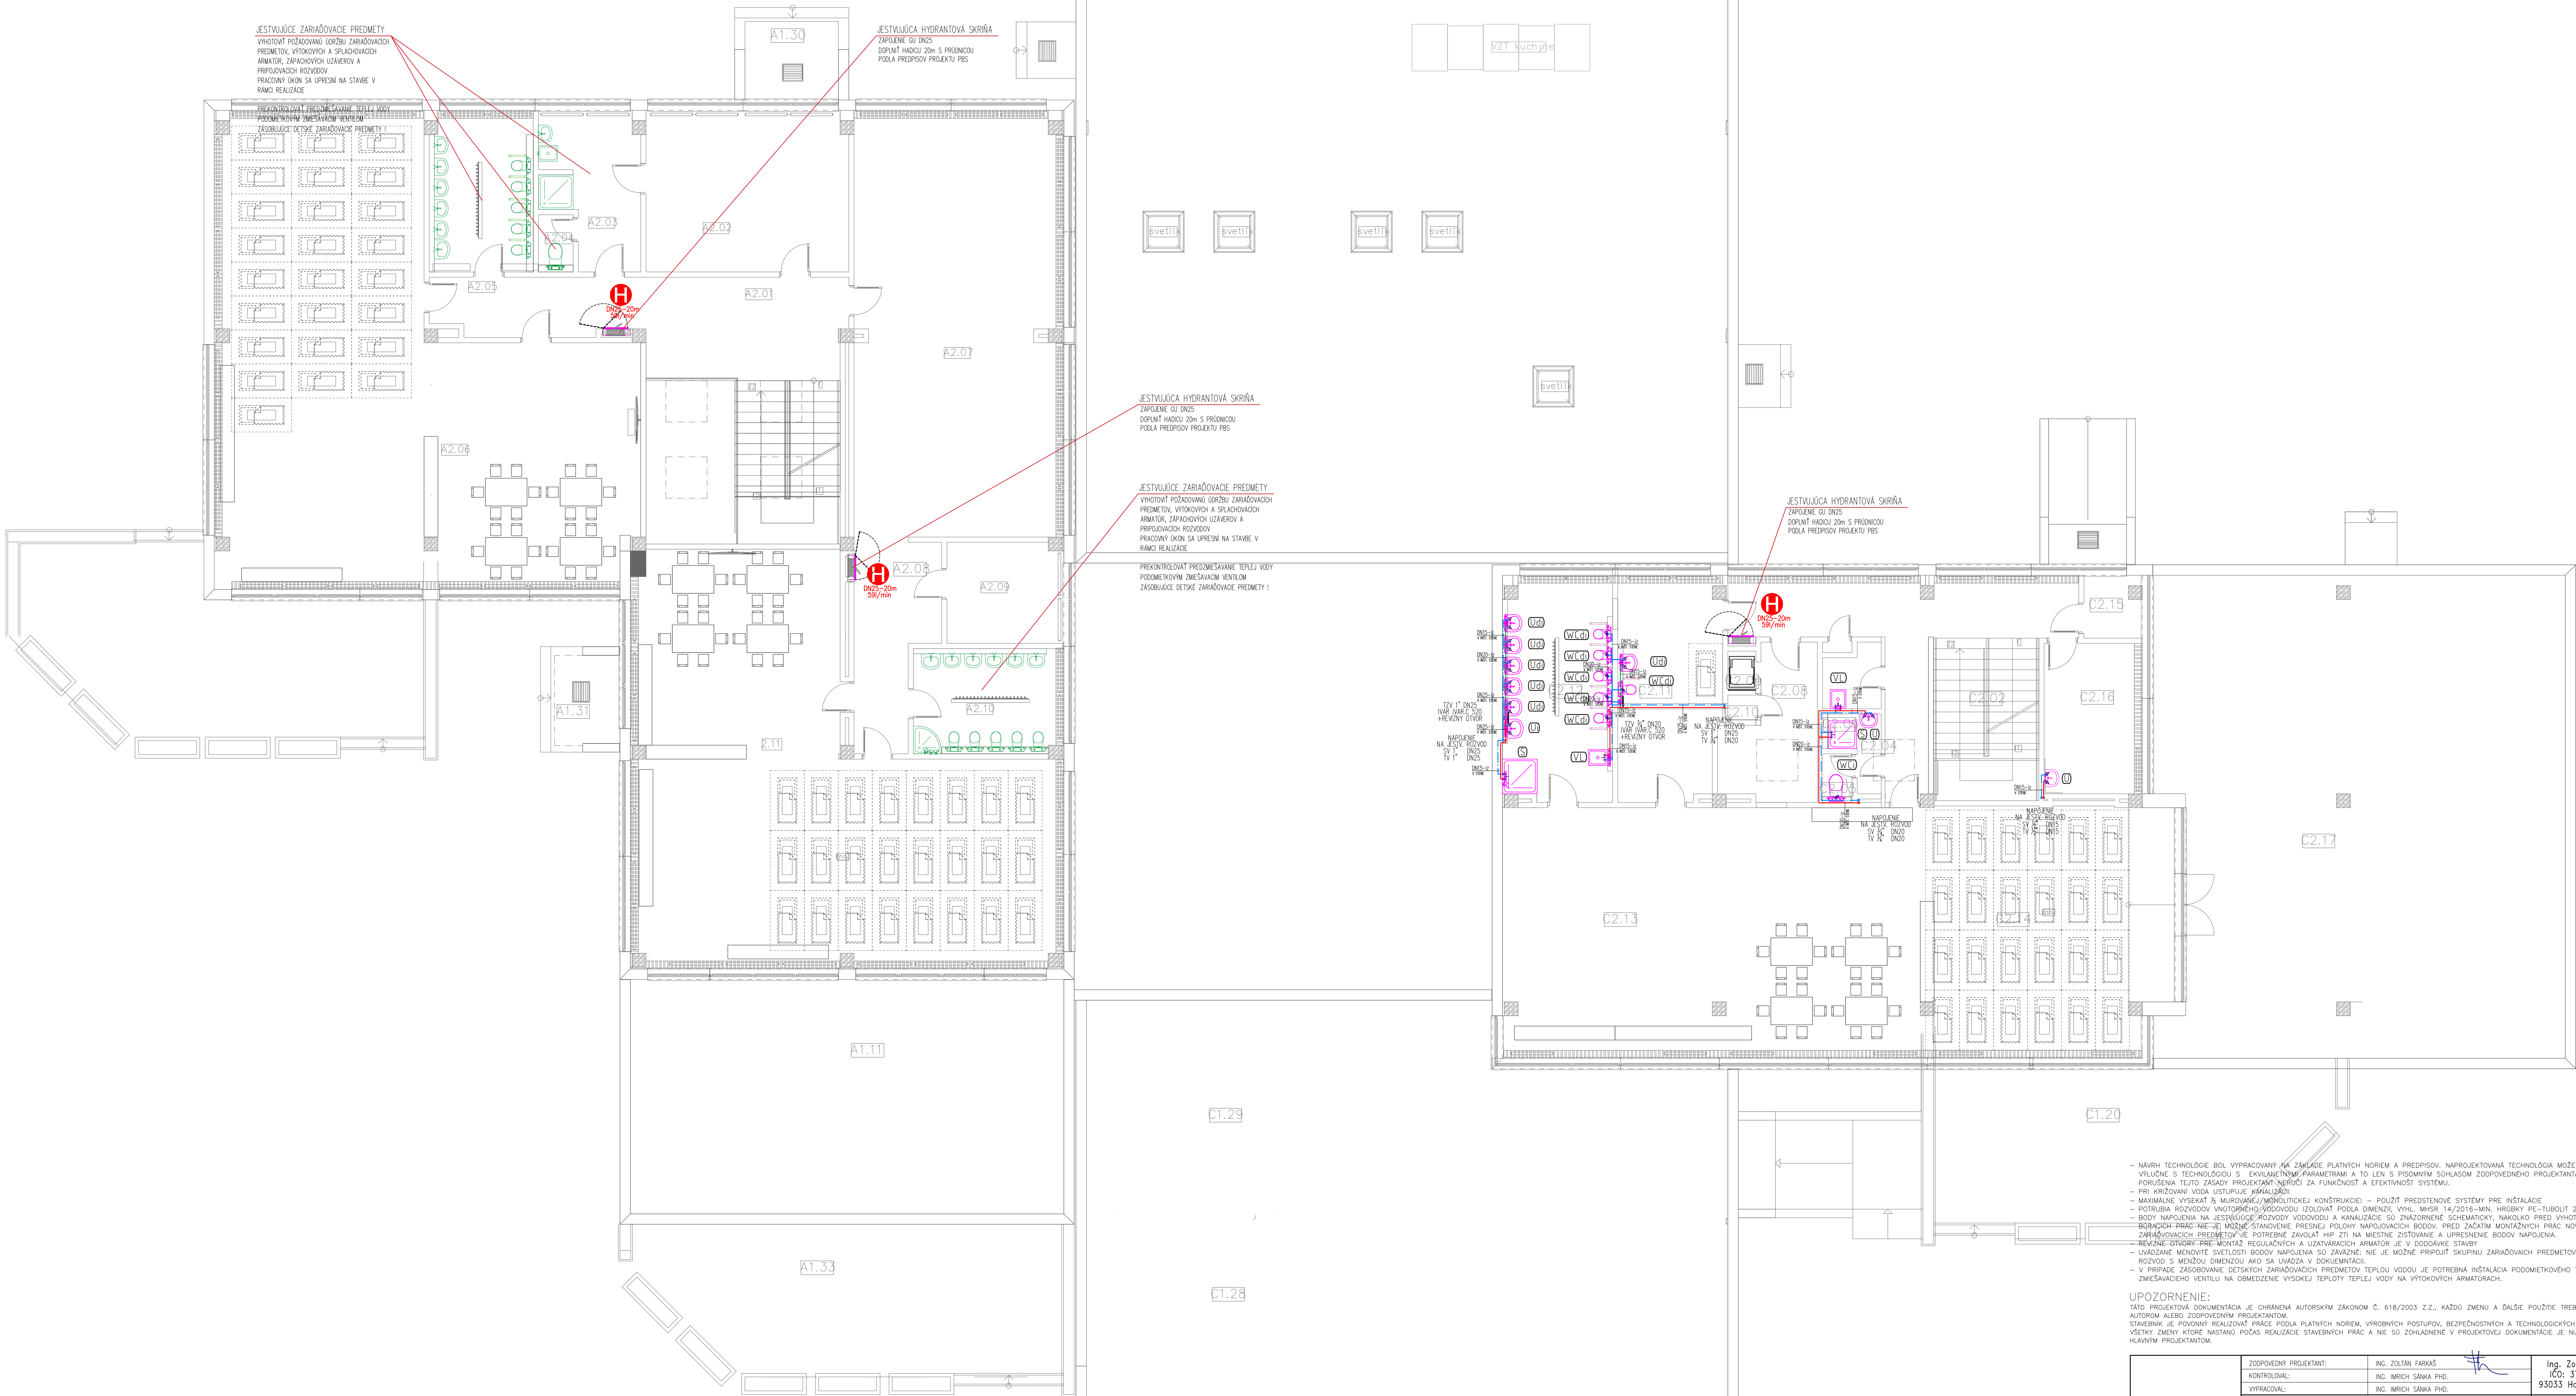

- NÁVRH TECHNOLOGIE BOL VYPRACOVANÝ NA ZÁKLADE PLATNÝCH NORIEM A PREDPISOV. NÁVRHOTOVANÁ TECHNOLOGIA MOŽE BYŤ NAHRADENÁ VÝKLONČE S TECHNOLOGIOU S EKOLÓGICKÝMI PARAMETRAMI A TO LEN S PRÍSLUŠNÝM SOHLASOM ZODPOVEDNÉHO PROJEKTANTA V PRÍPADE PORUŠENIA TEJTO ZASADY PROJEKTANT NERUČÍ ZA FUNKČNOSŤ A EFEKTIVNOSŤ SYSTÉMU.
- PRI KRIŽOVANÍ VODA USTUPUJE KANALIZÁCII
- MAXIMÁLNE VÝŠKAT 35 MURŮVÁJEJ/MŮVŮLITICKEJ KONŠTRUKCIEI – POUŽÍŤ PREDSTENOVÉ SYSTÉMY PRE INŠTALÁCIE
- POTRUBIA ROZVODOV VŤŤORNEHO/VODOVODU IZOLOVÁŤ PODLA DIMENZII VHL. MHŠR 14/2016–MIN. HRUBKY PE–TUBOULT 20mm
- BODY NÁPOJENIA NA JESTVUJÚCE ROZVODY VODOVODU A KANALIZÁCIE SÚ ZNAČORNÉ SCHEMATICKY, NAKOLKO PRED VÝHOTOVENÍM BEZPEČNÝ PRÁČ NIE JE MOŽNÉ STANOVENÉ PRESNEJ POLOHY NÁPOJŮVACÍCH BODOV. PRED ZÁČATÍM MONTÁŽNÝCH PRÁČ NOVÝCH ZARIADŮVACÍCH PREDMETOV JE POTREBNÉ ZAVOLÁŤ HPP ŽTI NA MIEŠTNE ZISTOVANIE A UPRESNENIE BODOV NÁPOJENIA.
- REVÍZNÉ OTVORY PRE MONTÁŽ REGULAČNÝCH A UŽÍVŮVACÍCH ARMATŮR JE V DODÁVKE STAVBY
- UVEDENÉ MENOVITÉ SVETLOSTI BODOV NÁPOJENIA SÚ ZÁVÄZNÉ. NIE JE MOŽNÉ PRÍPOJÍŤ SKUPINU ZARIADŮVACÍCH PREDMETOV NA JESTVUJÚCI ROZVOD S MENŠOU DIMENZOU AKO SA UVÁDZA V DOKUMENTÁCII.
- V PRÍPADE ZASOBŮVÁNIE DETSKÝCH ZARIADŮVACÍCH PREDMETOV TEPLOU VODOU JE POTREBNÁ INŠTALÁCIA PODOMETKOVÉHO TERMOSTATICKÉHO ZMIEŠŮVACIEHO VENTILU NA OBMEDZENIE VÝŠKŮJEJ TEPLŮTY TEPLÉJ VODY NA VÝTOKOVÝCH ARMATŮRACH.

UPOZORNENIE:
TATO PROJEKTOVÁ DOKUMENTÁCIA JE CHRÁNENÁ AUTORSKÝM ZÁKONOM Č. 618/2003 Z.Z., KAŽDŮ ZMENU A ĎALŠIE POUŽÍŤIE TREBA OKONZULTOVAŤ AUTORM ALEBO ZODPOVEDNÝM PROJEKTANTOM.
STAVEBNÍK JE PŮVŮNNÝ REALIZOVÁŤ PRÁČE PODLA PLATNÝCH NORIEM, VÝROBNÝCH POSTUPŮV, BEZPEČNOSTNÝCH A TECHNOLOGICKÝCH PREDPISOV.
VŠETKY ZMENY KTORÉ NASTANŮ POČAS REALIZÁCIE STAVEBNÝCH PRÁČ A NE SÚ ZOHĽADNENÉ V PROJEKTOVEJ DOKUMENTÁCII JE NUTNÉ KONZULTOVAŤ HLAVNÝM PROJEKTANTOM.

ZODPOVEDNÝ PROJEKTANT:	ING. ZOLTÁN FARKÁŠ	Ing. Zoltán Farkas
KONTROLOVAL:	ING. IMRICH SÁNKA PHD.	Ing. Imrich Sanka PhD.
VYPRACOVÁVAL:	ING. IMRICH SÁNKA PHD.	Ing. Imrich Sanka PhD.
INVESTOR:	Mestská časť Bratislava – Petržalka Kuliškova 17, 852 12 Bratislava	FORMÁT 594x1050mm
	Obnova MŠ na Fedinovej č. 7, Bratislava	DATUM 1/2022
MESTO STAVBY:	obec: Bratislava, okres: Bratislava V k.ú.: Petržalka, č.p.: 3420,	STUPEŇ DRS
PROFESIA:	ZDRAVOTECHNICKÁ	MIERKA 1:75
PREDMET VÝKRESU:	Pódorys 2.NP – vnútorný vodovod	Č. VÝKRESU 005