
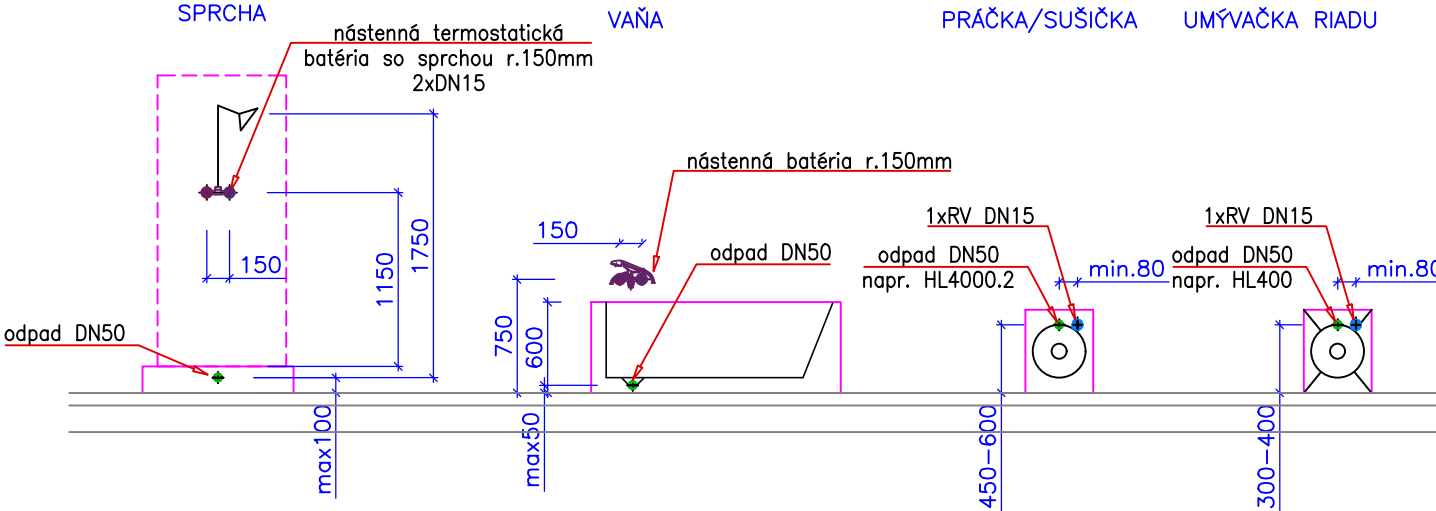
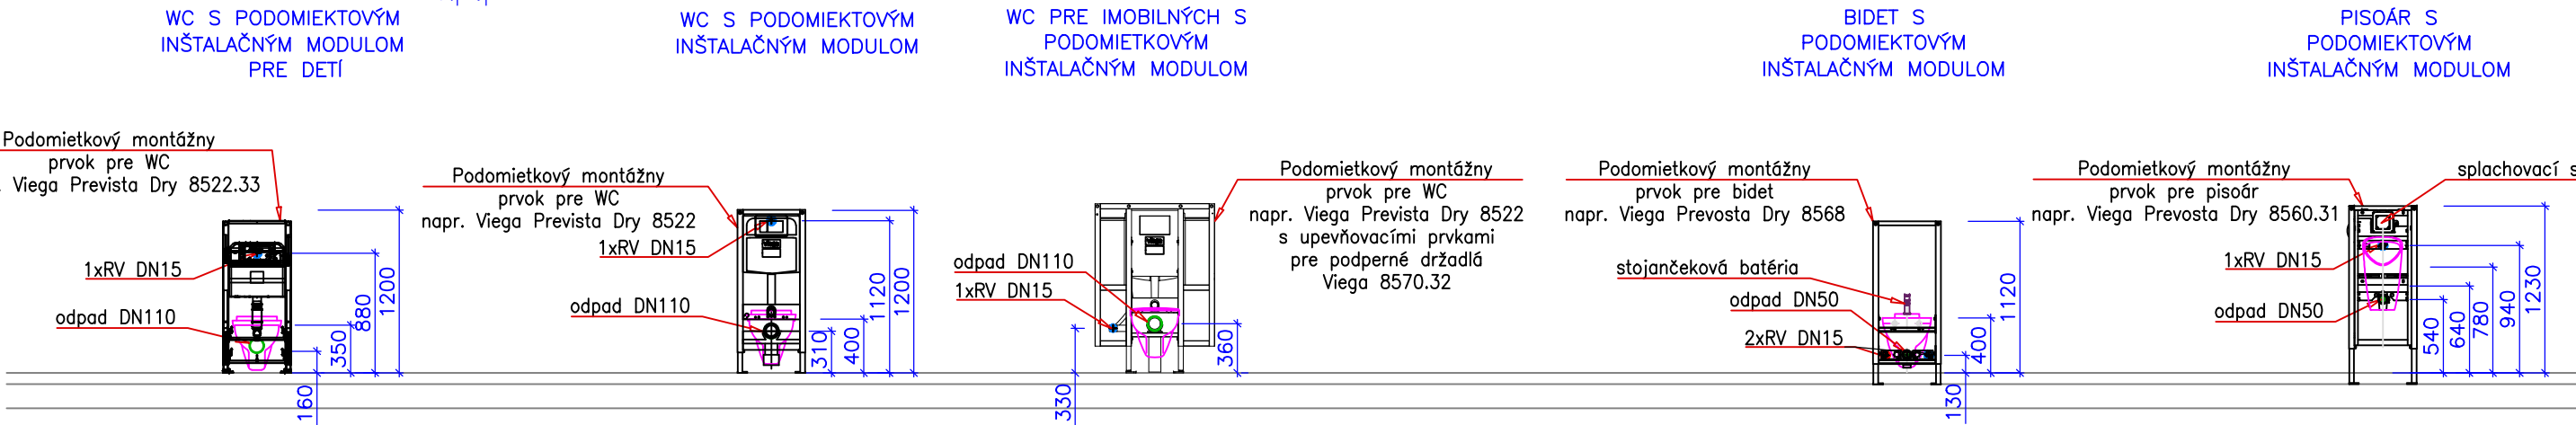


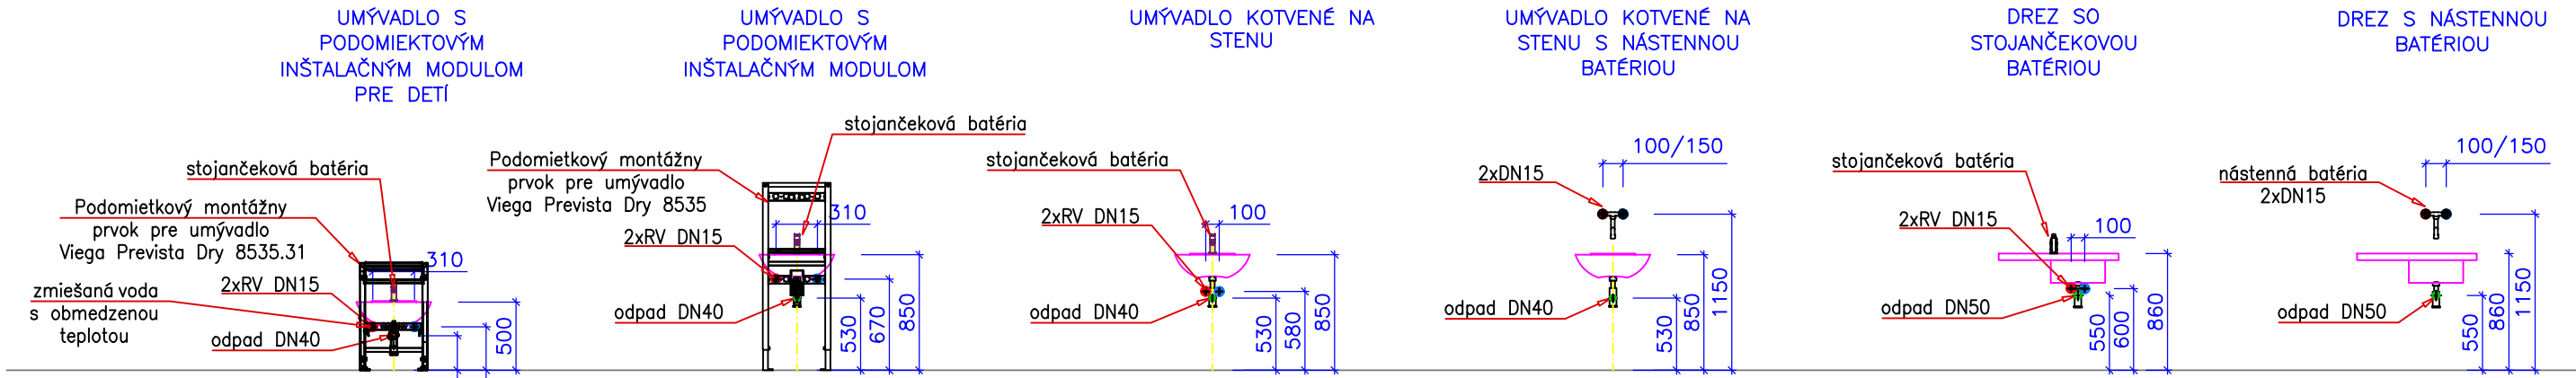

LEGENDA	
U	Umývadlo keramické – presný typ určí investor umývadlová stojánková batéria DN15, 2x rohový ventil DN15; umývadlová odpadová súprava DN40 bez podomietkového inšalačného modulu
Ui	Umývadlo keramické s podomietkovým inšalačným modulom – presný typ určí investor umývadlová stojánková batéria DN15, 2x rohový ventil DN15; umývadlová odpadová súprava DN40 podomietkoý inšalačný modul Viega Prevista Dry 8535, upevňovacia súprava Viega 8570.36
Udi	Umývadlo keramické detské s podomietkovým inšalačným modulom – presný typ určí investor umývadlová stojánková batéria DN15, 2x rohový ventil DN15; umývadlová odpadová súprava DN40 podomietkoý inšalačný modul Viega Prevista Dry 8535.31, upevňovacia súprava Viega 8570.36
iUdi	Umývadlo keramické detské s podomietkovým inšalačným modulom pre imobilných – presný typ určí investor umývadlová stojánková batéria DN15, 2x rohový ventil DN15; podomietková odpadová súprava DN40 podomietkoý inšalačný modul Viega Prevista Dry 8535.33, upevňovacia súprava Viega 8570.36
WCi	Závesná záchodová misa keramická s podomietkovým inšalačným modulom – presný typ určí investor vodorovný odpad DN110, rohový ventil DN15 podomietkový inšalačný modul Viega Prevista Dry 8522, upevňovacia súprava Viega 8570.36
WCdi	Závesná záchodová misa keramická detská s podom. inšalačným modulom – presný typ určí investor vodorovný odpad DN110, rohový ventil DN15 podomietkový inšalačný modul Viega Prevista Dry 8522.33 upevňovacia súprava Viega 8570.36
iWCdi	Závesná záchodová misa keramická detská s inšt. modulom pre imobilných – presný typ určí investor vodorovný odpad DN110, rohový ventil DN15, prísl. pre podporné držiadlá: 2xViega 8570.32 pravé/lavé podomietkový inšalačný modul Viega Prevista Dry 8522.33 upevňovacia súprava Viega 8570.36
VL	Výlevka keramická – presný typ určí investor nástená batéria s rozl. 150mm DN15; odpadová súprava pre výlevku DN50 bez podomietkového inšalačného modulu
VLi	Výlevka keramická – presný typ určí investor nástená batéria s rozl. 150mm DN15; odpadová súprava pre výlevku DN50 podomietkoý inšalačný modul Viega Prevista Dry 8540.33, upevňovacia súprava Viega 8570.36
S	Sprcha – typ určí investor nástená termostatická batéria so sprchou, rozteč 150mm, odpadová súprava pre sprchy sprchová vanička podľa miestnych rozmerov

UPOZORNENIE:
TÁTO PROJEKTOVÁ DOKUMENTÁCIA JE CHRÁNENÁ AUTORSKÝM ZÁKONOM Č. 618/2003 Z.Z., KAŽDÚ ZMENU A ĎALŠIE POUŽITIE TREBA ODKONZULTOVAŤ AUTOROM ALEBO ZODPOVEDNÝM PROJEKTANTOM.
STAVEBNÍK JE POVOINNÝ REALIZOVAŤ PRÁCE PODLA PLATNÝCH NORIEM, VÝROBNÝCH POSTUPOV, BEZPEČNOSTNÝCH A TECHNOLOGICKÝCH PREDPISOV.
VŠETKY ZMENY KTORÉ NASTANÚ POČAS REALIZÁCIE STAVEBNÝCH PRÁC A NIE SÚ ZOHLADNENÉ V PROJEKTOVEJ DOKUMENTÁCIE JE NUTNÉ KONZULTOVAŤ HLAVNÝM PROJEKTANTOM.

	ZODPOVEDNÝ PROJEKTANT:		ING. ZOLTÁN FARKAŠ	Ing. Zoltán Farkaš IČO: 376 314 38 93033 Horný Bar, 360	
	KONTROLOVAL:		ING. IMRICH SÁNKA PHD.		
	VYPRACOVAL:		ING. IMRICH SÁNKA PHD.		
	INVESTOR: Mestská časť Bratislava – Petržalka Kutlíkova 17, 852 12 Bratislava			FORMÁT	594x1050mm
	Obnova MŠ na Fedinovej č. 7, Bratislava			DÁTUM	1/2022
				STUPEŇ	DRS
	MIESTO STAVBY obec: Bratislava, okres: Bratislava V k.ú.:Petržalka, č.p.: 3420,			MIERKA 1:M	Č. VÝKRESU 006
	PROFESIA ZDRAVOTECHNIKA				
PREDMET VÝKRESU Legenda					