


|                 |                                    |
|-----------------|------------------------------------|
| Názov Ulice     | VINODOLSKÁ ULICA                   |
| Druh povrchu    | REKONŠTRUKCIA DAŽDOVEJ KANALIZÁCIE |
| Dĺžka úseku [m] | 261,12 m                           |

REKONŠTRUKCIA DAŽDOVEJ KANALIZÁCIE  
M 1:100 /1000

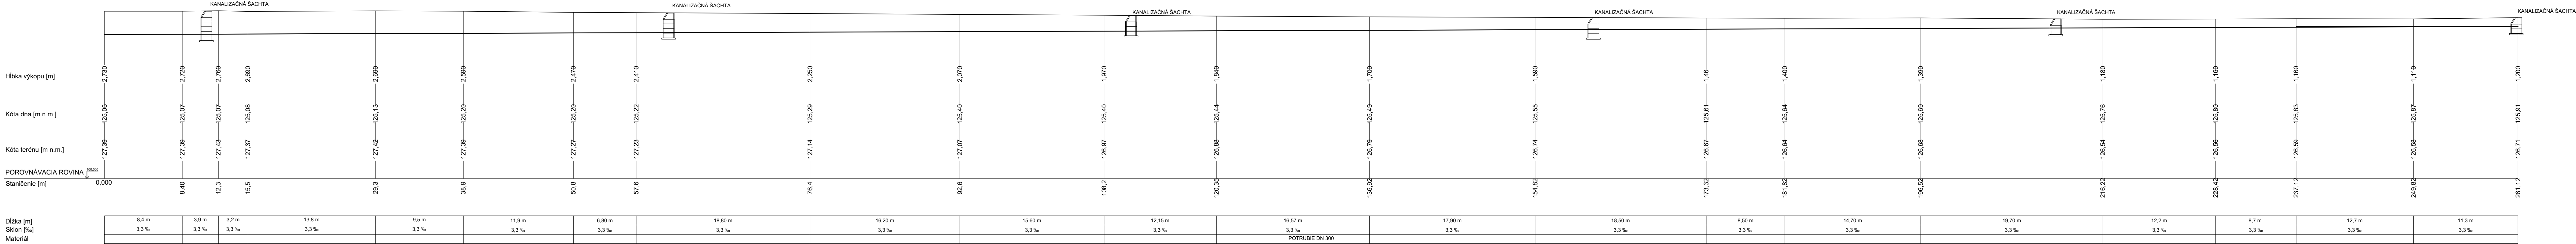

|                                     |        |   |   |
|-------------------------------------|--------|---|---|
| REVÍZIA Č.:                         | DÁTUM: | OBSAH:   | VYPRACOVAL:   |
| 1                                   |        |   |   |
| PEČIATKA AUTORIZOVANÉHO PROJEKTANTA |        | ZODPOVEDNÝ PROJEKTANT:<br>Ing. Katarína Tóthová, PhD.; SKSI 4500*A*2-2,<br>VYPRACOVAL:<br>Ing. Naďa Bánocziiová<br>MIESTO STAVBY: obec Komjatice, kraj Nitriansky, okres Nové Zámky<br>INVESTOR: obec Komjatice,<br>Nádražná 97/344, 941 06 Komjatice<br>NÁZOV STAVBY:<br><b>Vodozádržné opatrenia v<br/>urbanizovanej krajine - Komjatice</b><br>STAVEBNÝ OBJEKT: SO 02 - rekonštrukcia jetrovej dažďovej kanalizácie<br>NÁZOV VÝKRESU: POZDĽŽNÝ PROFIL SO 02 (Vinodolská ulica) | JMP Holding s.r.o.<br>Juzná trieda 1566/41, 040 01 Košice<br>IČO: 50 979 035<br>DIČ: 2120551576<br>IČ DPH: SK2120551576<br>STUPEŇ PD:<br>DSP - dok. pre stavebné povolenie<br>C.PARE: DIEL: ARCHIVNÉ Č.:<br>MIERKA: 1:100/1000<br>DÁTUM: 09/2018<br>Č. VÝKRESU: 07 |
| SEVERKA:                            |        |   |   |