



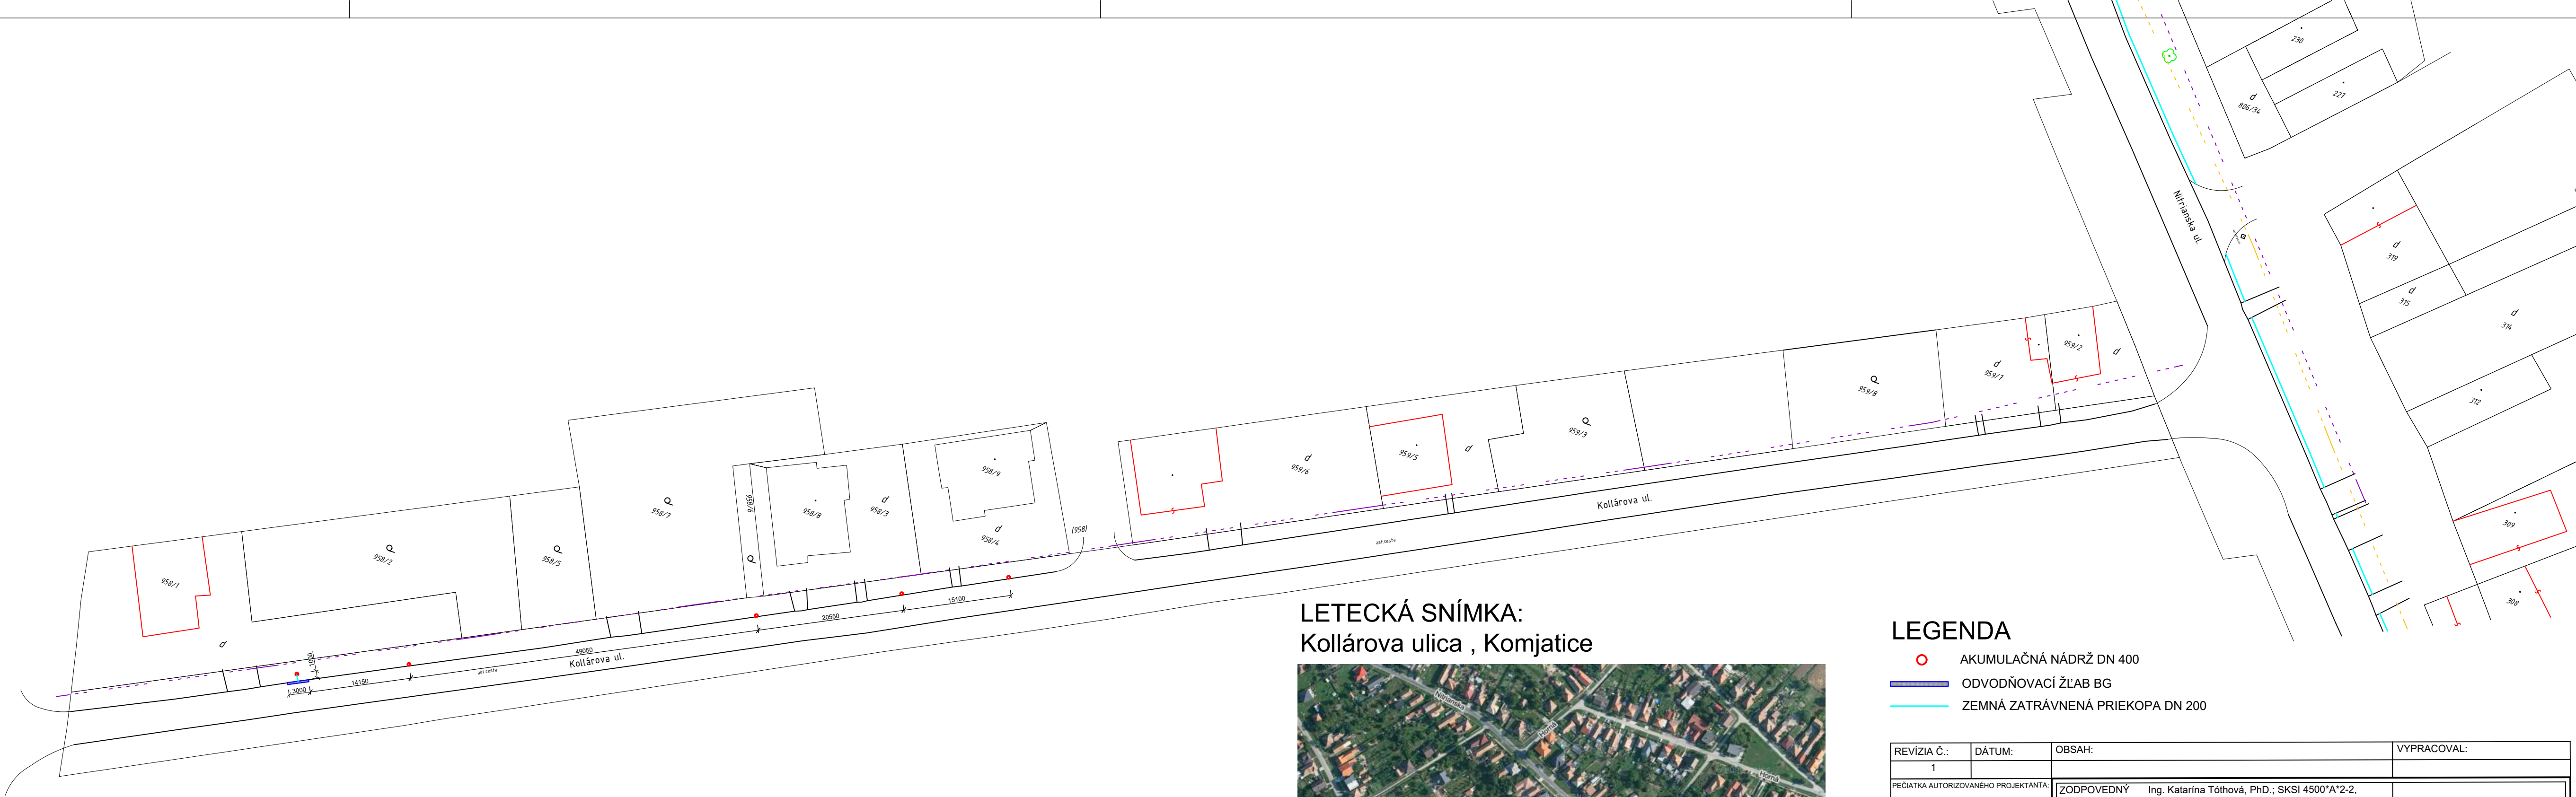

LETECKÁ SNÍMKA:
Kollárova ulica , Komjatice

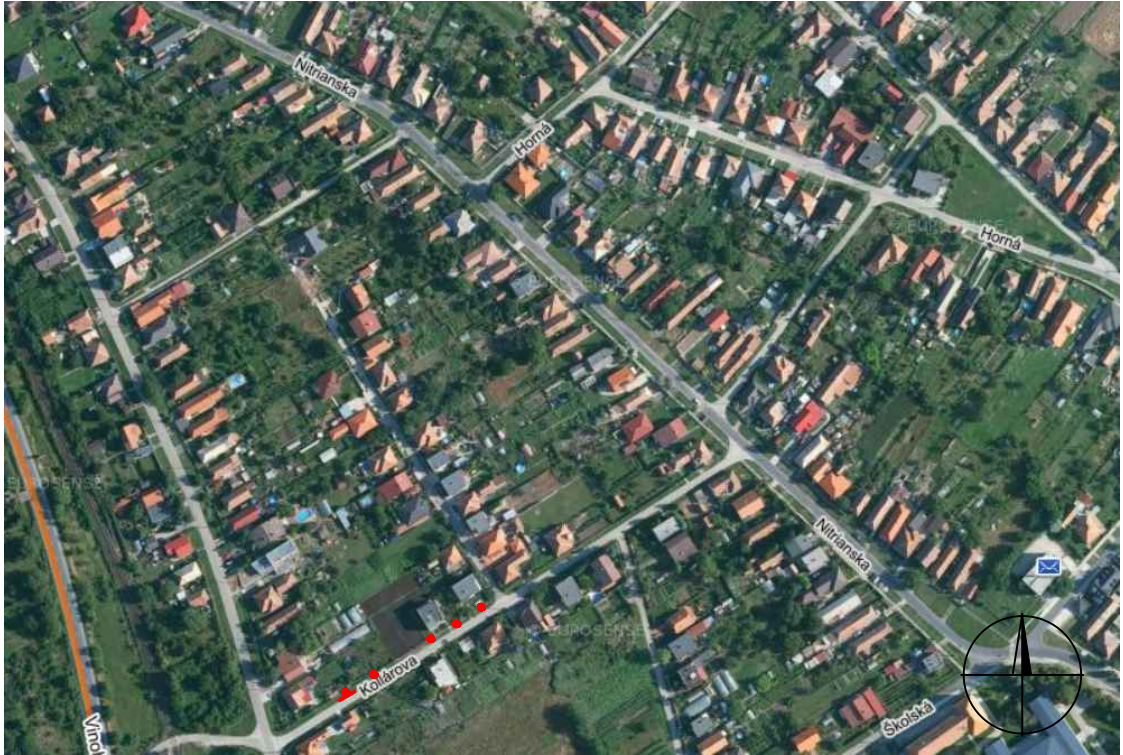

LEGENDA

- AKUMULAČNÁ NÁDRŽ DN 400
- ODVODŇOVACÍ ŽĽAB BG
- ZEMNÁ ZATRÁVNENÁ PRIEKOPA DN 200

REVÍZIA Č.:	DÁTUM:	OBSAH:	VYPRACOVAL:	
1				
PEČIATKA AUTORIZOVANÉHO PROJEKTANTA:		ZODPOVEDNÝ PROJEKTANT:	JMP Holding s.r.o. Južná trieda 1566/41, 040 01 Košice IČO: 50 979 035 DIČ: 2120551576 IČ DPH: SK2120551576	
		VYPRACOVAL:		
		MIESTO STAVBY:		
		INVESTOR:		
		NÁZOV STAVBY:		
		Vodozadržné opatrenia v urbanizovanej krajine - Komjatice		
		STAVEBNÝ OBJEKT:	SO 04 - Rekonštrukcia jestrujúcej priekopy na Kollárovej ulici	
NÁZOV VÝKRESU: SITUÁCIA SO 04 (Kollárova ulica)		Č. PARE:	DIEL:	ARCHIVNÉ Č.:
		MIERKA:	DÁTUM:	
		1:500	09/2018	
		Č. VÝKRESU:	11	

SEVERKA: