


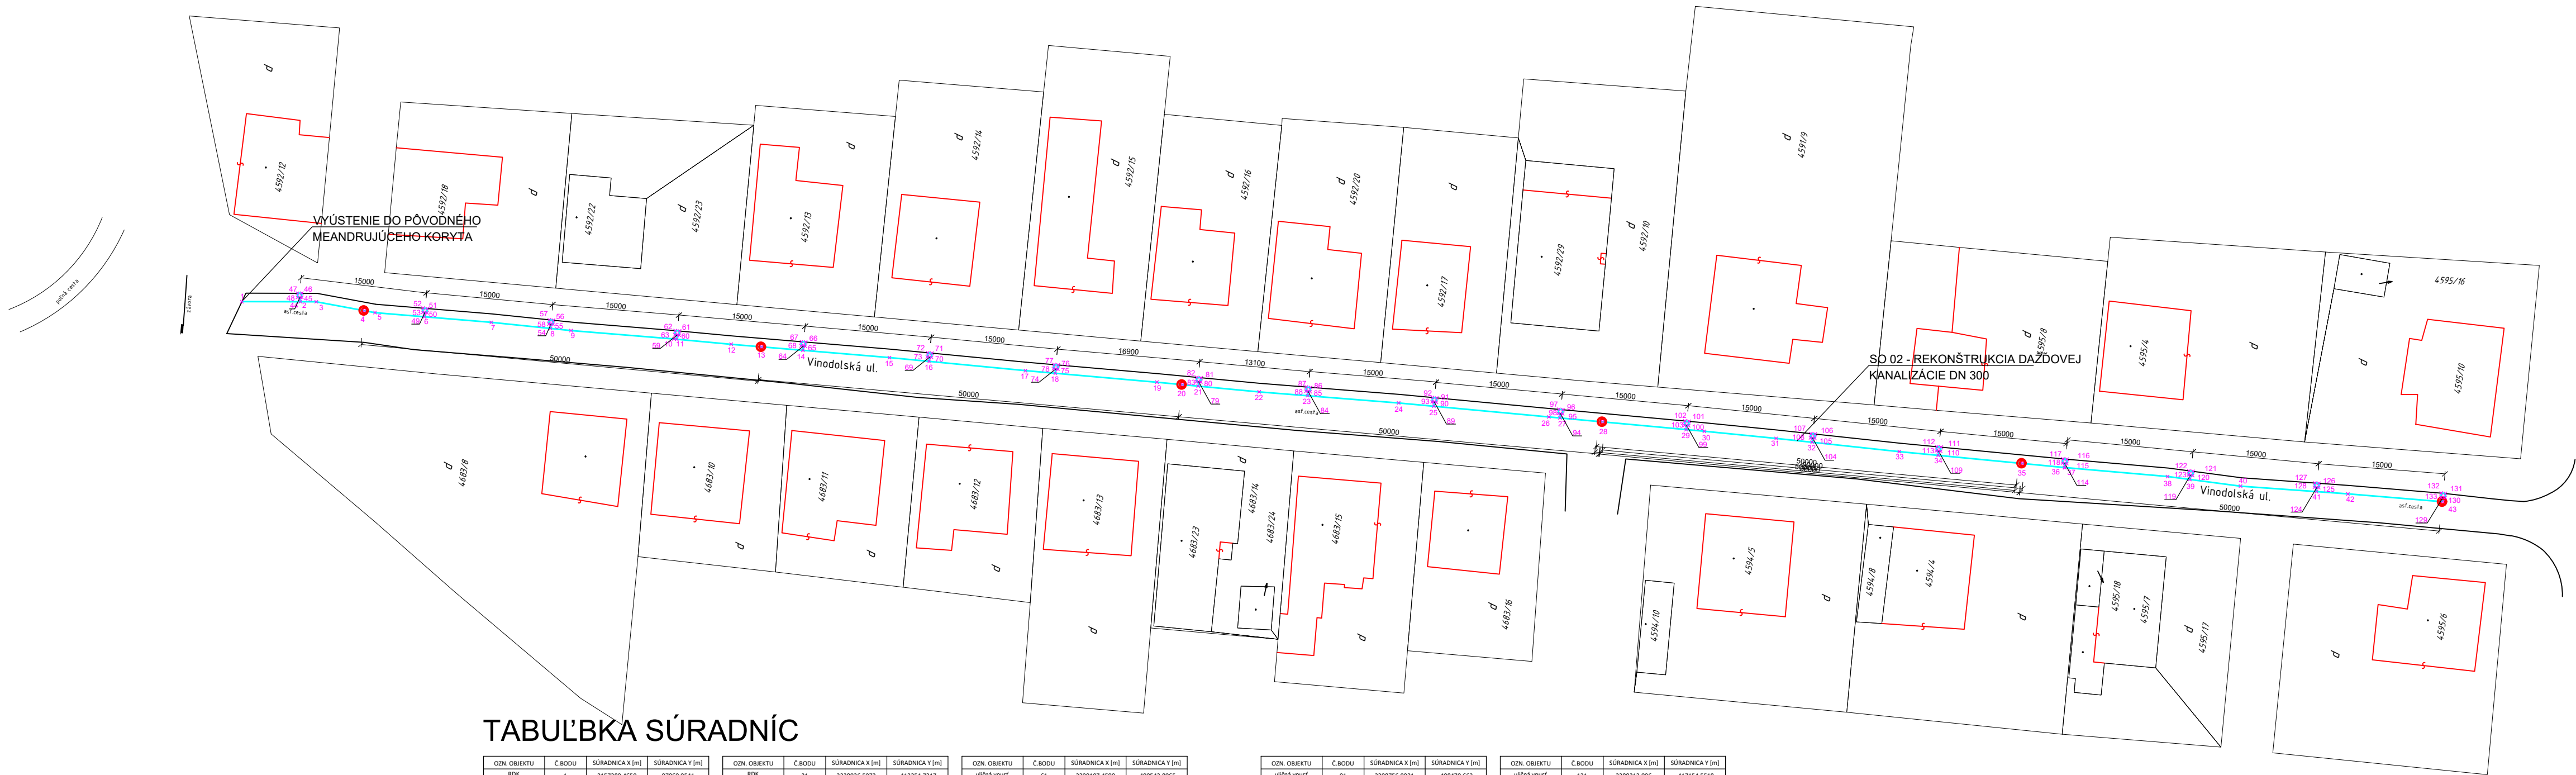

LEGENDA

- REKONŠTRUKCIA DAŽDOVEJ KANALIZÁCIE
- ULIČNÁ VPÚŠŤ
- KANALIZAČNÁ ŠACHTA
- VYTYČOVACIE BODY

TABUĽKA SÚRADNÍC

OZN. OBJEKTU	Č.BODU	SÚRADNICA X [m]	SÚRADNICA Y [m]
RDK	1	2157289.4650	97069.9541
RDK	2	2164212.5848	-397079.1798
RDK	3	2166093.4184	-397081.6862
KŠ	4	2171789.2356	-398136.6794
RDK	5	2173054.5354	-398371.0414
RDK	6	2178896.2786	-398849.2353
RDK	7	2188687.0669	-399523.7432
RDK	8	2193830.3534	-400243.261
RDK	9	2196259.7223	-400492.4986
RDK	10	2208430.3759	-401484.5718
RDK	11	2208772.6094	-401516.4097
RDK	12	2215231.1343	-402117.2451
KŠ	13	2218029.9894	-402411.5463
RDK	14	2223716.1671	-402831.1968
RDK	15	2233956.1837	-403692.8196
RDK	16	2238647.8462	-404143.7886
RDK	17	2250559.6963	-405240.7114
RDK	18	2253590.9987	-405548.824
RDK	19	2265628.9346	-406599.1562
KŠ	20	2268640.171	-406874.2346
RDK	21	2270523.0089	-407059.9494
RDK	22	2277729.2418	-407742.496
RDK	23	2283471.5475	-408198.6671
RDK	24	2294245.9368	-409054.5889
RDK	25	2298412.2659	-409443.3466
RDK	26	2312027.0824	-410713.737
RDK	27	2313349.4815	-410836.2411
KŠ	28	2318399.7857	-411279.3511
RDK	29	2328285.5297	-412219.8831
RDK	30	2330447.7715	-412420.1883

OZN. OBJEKTU	Č.BODU	SÚRADNICA X [m]	SÚRADNICA Y [m]
RDK	31	2338936.5073	-413254.7217
RDK	32	2343208.9195	-413712.2743
RDK	33	2353519.0334	-414816.4324
RDK	34	2358130.454	-415262.6513
KŠ	35	2368085.9352	-416200.8308
RDK	36	2373060.7186	-416707.3616
RDK	37	2373132.1469	-416714.2733
RDK	38	2385288.9551	-417774.4349
RDK	39	2387909.1082	-418117.0345
RDK	40	2393913.7357	-418902.173
RDK	41	2402913.7969	-419551.6141
RDK	42	2406633.4026	-419823.2746
KŠ	43	2413959.9818	-420747.421
uličná vpúšť	44	2164370.2882	-396568.07
uličná vpúšť	45	2164383.3808	-396567.0996
uličná vpúšť	46	2164381.1014	-396067.1038
uličná vpúšť	47	2163881.1066	-396069.3831
uličná vpúšť	48	2163883.3859	-396569.3779
uličná vpúšť	49	2178945.9942	-398357.1608
uličná vpúšť	50	2179200.7336	-398380.4675
uličná vpúšť	51	2179245.8578	-397886.1036
uličná vpúšť	52	2178748.2533	-397837.0877
uličná vpúšť	53	2178702.8036	-398335.0178
uličná vpúšť	54	2193879.469	-399740.0071
uličná vpúšť	55	2194134.8084	-399763.3138
uličná vpúšť	56	2194180.2581	-399265.3837
uličná vpúšť	57	2193682.328	-399219.934
uličná vpúšť	58	2193636.8783	-399717.8641
uličná vpúšť	59	2208823.7786	-401017.9465
uličná vpúšť	60	2209061.7198	-401040.082

OZN. OBJEKTU	Č.BODU	SÚRADNICA X [m]	SÚRADNICA Y [m]
uličná vpúšť	61	2209107.4599	-400542.8065
uličná vpúšť	62	2208609.6095	-400496.4917
uličná vpúšť	63	2208563.2948	-400994.342
uličná vpúšť	64	2223766.286	-402329.0707
uličná vpúšť	65	2223996.8279	-402349.6628
uličná vpúšť	66	2224042.2776	-401851.7327
uličná vpúšť	67	2223544.3475	-401806.283
uličná vpúšť	68	2223498.8978	-402304.2131
uličná vpúšť	69	2238703.0523	-403644.7565
uličná vpúšť	70	2238940.0773	-403667.5615
uličná vpúšť	71	2238989.6883	-403170.7095
uličná vpúšť	72	2238492.2177	-403120.48
uličná vpúšť	73	2238491.4469	-413694.7217
uličná vpúšť	74	2253641.8115	-405945.3115
uličná vpúšť	75	2253896.5475	-405969.0979
uličná vpúšť	76	2253941.3913	-404571.1308
uličná vpúšť	77	2253444.0672	-404525.7181
uličná vpúšť	78	2253398.6175	-405023.6482
uličná vpúšť	79	2270572.669	-406562.4193
uličná vpúšť	80	2270810.9437	-406584.1684
uličná vpúšť	81	2270846.3934	-406086.2184
uličná vpúšť	82	2270358.4634	-406040.7887
uličná vpúšť	83	2270113.0137	-406538.7187
uličná vpúšť	84	2283521.769	-407695.5119
uličná vpúšť	85	2273345.6442	-416226.3274
uličná vpúšť	86	2283822.5581	-407220.8886
uličná vpúšť	87	2278893.1638	-407175.4389
uličná vpúšť	88	2283279.1784	-407673.3689
uličná vpúšť	89	2287993.7747	-417618.3868
uličná vpúšť	90	2298710.5392	-408968.5004

OZN. OBJEKTU	Č.BODU	SÚRADNICA X [m]	SÚRADNICA Y [m]
uličná vpúšť	91	2298756.9921	-408470.663
uličná vpúšť	92	2298259.1547	-408424.2101
uličná vpúšť	93	2298212.7018	-408922.0475
uličná vpúšť	94	2313399.6894	-410333.2228
uličná vpúšť	95	2313655.0288	-410356.5295
uličná vpúšť	96	2313700.4785	-409858.5994
uličná vpúšť	97	2313202.5485	-409813.1497
uličná vpúšť	98	2313157.0988	-410311.0798
uličná vpúšť	99	2328335.7376	-411716.8648
uličná vpúšť	100	2328591.0777	-411740.1714
uličná vpúšť	101	2328636.5267	-411242.2414
uličná vpúšť	102	2328138.5986	-411196.7917
uličná vpúšť	103	2328093.1469	-413694.7217
uličná vpúšť	104	2343259.0934	-413209.5968
uličná vpúšť	105	2343514.4909	-413232.3217
uličná vpúšť	106	2343559.9406	-412734.3916
uličná vpúšť	107	2343062.0105	-413688.9419
uličná vpúšť	108	2343016.5608	-413186.872
uličná vpúšť	109	2358180.6046	-414760.2069
uličná vpúšť	110	2358420.1226	-414782.0695
uličná vpúšť	111	2358465.5723	-414284.1394
uličná vpúšť	112	2357967.6423	-414238.6897
uličná vpúšť	113	2357922.1922	-414736.6198
uličná vpúšť	114	2373110.8712	-416204.898
uličná vpúšť	115	2373345.6442	-416226.3274
uličná vpúšť	116	2373391.0939	-415728.3974
uličná vpúšť	117	2372893.1638	-415682.9477
uličná vpúšť	118	2372847.7141	-416180.8777
uličná vpúšť	119	2387993.7747	-417618.3868
uličná vpúšť	120	2388249.5715	-417650.6271

OZN. OBJEKTU	Č.BODU	SÚRADNICA X [m]	SÚRADNICA Y [m]
uličná vpúšť	121	2388312.096	-417154.5518
uličná vpúšť	122	2387816.0208	-417092.0273
uličná vpúšť	123	2387753.4962	-417588.1025
uličná vpúšť	124	2402948.6224	-419052.5539
uličná vpúšť	125	2403177.9953	-419069.164
uličná vpúšť	126	2403214.1084	-418570.4699
uličná vpúšť	127	2402715.4136	-418534.3656
uličná vpúšť	128	2402679.3012	-419033.051
uličná vpúšť	129	2417899.902	-420244.9818
uličná vpúšť	130	2418149.2619	-420265.6175
uličná vpúšť	131	2418190.4982	-419767.3208
uličná vpúšť	132	2417682.2015	-419726.0845
uličná vpúšť	133	2417650.9652	-420224.3812

REVÍZIA Č.:	DÁTUM:	OBSAH:	VYPRACOVAL:
1			
PEČIATKA AUTORIZOVANÉHO PROJEKTANTA:		ZODPOVEDNÝ PROJEKTANT: Ing. Katarína Tóthová, PhD.; SKSI 4500*A*2-2, VYPRACOVAL: Ing. Naďa Bánocziová	JMP Holding s.r.o. Južná trieda 1566/41, 040 01 Košice IČO: 50 979 035 DIČ: 2120551576 IČ DPH: SK2120551576
		MIESTO STAVBY: obec Komjatice, kraj Nitriansky, okres Nové Zámky kat. územie : Komjatice	
		INVESTOR: obec Komjatice, Nádražná 97/344, 941 06 Komjatice	
		NÁZOV STAVBY: Vodozadržné opatrenia v urbanizovanej krajine - Komjatice	
SEVERKA:		STAVEBNÝ OBJEKT: SO 02 - Rekonštrukcia jestvujúcej dažďovej kanalizácie	STUPEŇ PD: DSP - dok. pre stavebné povolenie
		NÁZOV VÝKRESU: Vytyčovací výkres SO 02 (Vinodolská ulica)	Č. PARE: DIEL: ARCHIVNÉ Č.: MIERKA: 1:500 DÁTUM: 09/2018 Č. VÝKRESU: 16