

Názov ulice  
Druh povrchu  
Dĺžka úseku [m]


DUBNÍK  
TRÁVNIK / ŠTRK / ASFALT / BETÓN  
454,76 m

ODVODŇOVACIA PRIEKOPA  
M=1:25 / 250

Hĺbka výkopu [m]  
Kóta dna [m.n.m.]  
Kóta terénu [m.n.m.]

POROVNÁVACIA ROVINA  
Staničenie [m]

Dĺžka [m]  
Sklon [%]  
Materiál



4,57 m	12,40 m	5,51 m	16,11 m	18,97 m	17,18 m	15,18 m	3,96 m	17,44 m	16,61 m	10,54 m	9,02 m	12,52 m	17,29 m	14,73 m	21,19 m	14,46 m	13,25 m	16,72 m	11,47 m	5,46 m	8,31 m	11,26 m	10,39 m	17,05 m	17,96 m	34,06 m	21,43 m	10,97 m	19,44 m	12,97 m	4,06 m	10,28 m
4,6 ‰	66,9 ‰	52,6 ‰	45,9 ‰	56,4 ‰	61,7 ‰	14,5 ‰	133,8 ‰	37,8 ‰	34,3 ‰	36,1 ‰	67,6 ‰	21,5 ‰	35,3 ‰	35,9 ‰	44,4 ‰	42,2 ‰	42,3 ‰	40,6 ‰	51,4 ‰	5,5 ‰	85,4 ‰	21,3 ‰	51,0 ‰	37,5 ‰	28,2 ‰	43,4 ‰	43,7 ‰	48,8 ‰	53,2 ‰	32,0 ‰	46,7 ‰	
POTRUBIE DN 300	REKONŠTRUKCIA ZEMNÝCH PRIEKOP	POTRUBIE DN 300	REKONŠTRUKCIA ZEMNÝCH PRIEKOP	POTRUBIE DN 300	REKONŠTRUKCIA ZEMNÝCH PRIEKOP	POTRUBIE DN 300	REKONŠTRUKCIA ZEMNÝCH PRIEKOP	POTRUBIE DN 300	REKONŠTRUKCIA ZEMNÝCH PRIEKOP	POTRUBIE DN 300	REKONŠTRUKCIA ZEMNÝCH PRIEKOP	POTRUBIE DN 300	REKONŠTRUKCIA ZEMNÝCH PRIEKOP	POTRUBIE DN 300	REKONŠTRUKCIA ZEMNÝCH PRIEKOP	POTRUBIE DN 300	REKONŠTRUKCIA ZEMNÝCH PRIEKOP	POTRUBIE DN 300	REKONŠTRUKCIA ZEMNÝCH PRIEKOP	POTRUBIE DN 300	REKONŠTRUKCIA ZEMNÝCH PRIEKOP	POTRUBIE DN 300	REKONŠTRUKCIA ZEMNÝCH PRIEKOP	POTRUBIE DN 300	REKONŠTRUKCIA ZEMNÝCH PRIEKOP	POTRUBIE DN 300	REKONŠTRUKCIA ZEMNÝCH PRIEKOP	POTRUBIE DN 300	REKONŠTRUKCIA ZEMNÝCH PRIEKOP	POTRUBIE DN 300	REKONŠTRUKCIA ZEMNÝCH PRIEKOP	

REKONŠTRUKCIA ZEMNÝCH PRIEKOP

REKONŠTRUKCIA ZEMNÝCH PRIEKOP

REVIZIA Č.: 1	DÁTUM:	OBŠAH:	VYPRACOVAL:
PEDIATKA AUTORIZOVANÉHO PROJEKTANTA			
ZODPOVEDNÝ: Ing. Ján Ošf. SKSI 0504/2/2-2.			
PROJEKTANT: Ing. Lukáš Gabrík			
VYPRACOVAL: Ing. Lukáš Gabrík			
MIESTO STAVBY: obec Dubník, okres Nové Zámky			
INVESTOR: Obec Dubník, kal. územie: Dubník			
DUBNÍK 244, 941 35 Dubník			
NÁZOV PROJEKTU: Vodozádržné opatrenia v intraviláne obce Dubník			
STAVEBNÝ OBJEKT: SO 01 - REKONŠTRUKCIA JESTVUJÚCICH ZEMNÝCH PRIEKOP			
NÁZOV VÝKRESU: POZDĹŽNY PROFIL			
SEVERKA:			
JMP Holding s.r.o.			
Jubla trasa 156/41, 040 01 Kolce			
K20 59 KPI 036			
DÚC: 2120501576			
Č. DPH: 942120501576			
STUPEN: PD - dok. pre stavebné povolenie			
Č. PARE: DIEL: - ARCHIVNÉ Č.			
MIERKA: 1:250 DÁTUM: 12/2018			
Č. VÝKRESU: 05			