


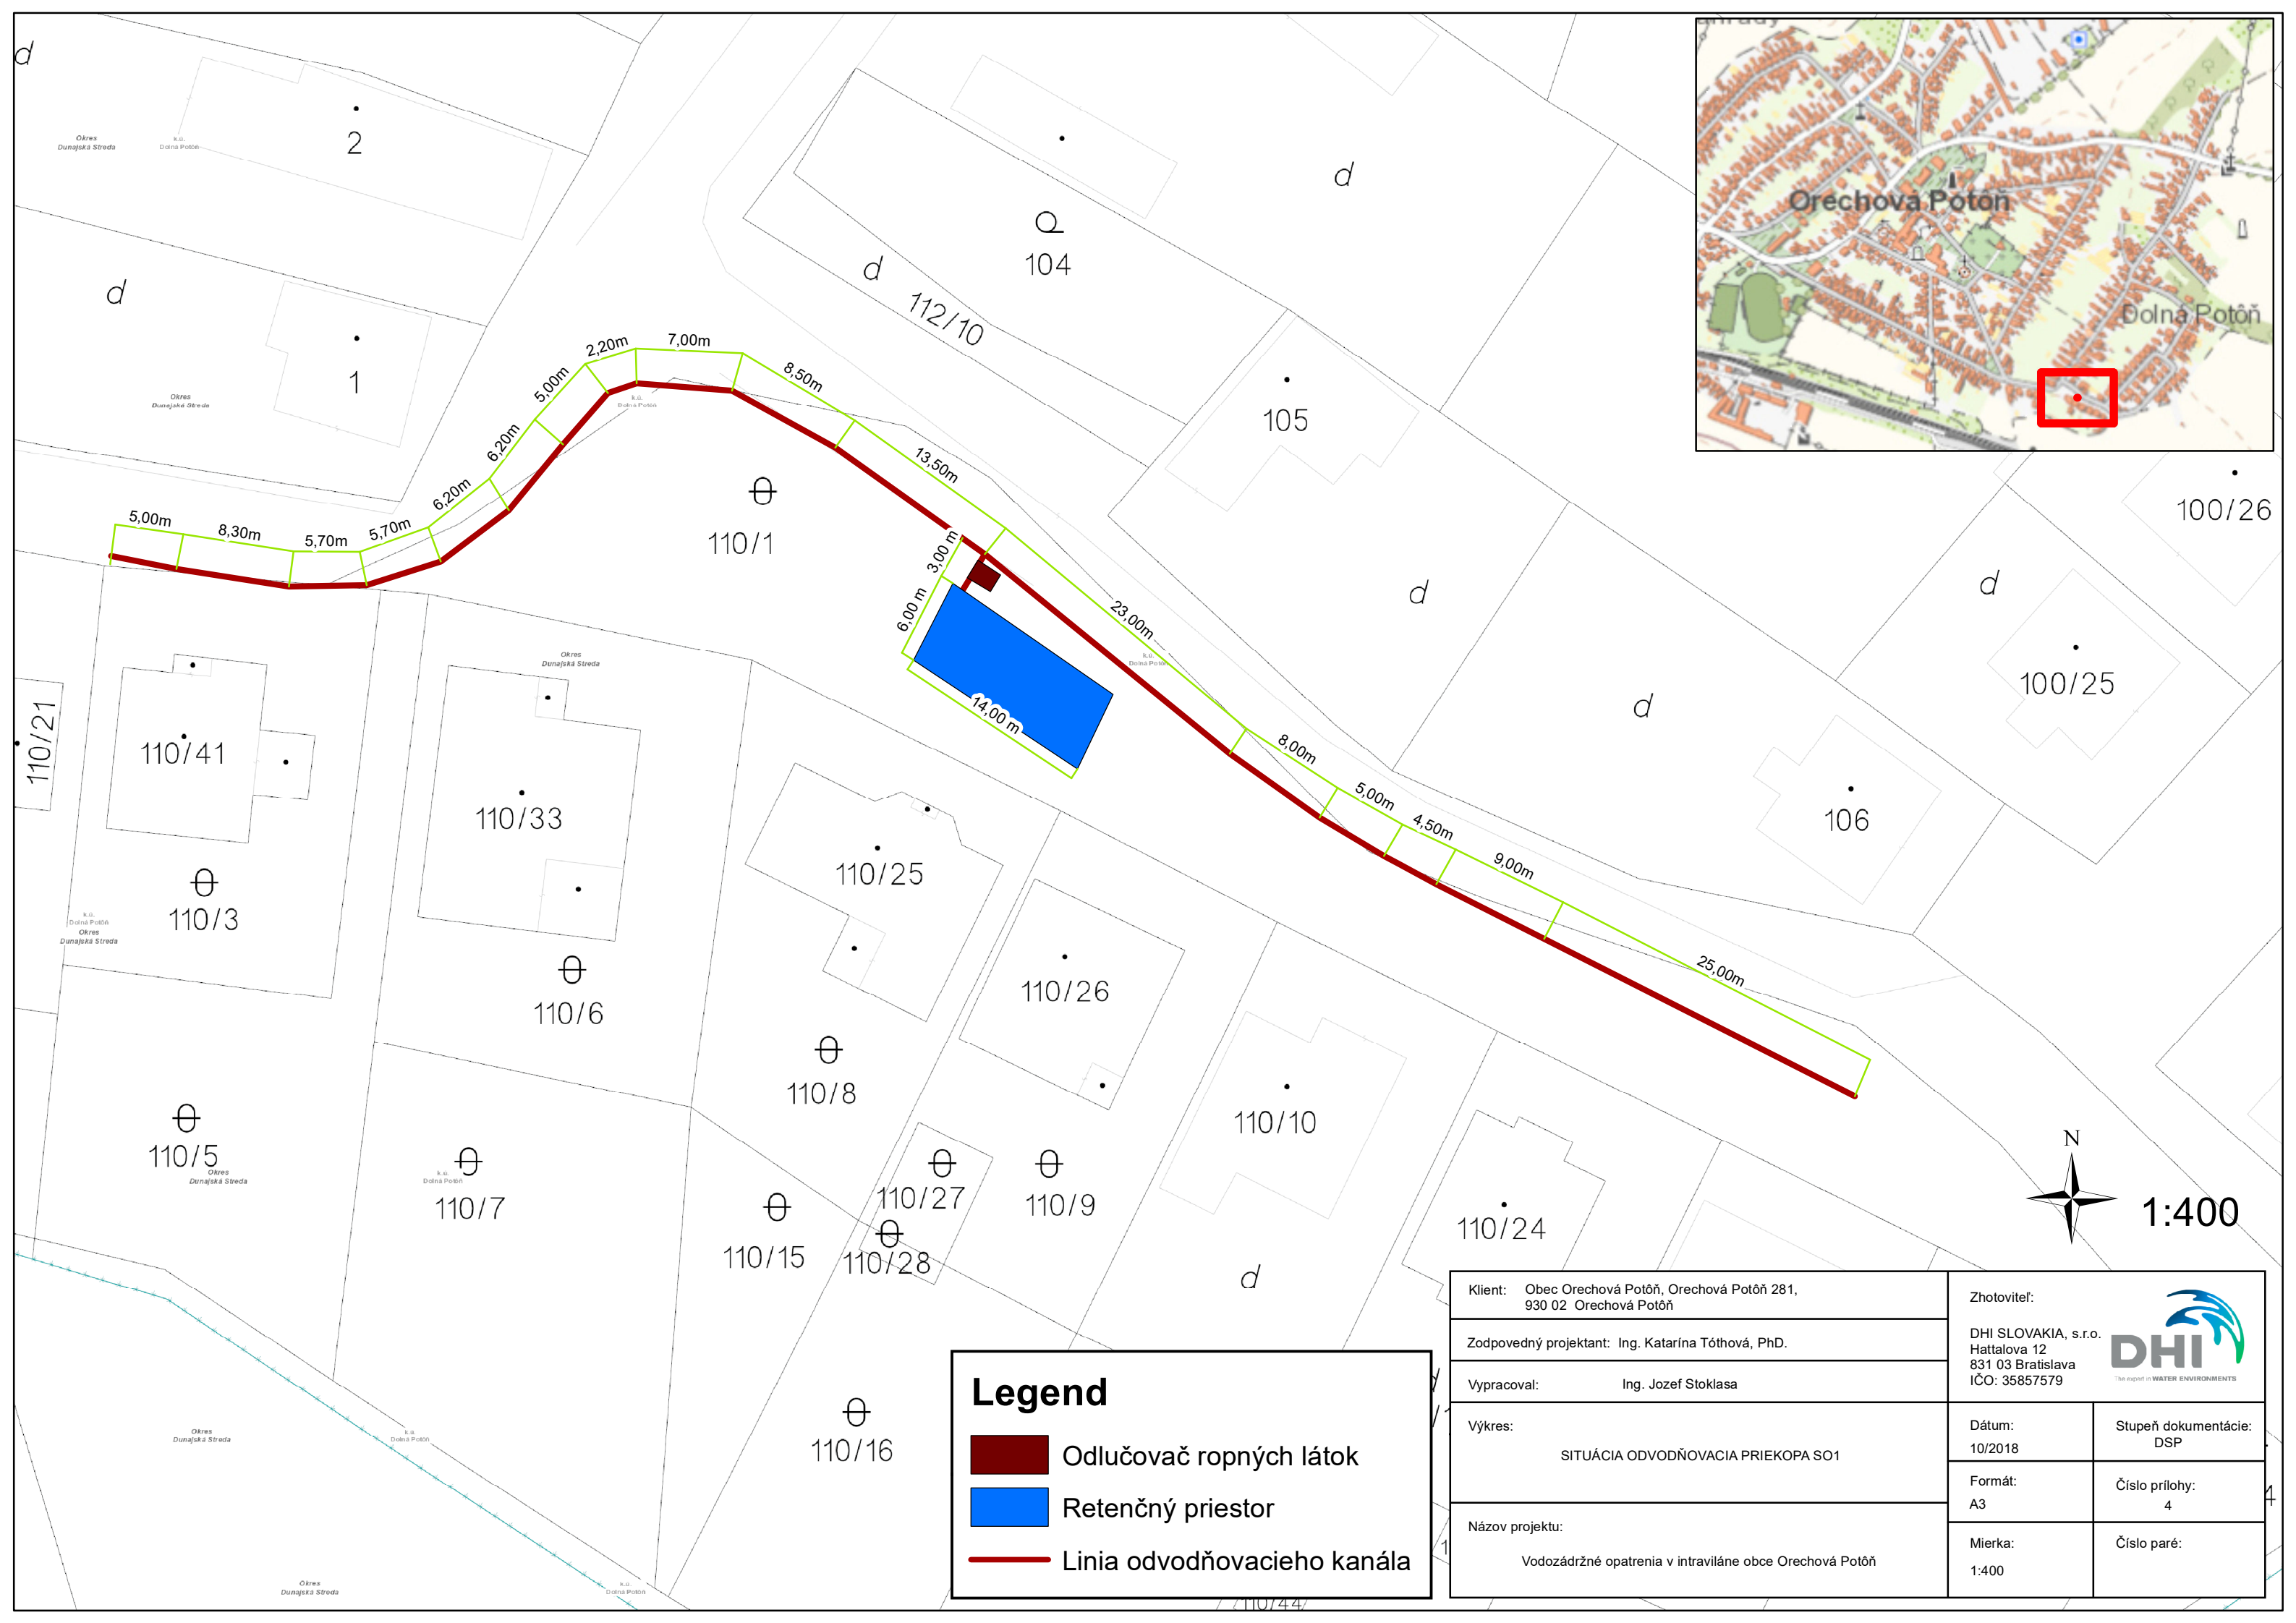

1:400

Legend

Odľučovač ropných látok

Retenčný priestor

Linia odvodňovacieho kanála

Klient: Obec Orechová Potôň, Orechová Potôň 281, 930 02 Orechová Potôň		Zhotoviteľ:	
Zodpovedný projektant: Ing. Katarína Tóthová, PhD.		DHI SLOVAKIA, s.r.o. Hattalova 12 831 03 Bratislava IČO: 35857579	
Vypracoval: Ing. Jozef Stoklasa			
Výkres: SITUÁCIA ODVODŇOVACIA PRIEKOPA SO1		Dátum: 10/2018	Stupeň dokumentácie: DSP
		Formát: A3	Číslo prílohy: 4
Názov projektu: Vodozádržné opatrenia v intraviláne obce Orechová Potôň		Mierka: 1:400	Číslo paré: