


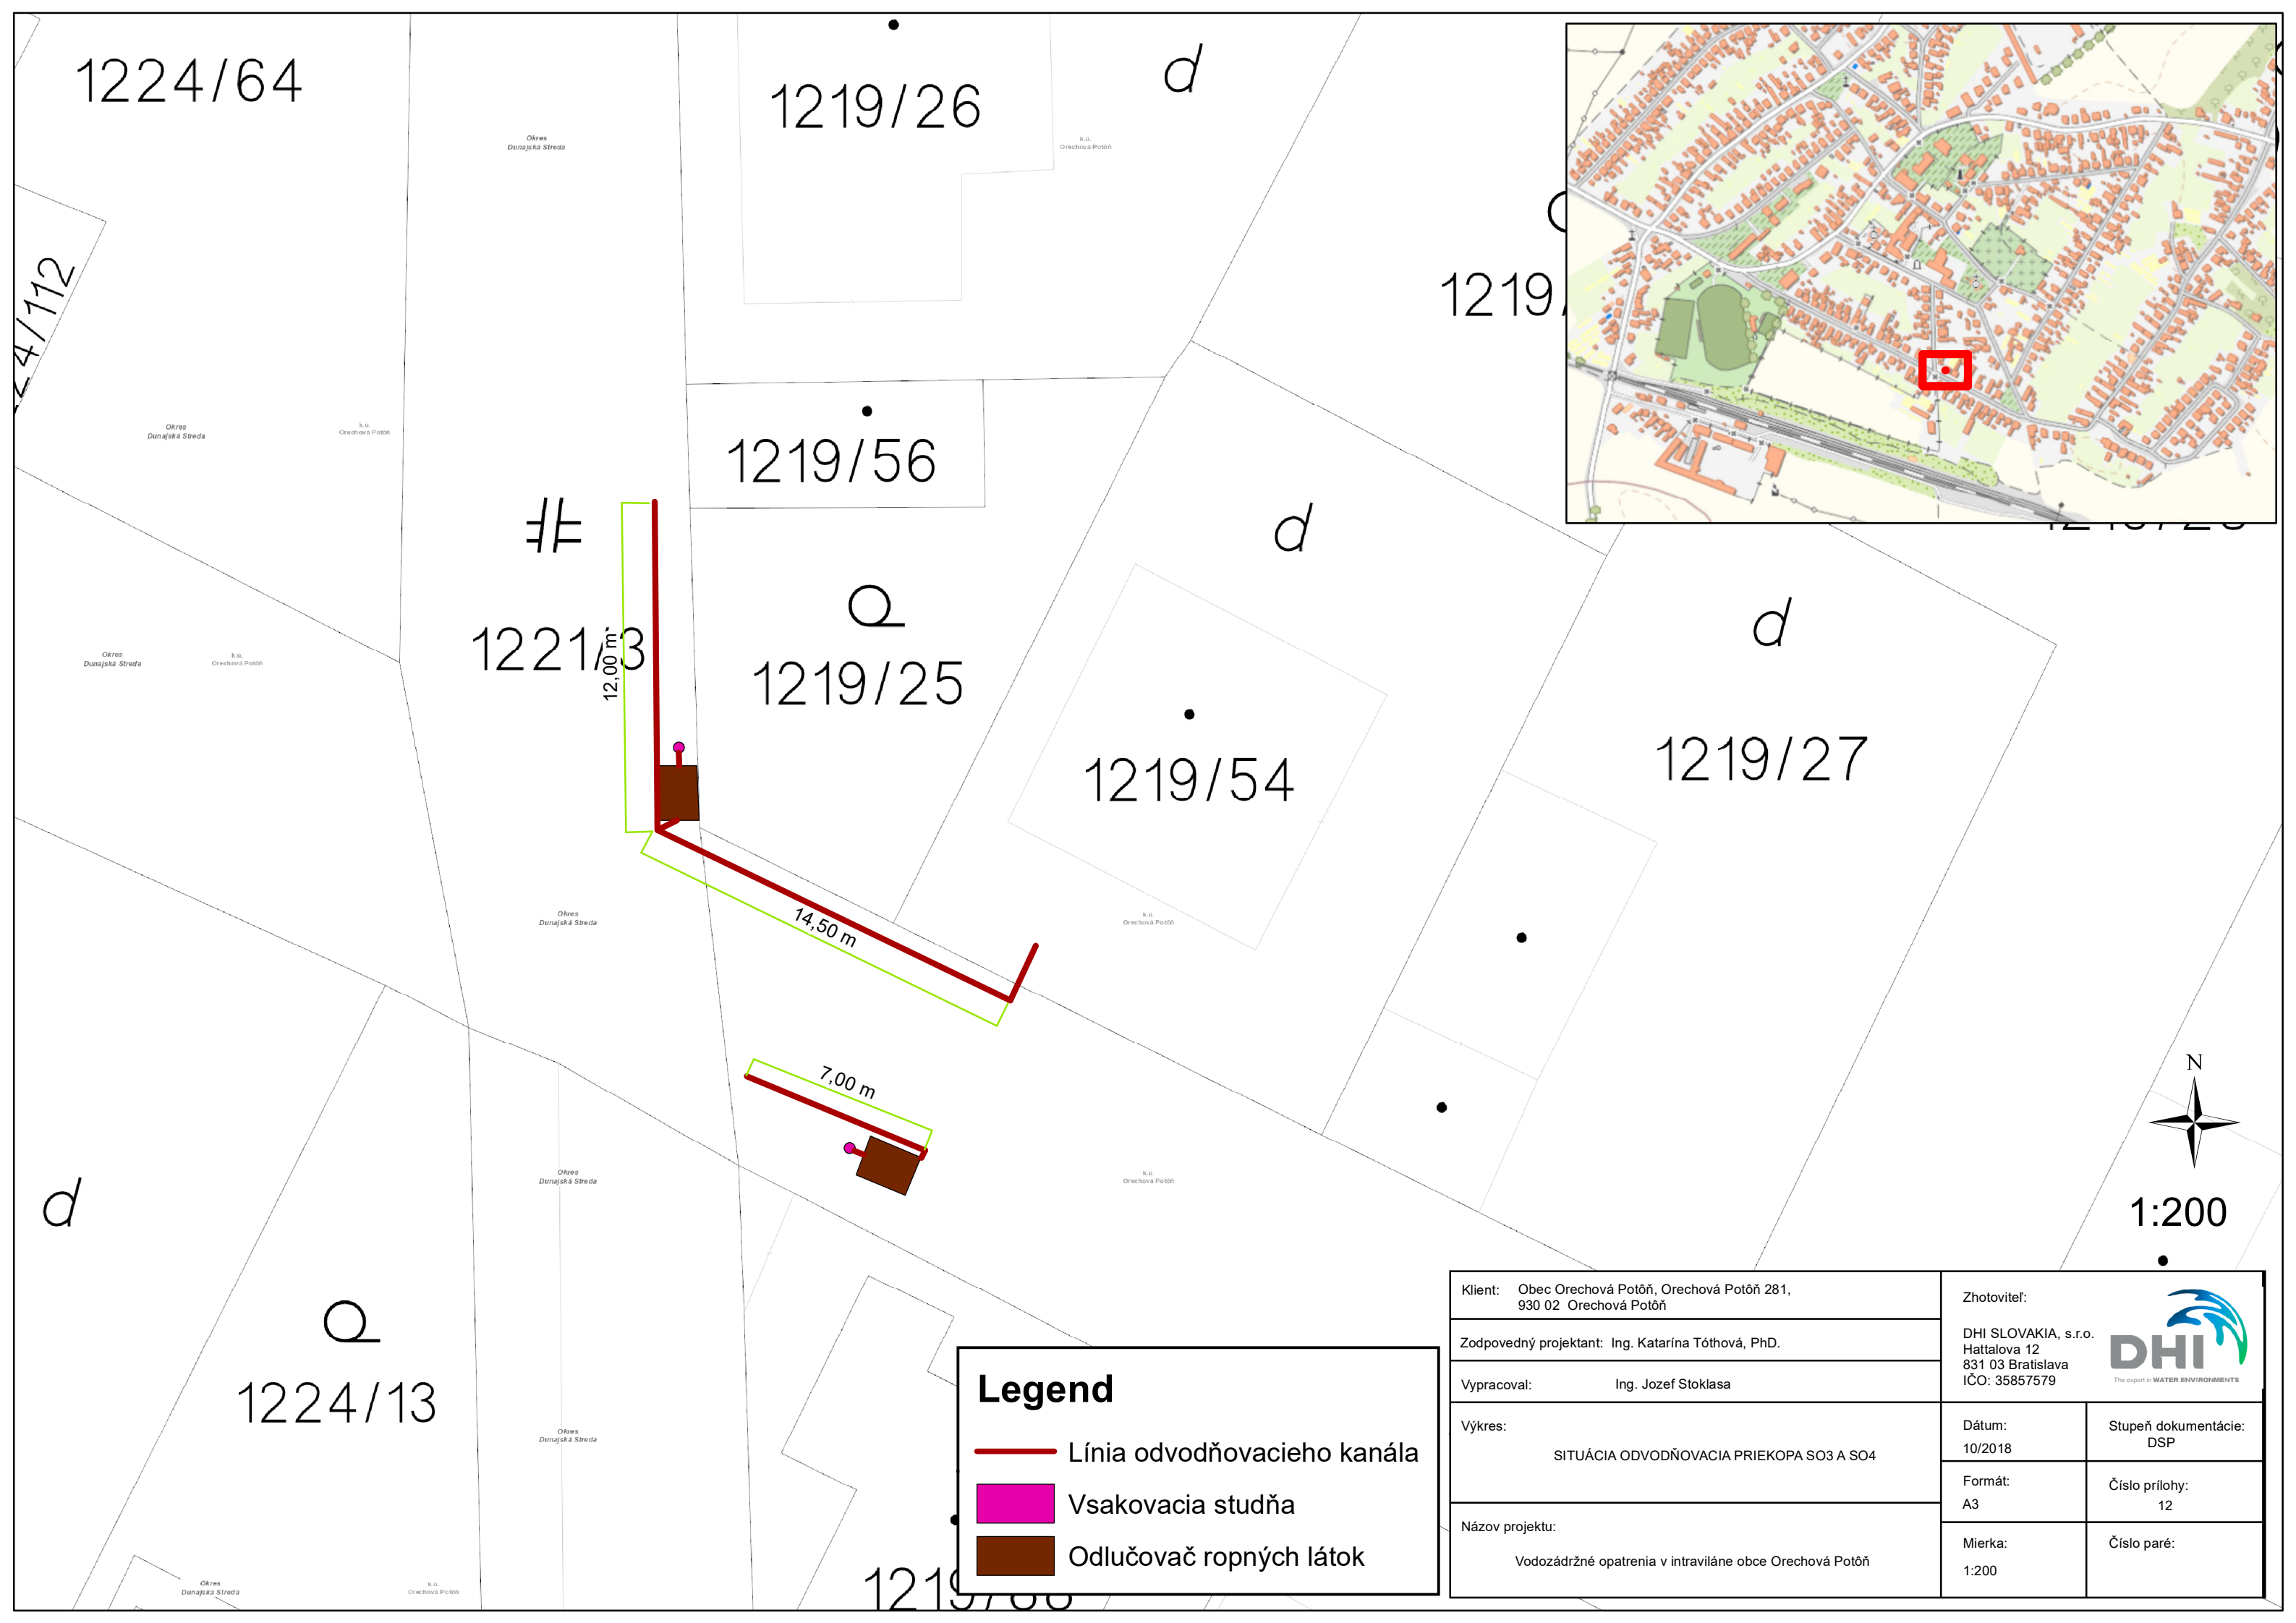

1:200

Legend

Línia odvodňovacieho kanála

Vsakovacia studňa

Odlučovač ropných látok

Klient: Obec Orechová Potôň, Orechová Potôň 281, 930 02 Orechová Potôň		Zhotoviteľ:	
Zodpovedný projektant: Ing. Katarína Tóthová, PhD.		DHI SLOVAKIA, s.r.o. Hattalova 12 831 03 Bratislava IČO: 35857579  The expert in WATER ENVIRONMENTS	
Vypracoval: Ing. Jozef Stoklasa			
Výkres: SITUÁCIA ODVODŇOVACIA PRIEKOPA SO3 A SO4		Dátum: 10/2018	Stupeň dokumentácie: DSP
		Formát: A3	Číslo prílohy: 12
Názov projektu: Vodozádržné opatrenia v intraviláne obce Orechová Potôň		Mierka: 1:200	Číslo paré: