Tento podklad neslúži ako dielenská dokumentácia. Všetky rozmery pred začatím výroby je nutné overiť na stavbe.
Zhotoviteľ v rámci dodávky dodá presnú dielenskú dokumentáciu a statické posúdenie.

pôdorys

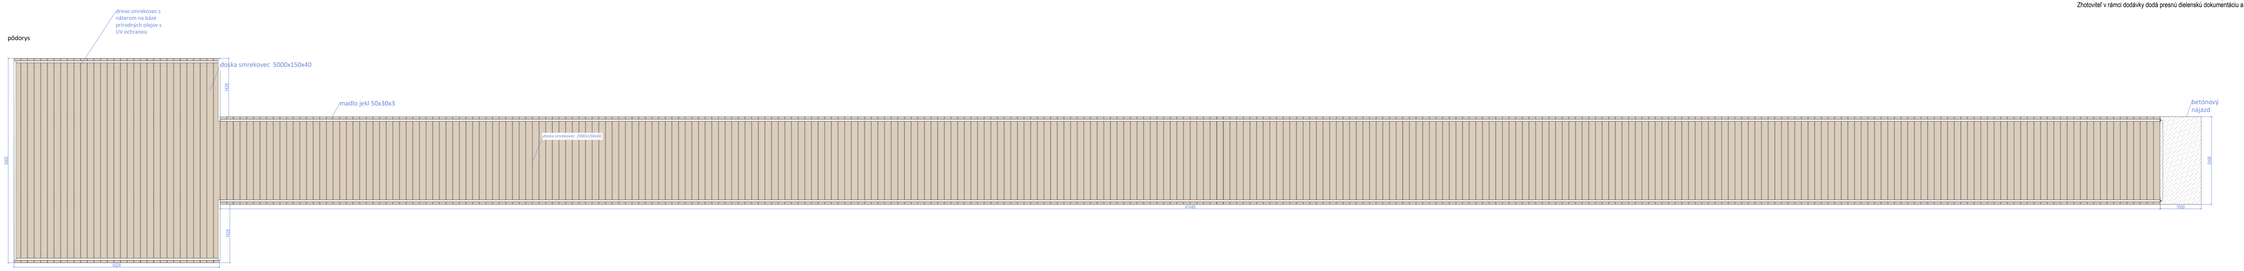

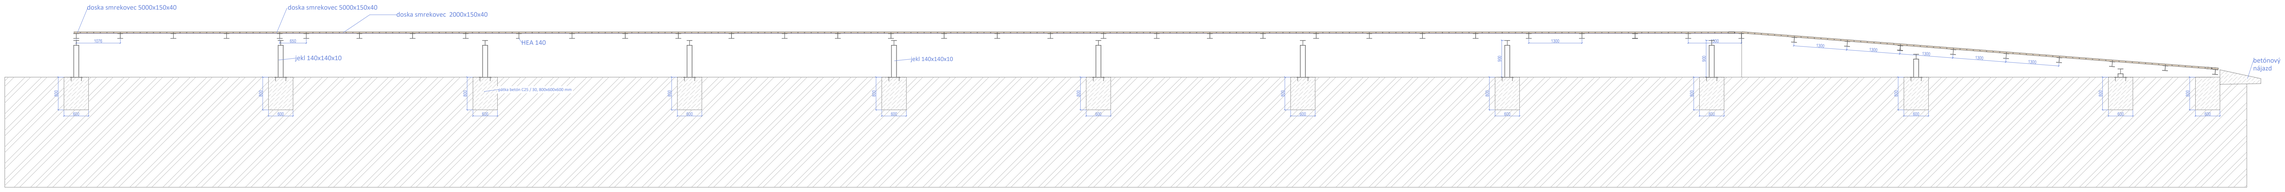
doska smrekovec 5000x150x40
doska smrekovec 5000x150x40
doska smrekovec 2000x150x40
HEA 140
jekl 140x140x10
jekl 140x140x10
betónový nájazd
1078
600
1300
1300
1300