



DETAIL A, M 1:150

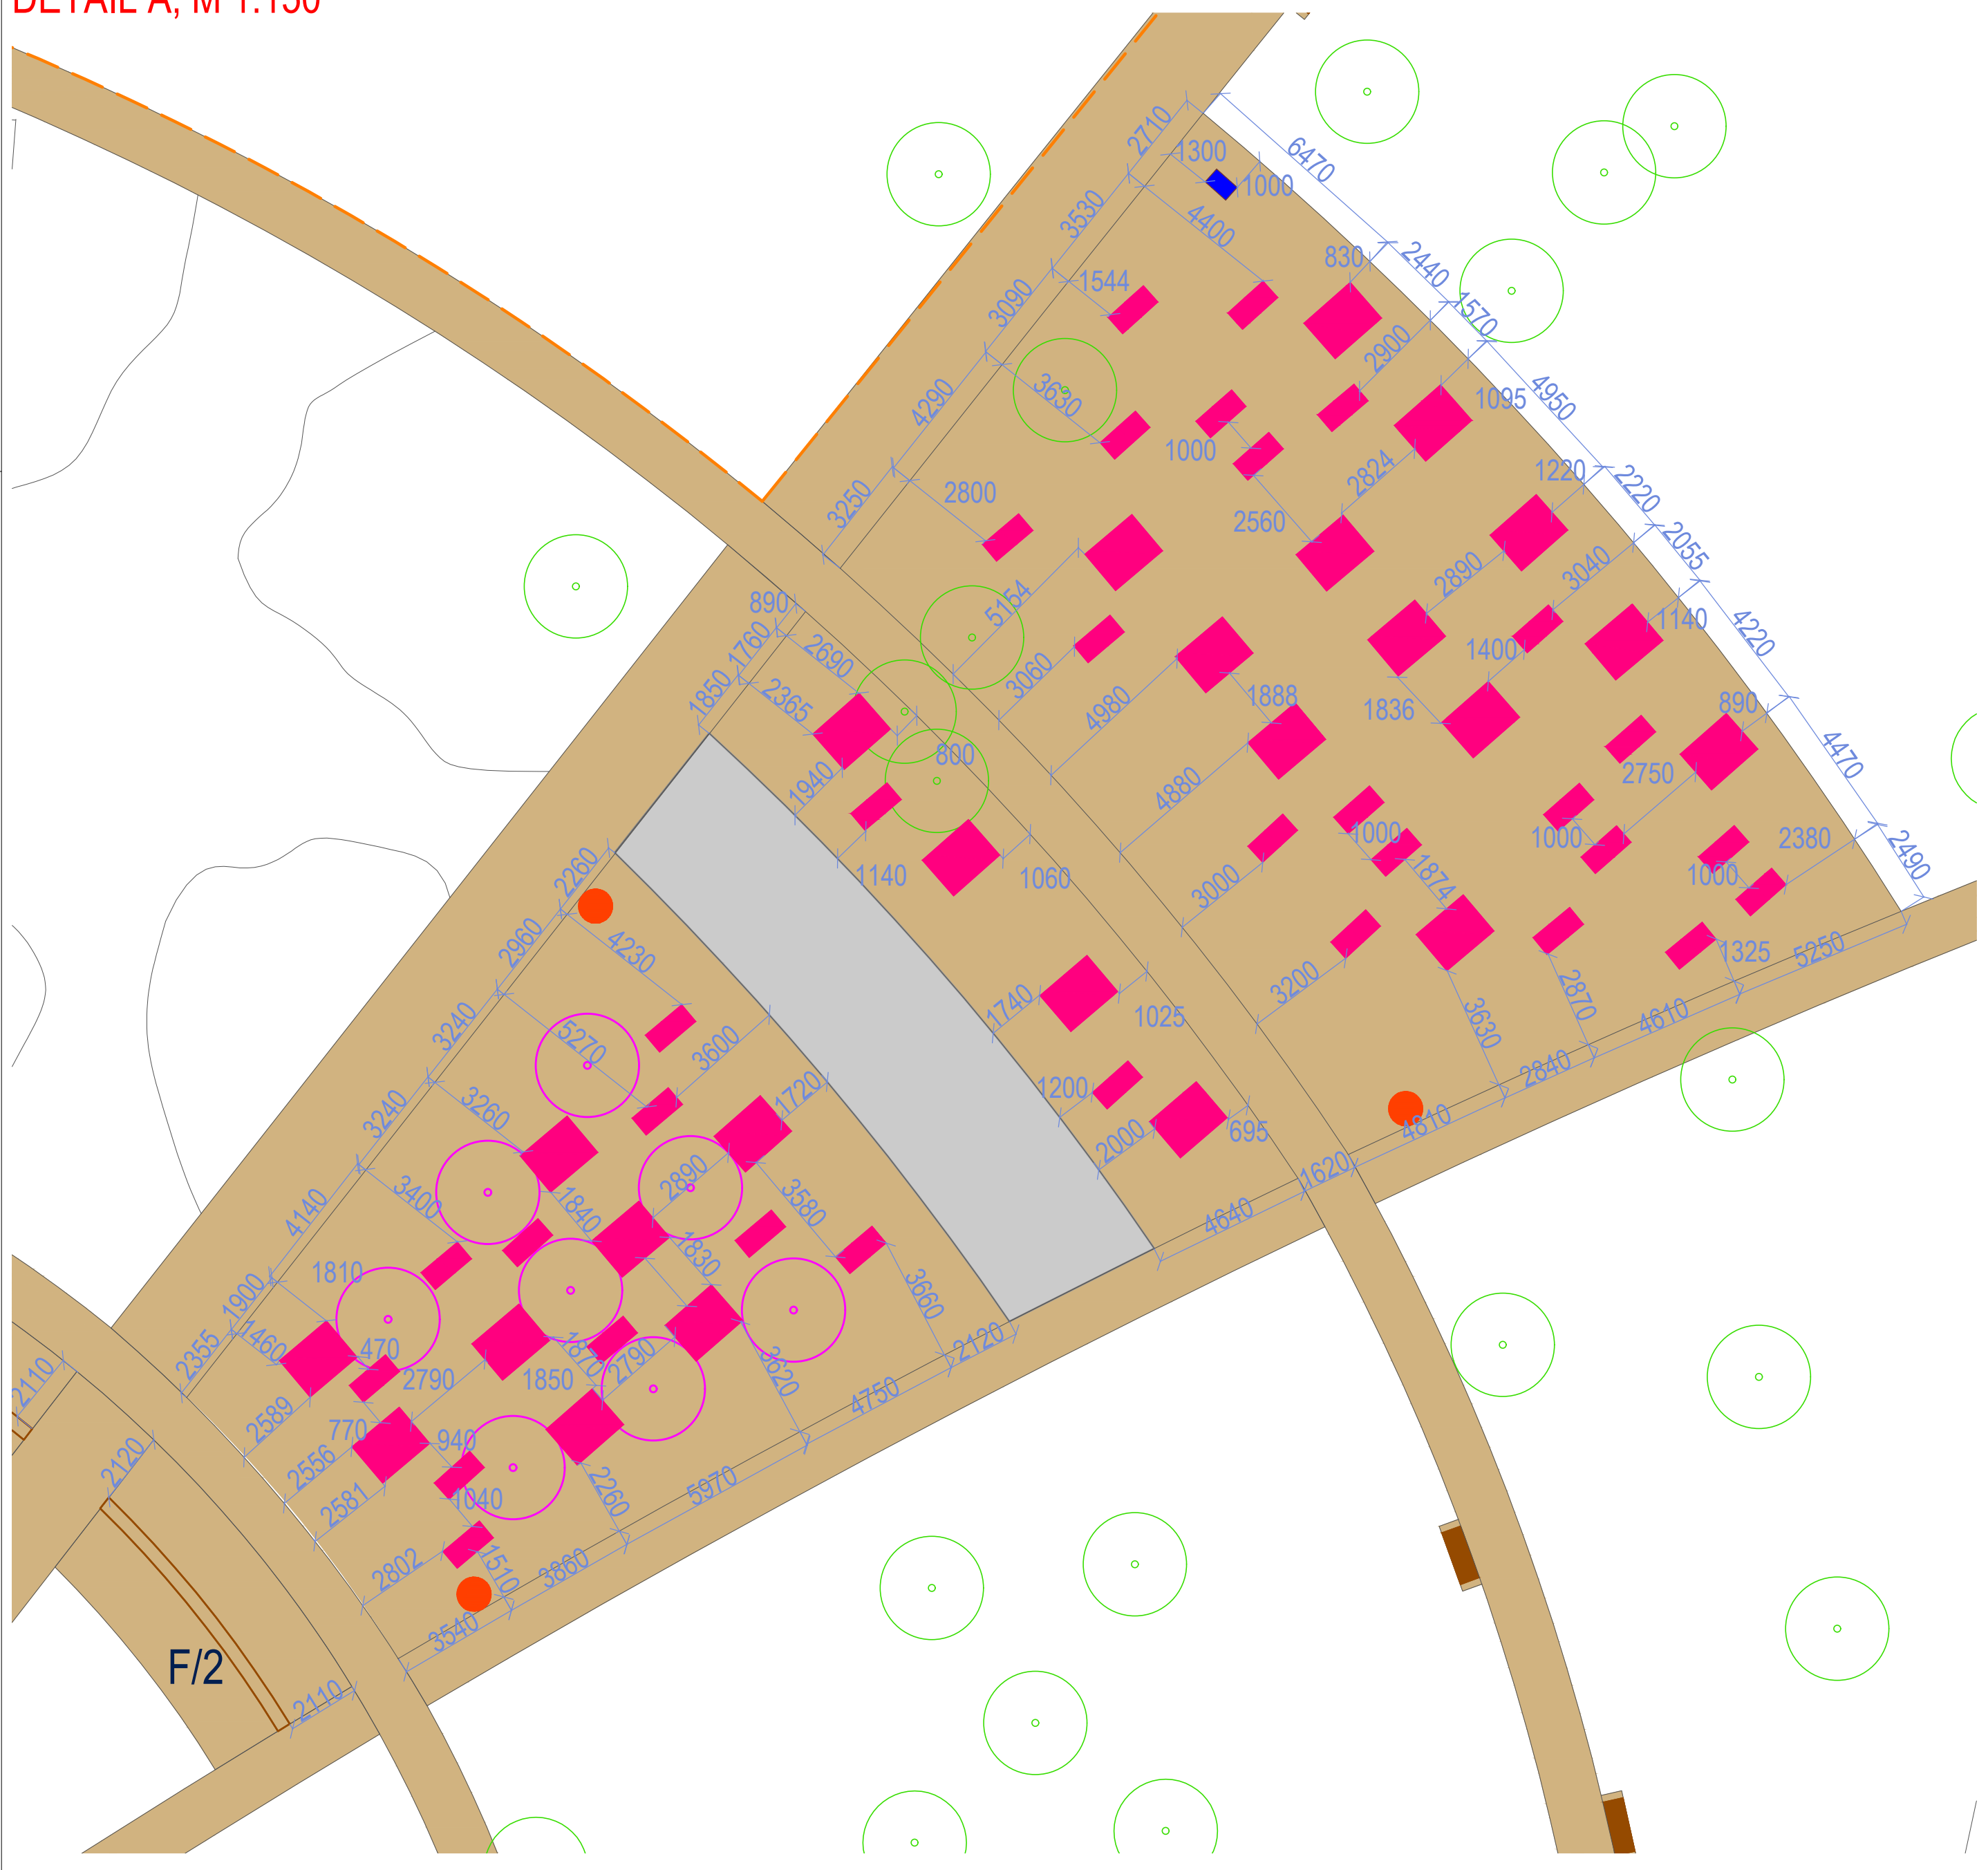

- LEGENDA
- lavička parková typová
 - lehátko obyčajné
 - lehátko dvojité
 - set lavičiek a stola
 - knihobudka
 - gril
 - odpadkový kôš
 - stojan na bicykle
 - existujúci strom
 - navrhovaný strom

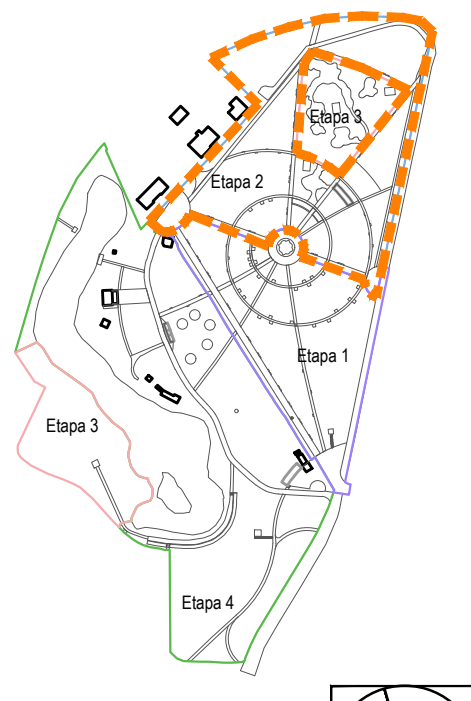

AKCIA: Návrh obnovy Starého parku v Nitre		ETAPA: 2	
VÝKRES: Vytýčovací plán mobiliáru			
OBJEDNÁTEĽ: Mesto Nitra			
MIESTO STAVBY: Nitra			
ZODP. PROJEKTANT: Ing. Plemysl Krejčířik, Ph.D., autorizovaný krajinský architekt, č. autorizácie: 03289		NÁVRH: Ing. Kamila Krejčířiková, Ph.D.	
SPRACOVAL: Ing. Aneta Hopová			
DÁTUM: 12/2020		MIERKA: 1 : 500	
STUPEŇ: DUR + DSP		ČÍSLO VÝKRESU: D.2.05.6	

Táto dokumentácia vznikla počas núdzového stavu pandémie koronavírusu. Projektant nenesie zodpovednosť za prípadné odchýlky dokumentácie od skutočného stavu, ktoré vďaka situácii nebolo možné overovať v teréne.

Všetky zmeny oproti projektovej dokumentácii musia byť doložené zmenovým listom, kde bude uvedený rozsah zmeny, jej dôvod a vplyv na cenu diela. Zmenový list musí byť odsúhlasený projektantom a investorom pred začatím prác.