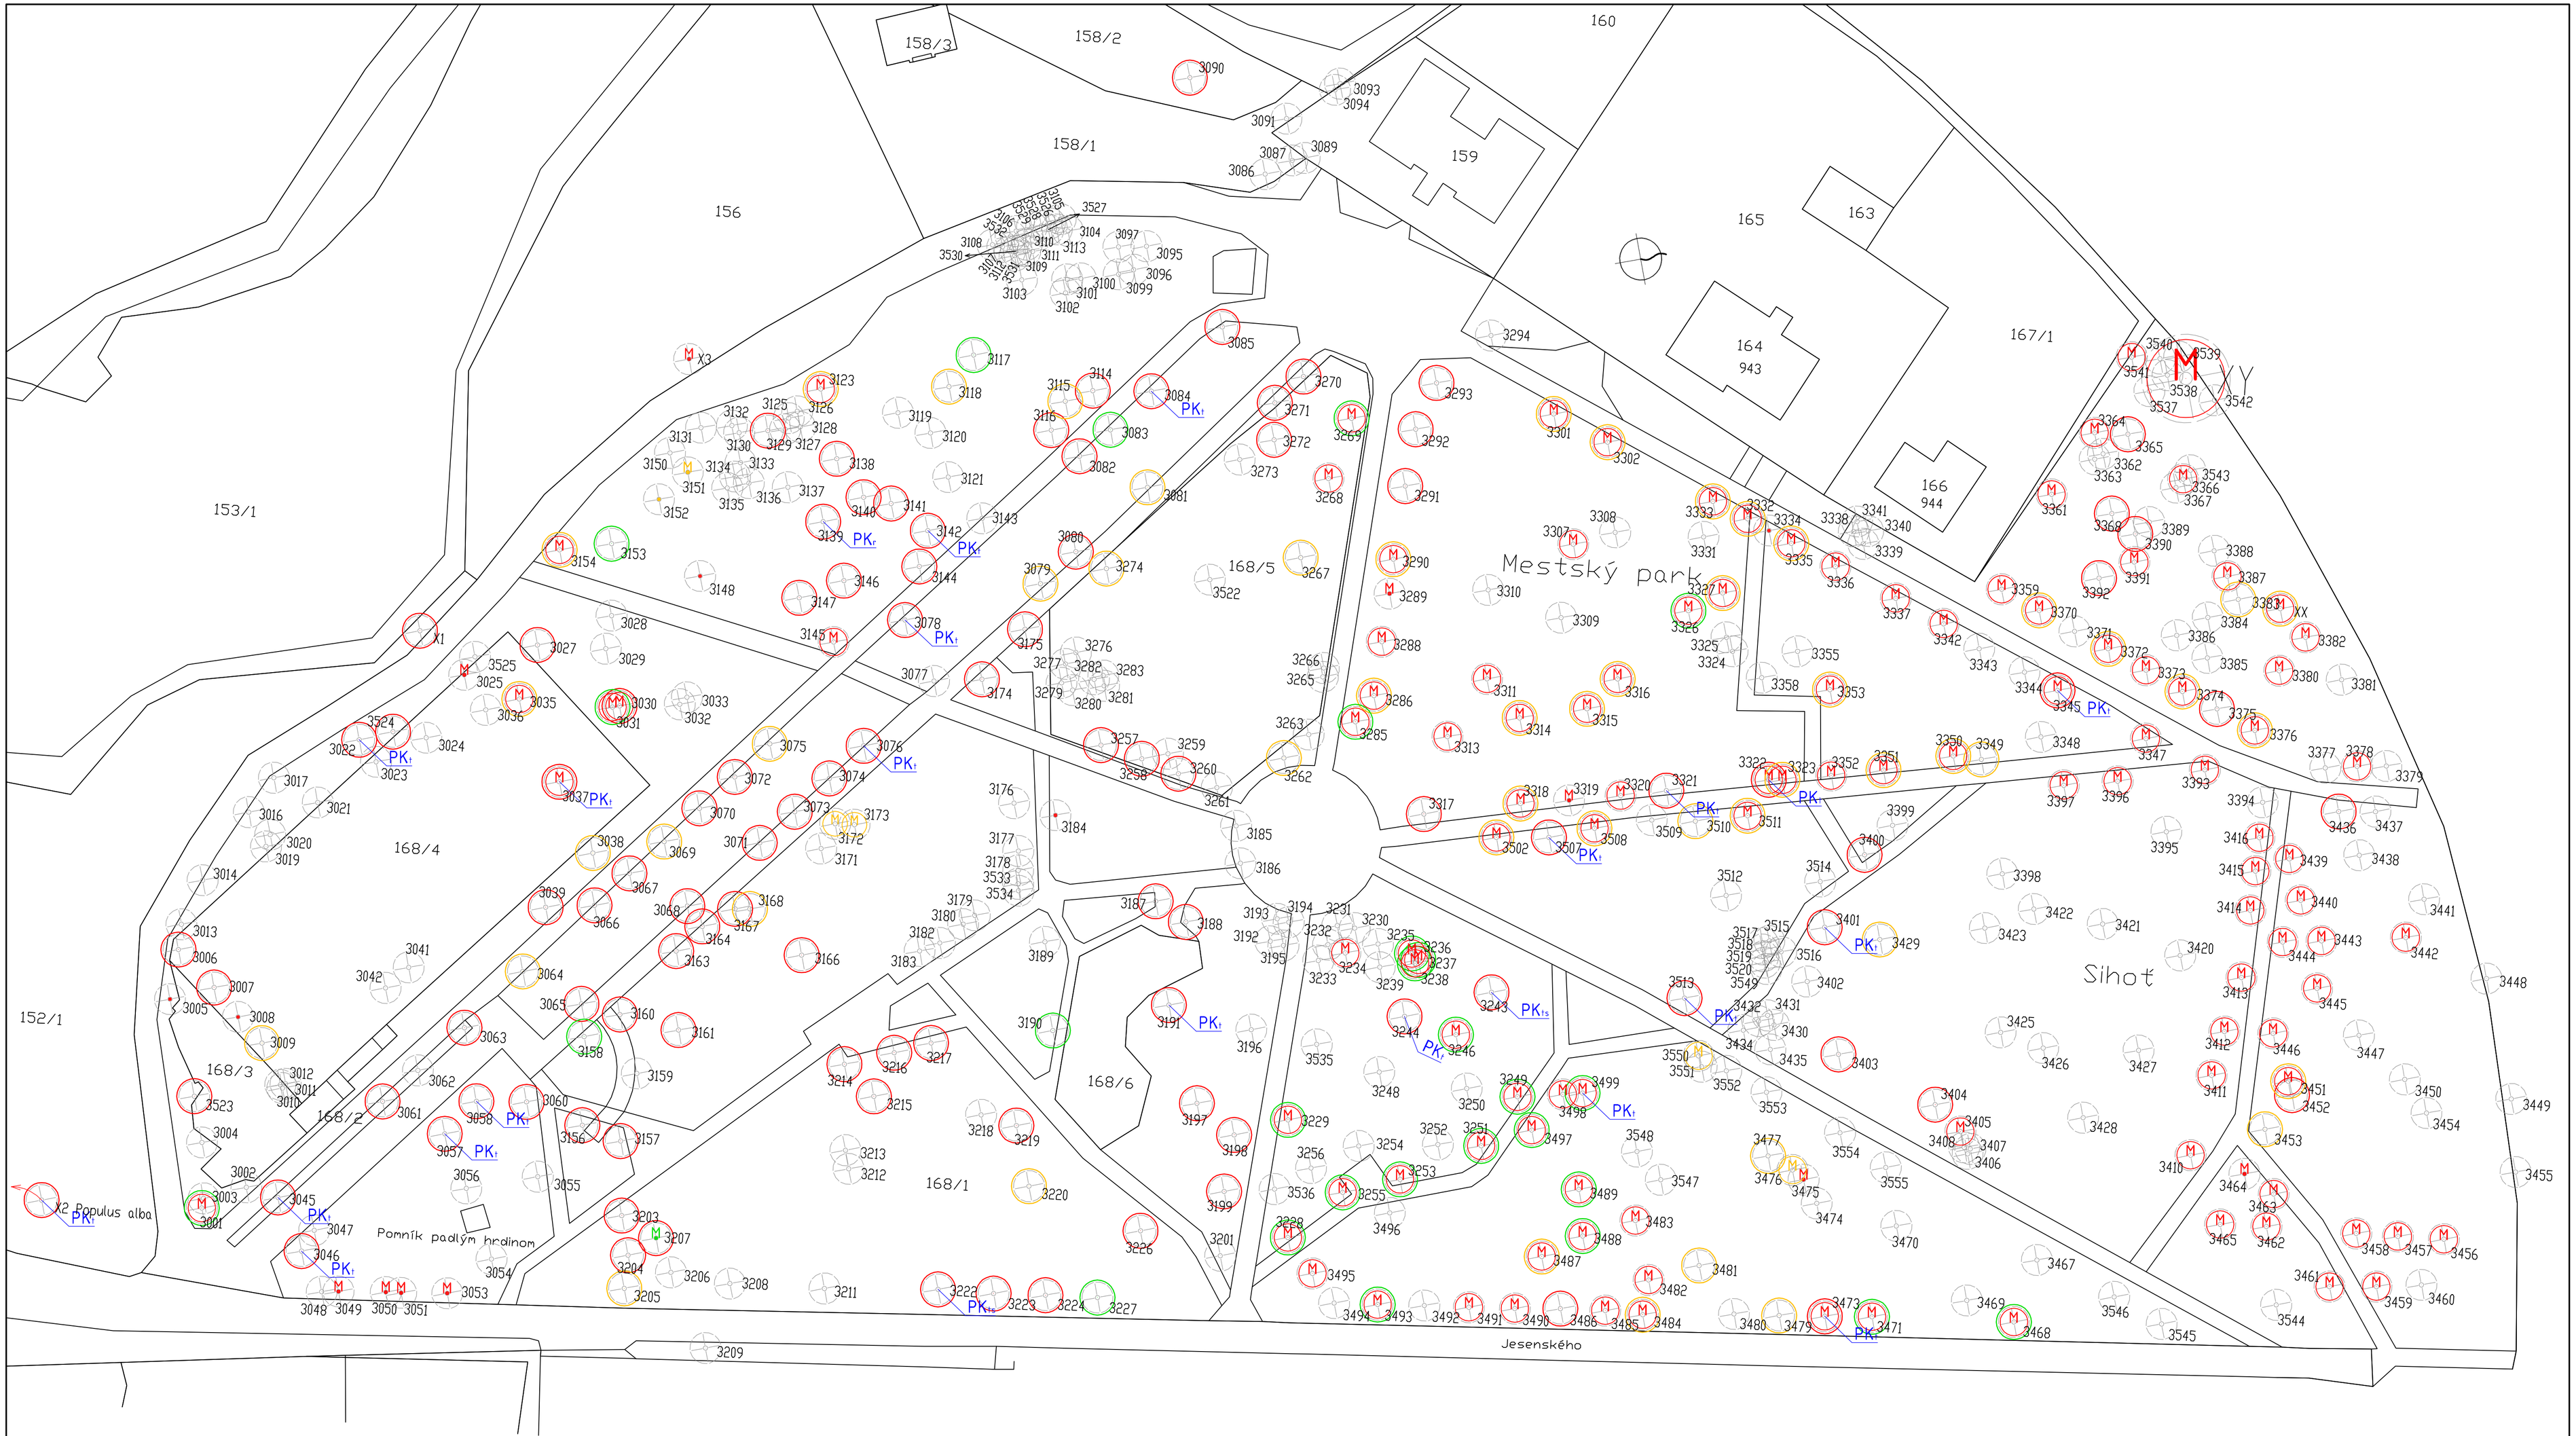

- OŠETRENIE BEZODKLADNÉ (v rozsahu zdrojov zadávateľa)
- OŠETRENIE AKTUÁLNE (v rozsahu zdrojov zadávateľa)
- OŠETRENIE DO 4 ROKOV/DO 6 ROKOV (v rozsahu zdrojov zadávateľa)
- VÝRUB BEZODKLADNY (v rozsahu zdrojov zadávateľa)
- VÝRUB AKTUÁLNY (v rozsahu zdrojov zadávateľa)
- VÝRUB DO 5 ROKOV (v rozsahu zdrojov zadávateľa)

- PK$_t$ PRÍSTROJOVÁ KONTROLA-TOMOGRAF
- PK$_{ts}$ PRÍSTROJOVÁ KONTROLA-ŤAHOVÁ SKÚŠKA
- PK$_r$ PRÍSTROJOVÁ KONTROLA-REZISTOGRAF

- OŠETRENIE BEZODKLADNÉ
- OŠETRENIE AKTUÁLNE
- OŠETRENIE DO 4 ROKOV/DO 6 ROKOV
- VÝRUB BEZODKLADNY
- VÝRUB AKTUÁLNY
- VÝRUB DO 5 ROKOV
- BEZ ZÁSAHU/STROM ASANOVANÝ

REALIZAČNÁ FIRMA:
ING. TOMÁŠ KNOTEK TRENDYHILL
Štúrova 17/C
94901 NITRA
EMAIL: knotek@trendyhill.sk

KRESLIL:
ING. TOMÁŠ KNOTEK

VYPRACOVAL:
ING. TOMÁŠ KNOTEK
MAREK ÁČ

TRENDY HILL
ZÁHRADNÁ ARCHITEKTÚRA

INVESTOR: Mesto NITRA, Štefánikova 60, 950 06, Nitra

NÁZOV:
ARBORISTICKÉ POSÚDENIE VYBRANÝCH DREVÍN
STARÝ PARK NITRA

LOKALITA:
Mestský park Nitra – STARÝ PARK, parcela č. 156, 158/1, 158/2, 168/1, 168/3, 168/4, 168/5, 168/6 k.ú. Nitra, obec Nitra

SADA:

SEVER

FORMÁT: 8xA4
DÁTUM: VI.2020
MIERKA: 1:500
Č.VÝKR.: 1

OBSAH VÝKRESU:
Zaznačenie polohy inventarizovaných stromov, s grafickým určením priority zásahov