


Rozwinięcie R.k4

1:25

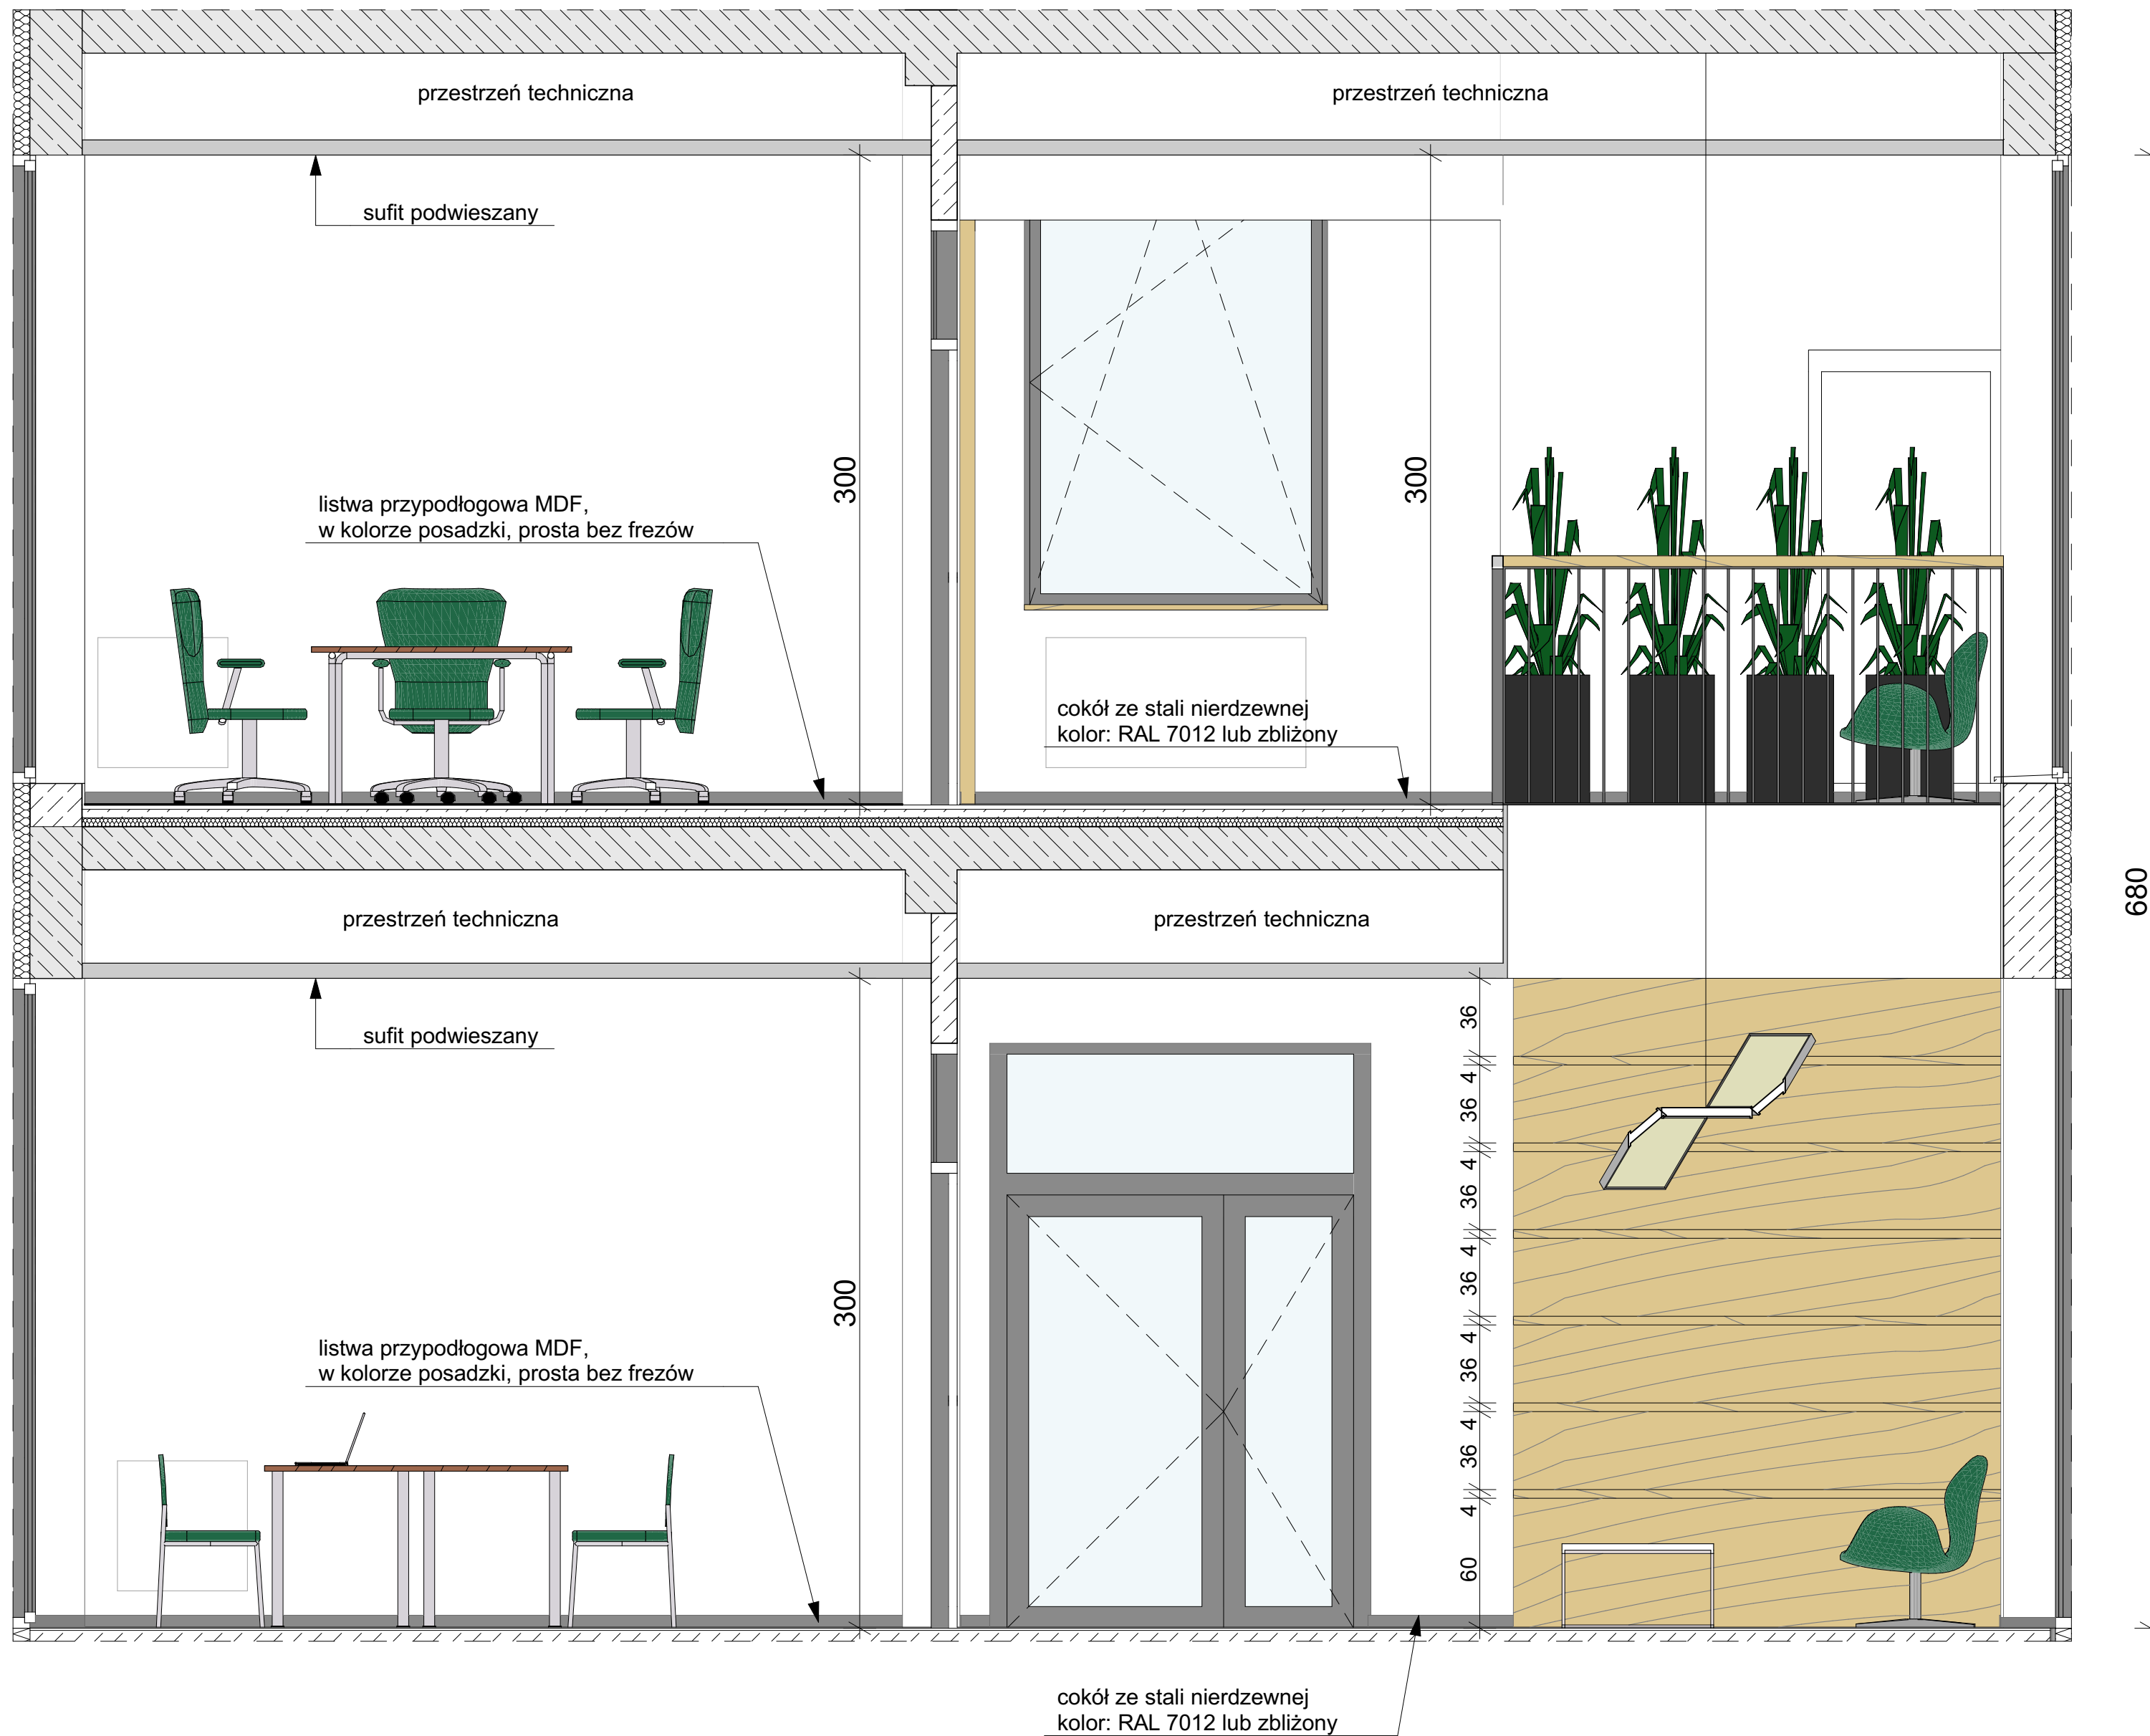

Rozwinięcie R.k3

1:25

**Uwaga:**  
Rysunki projektu wnetrz należy  
rozpatrywać łącznie z pozostałymi  
rysnkami oraz opisem.

**KAPE**  
Krajowa Agencja  
Poszanowania Energii SA  
Aleje Jerozolimskie 65/79  
00-697 Warszawa

**Investycja:**  
Budowa budynku biurowo-  
konferencyjnego siedziby  
Nadleśnictwa Olkusz wraz z  
towarzystwającą infrastrukturą  
techniczną i drogową, budowa  
budynku gospodarczego ze  
stacją uzdatniania wody i  
generatorem prądu, budowa  
wieży telekomunikacyjnej,  
studni głębinowej, biologicznej  
oczyszczalni ścieków oraz  
przebudowa istniejącego  
zbiornika p.poż.

**Adres inwestycji:**  
ul. Ponikowska 32, 32-300 Olkusz  
działki nr ewid. 844/1  
obręb: 0002 Pomorzany  
jedn. ewid.: Olkusz-M

**Inwestor:**  
Państwowe Gospodarstwo Leśne  
Lasy Państwowe  
Nadleśnictwo Olkusz  
ul. Łukasieńskiego 3  
32-300 Olkusz

**Projektant:**  
mgr inż. arch. Michał Pierzchański  
upr. bud. MA/008/06 w spec. architektonicznej

mgr inż. arch. Kamila Herbec  
upr. bud. MA/146/17 w spec. architektonicznej  
mgr inż. arch. Aleksandra Zawada

**Sprawdzający:**  
mgr inż. arch. Dominik Orzeł  
upr. bud. MA/066/14 w spec. architektonicznej

Branża:  
**ARCHITEKTURA**  
Projekt wnetrz  
Tytuł rysunku:  
**Komunikacja, parter i piętro -  
rozwiązania R.k3, R.k4**

Data:  
marzec 2019 r.  
Nr arkusza:  
W.10  
Skala rysunku:  
1:25  
Strona: