


BUDYNEK BIUROWY

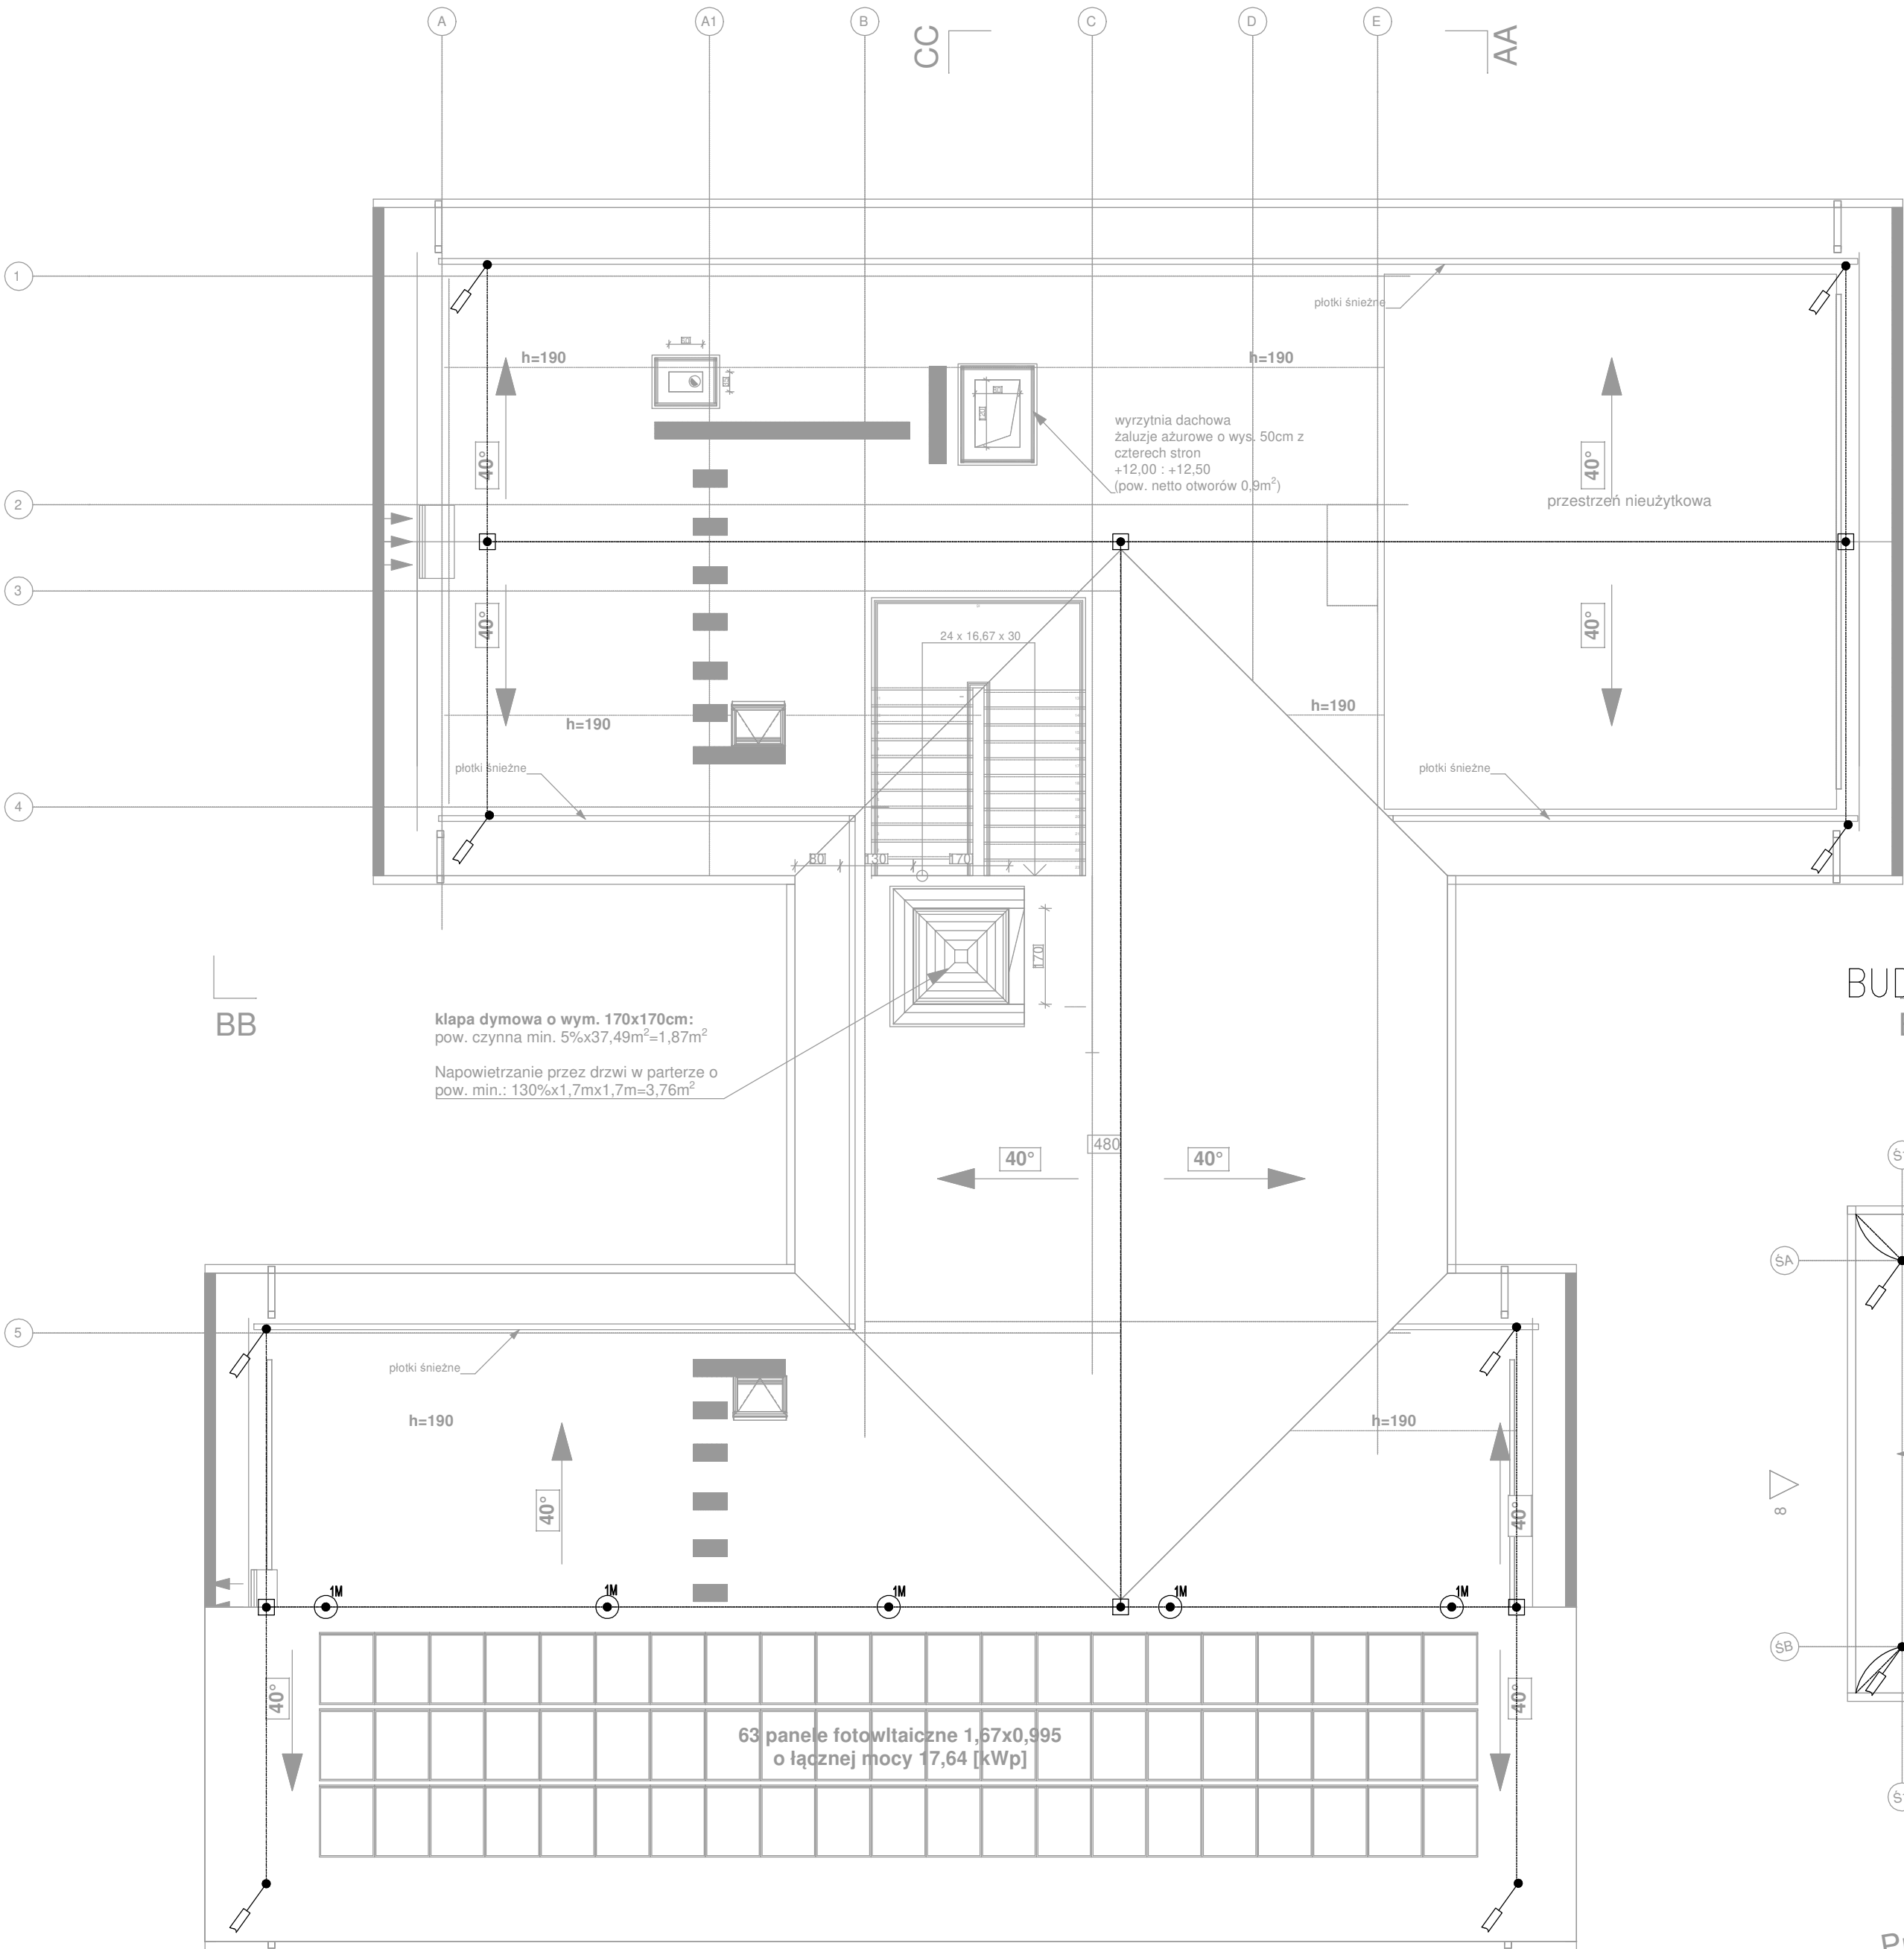


LEGENDA - INSTALACJA ODGROMOWA

- ZWÓD POZIOMY - DRUT FeZn Ø8mm MONTOWANY NA UCHWYTACH DO POKRYCIA DACHOWEGO
- UCHWYT KRZYŻOWY DO ZWODÓW POZIOMYCH
- PRZEWÓD ODPROWADZAJĄCY INSTALACJI ODGROMOWEJ - DRUT FeZn Ø8mm
- ZWÓD PIONOWY MONTOWANY NA UCHWYIE KALENICOWYM - OCHRONA ODGROMOWA PANELI FOTOWOLTAICZNYCH

- UWAGI:
1. RYSUNEK POWINIEN BYĆ ROZPATRYWANY WSPÓLNIE Z POZOSTALYMI RYSUNKAMI INSTALACJI ELEKTRYCZNYCH, OPISEM TECHNICZNYM I PROJEKTAMI INNYCH BRANŻ.
 2. OSTATECZNA KOORDYNACJA NA BUDOWIE.
 3. DO INSTALACJI ODGROMOWEJ PODŁĄCZYĆ WSZELKIE ELEMENTY METALOWE KONSTRUKCJI DACHU
 4. KONSTRUKCJE WYSUNIĘTE PONAD DACH (KOMINY, WYWIEWKI ITP.) JAK RÓWNIEŻ WSZELKIE URZĄDZENIA ELEKTRYCZNE ZAMONTOWANE NA DACHU CHRONIĆ PRZEZ BEZPOŚREDNIM WYŁADOWANIEM ZWODAMI PIONOWYMI Z ZACHOWANIEM ODSTĘPÓW IZOLACYJNYCH
 5. PRZEWODY ODPROWADZAJĄCE PROWADZIĆ W RURACH IZOLACYJNYCH Z TWORZYWA NIEPALNEGO POD WARSTWĄ TERMOIZOLACJI
 6. ZWODY MONTOWAĆ DO POWIERZCHNI DACHU Z WYKORZYSTANIEM SYSTEMOWYCH WSPORNIKÓW. POŁĄCZENIE ZWODÓW WYKONAĆ Z WYKORZYSTANIEM UCHWYTÓW KRZYŻOWYCH.

BUDYNEK GOSPODARCZY

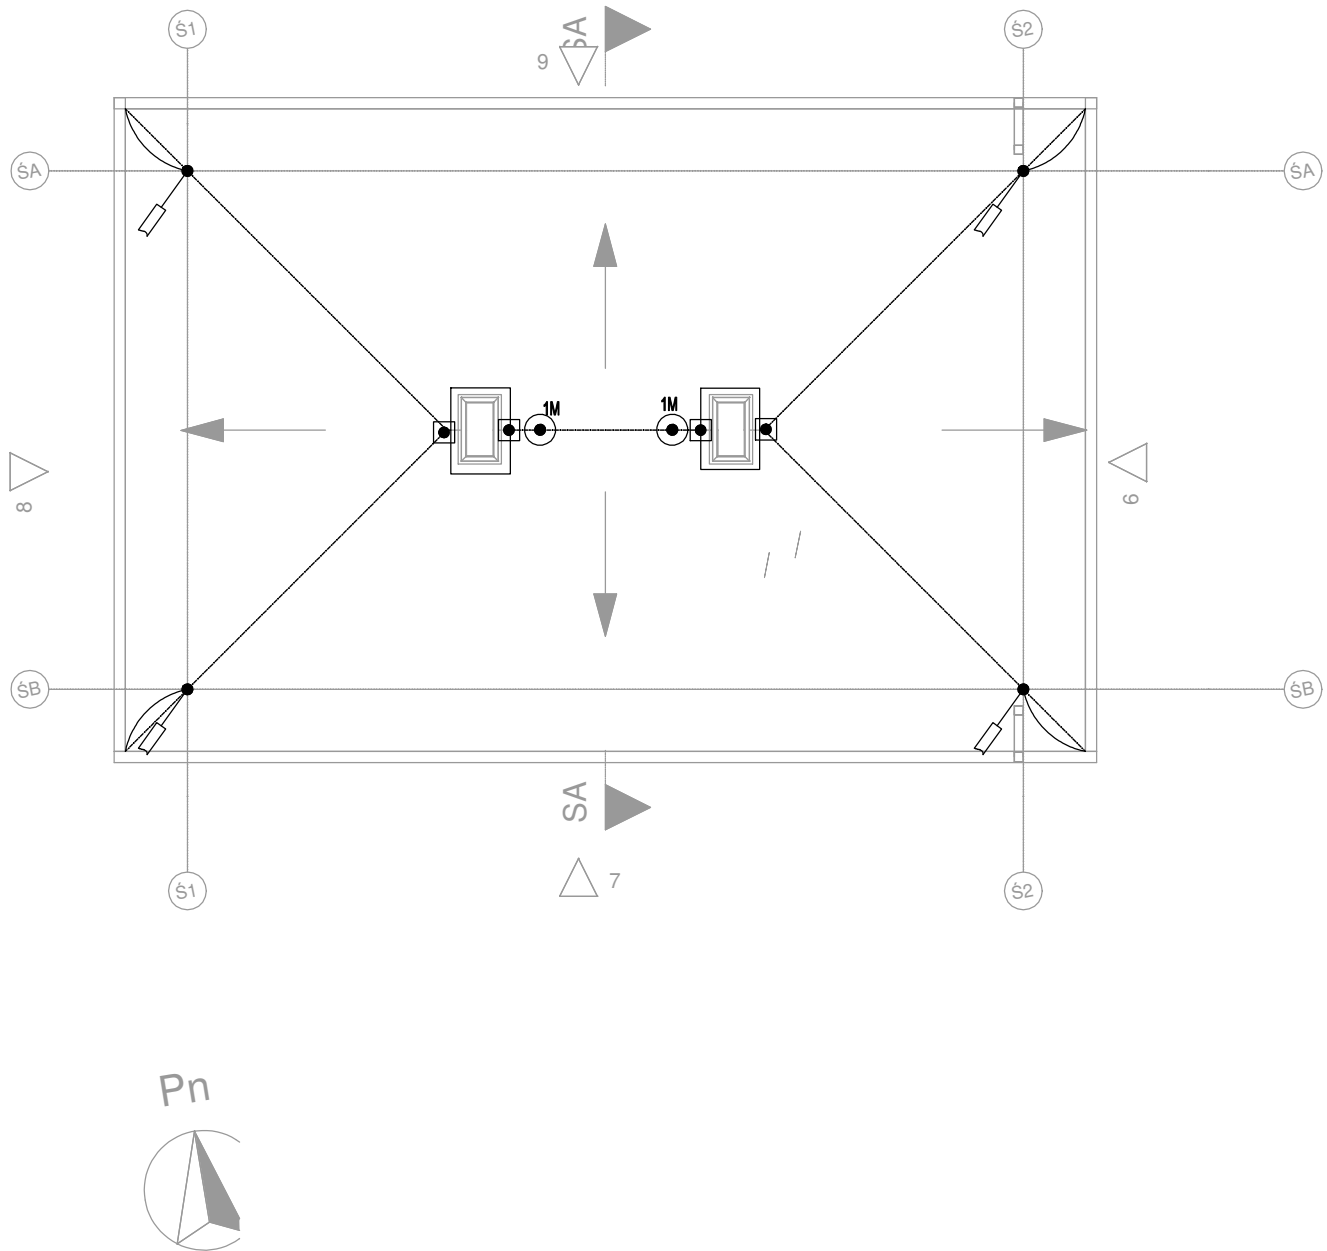

KAPE
Krajowa Agencja
Poszanowania Energii SA
Aleje Jerozolimskie 65/79
00-697 Warszawa

Inwestycja:
Budowa budynku
biurowo-konferencyjnego
siedziby Nadleśnictwa Olkusz
wraz z towarzyszącą
infrastrukturą techniczną i
drogową, budowa budynku
gospodarczego ze stacją
uzdatniania wody i
generatorem prądu, budowa
wieży telekomunikacyjnej,
studni głębinowej,
biologicznej oczyszczalni
ścieków oraz przebudowa
istniejącego zbiornika p.poż.

Adres inwestycji:
ul. Ponikowska 32, 32-300 Olkusz
działki nr ewid. 844/1
obręb: 0002 Pomorzany
jedn. ewid.: Olkusz-M

Inwestor:
Państwowe Gospodarstwo Leśne
Lasy Państwowe
Nadleśnictwo Olkusz
ul. Łukasieńskiego 3
32-300 Olkusz

Projektant:
mgr inż. Jarosław Odzioba
upr. bud. MAZ/0064/POOE/10 w spec.
instalacyjnej w zakresie sieci, instalacji
i urządzeń elektrycznych
i elektroenergetycznych

Sprawdzający:
mgr inż. Włodzimierz Krupa
upr. nr LUB/0250/PWOE/12 w spec.
instalacyjnej w zakresie sieci, instalacji
i urządzeń elektrycznych
i elektroenergetycznych

Branża:
INSTALACJE ELEKTRYCZNE
PROJEKT WYKONAWCZY

Tytuł rysunku:
INSTALACJA ODGROMOWA.
RZUT DACHU.

Data: 02.2019r	Skala rysunku: 1:100
Nr arkusza: E.33	Strona: