




VZOROVÝ PRIEČNY REZ B-B'

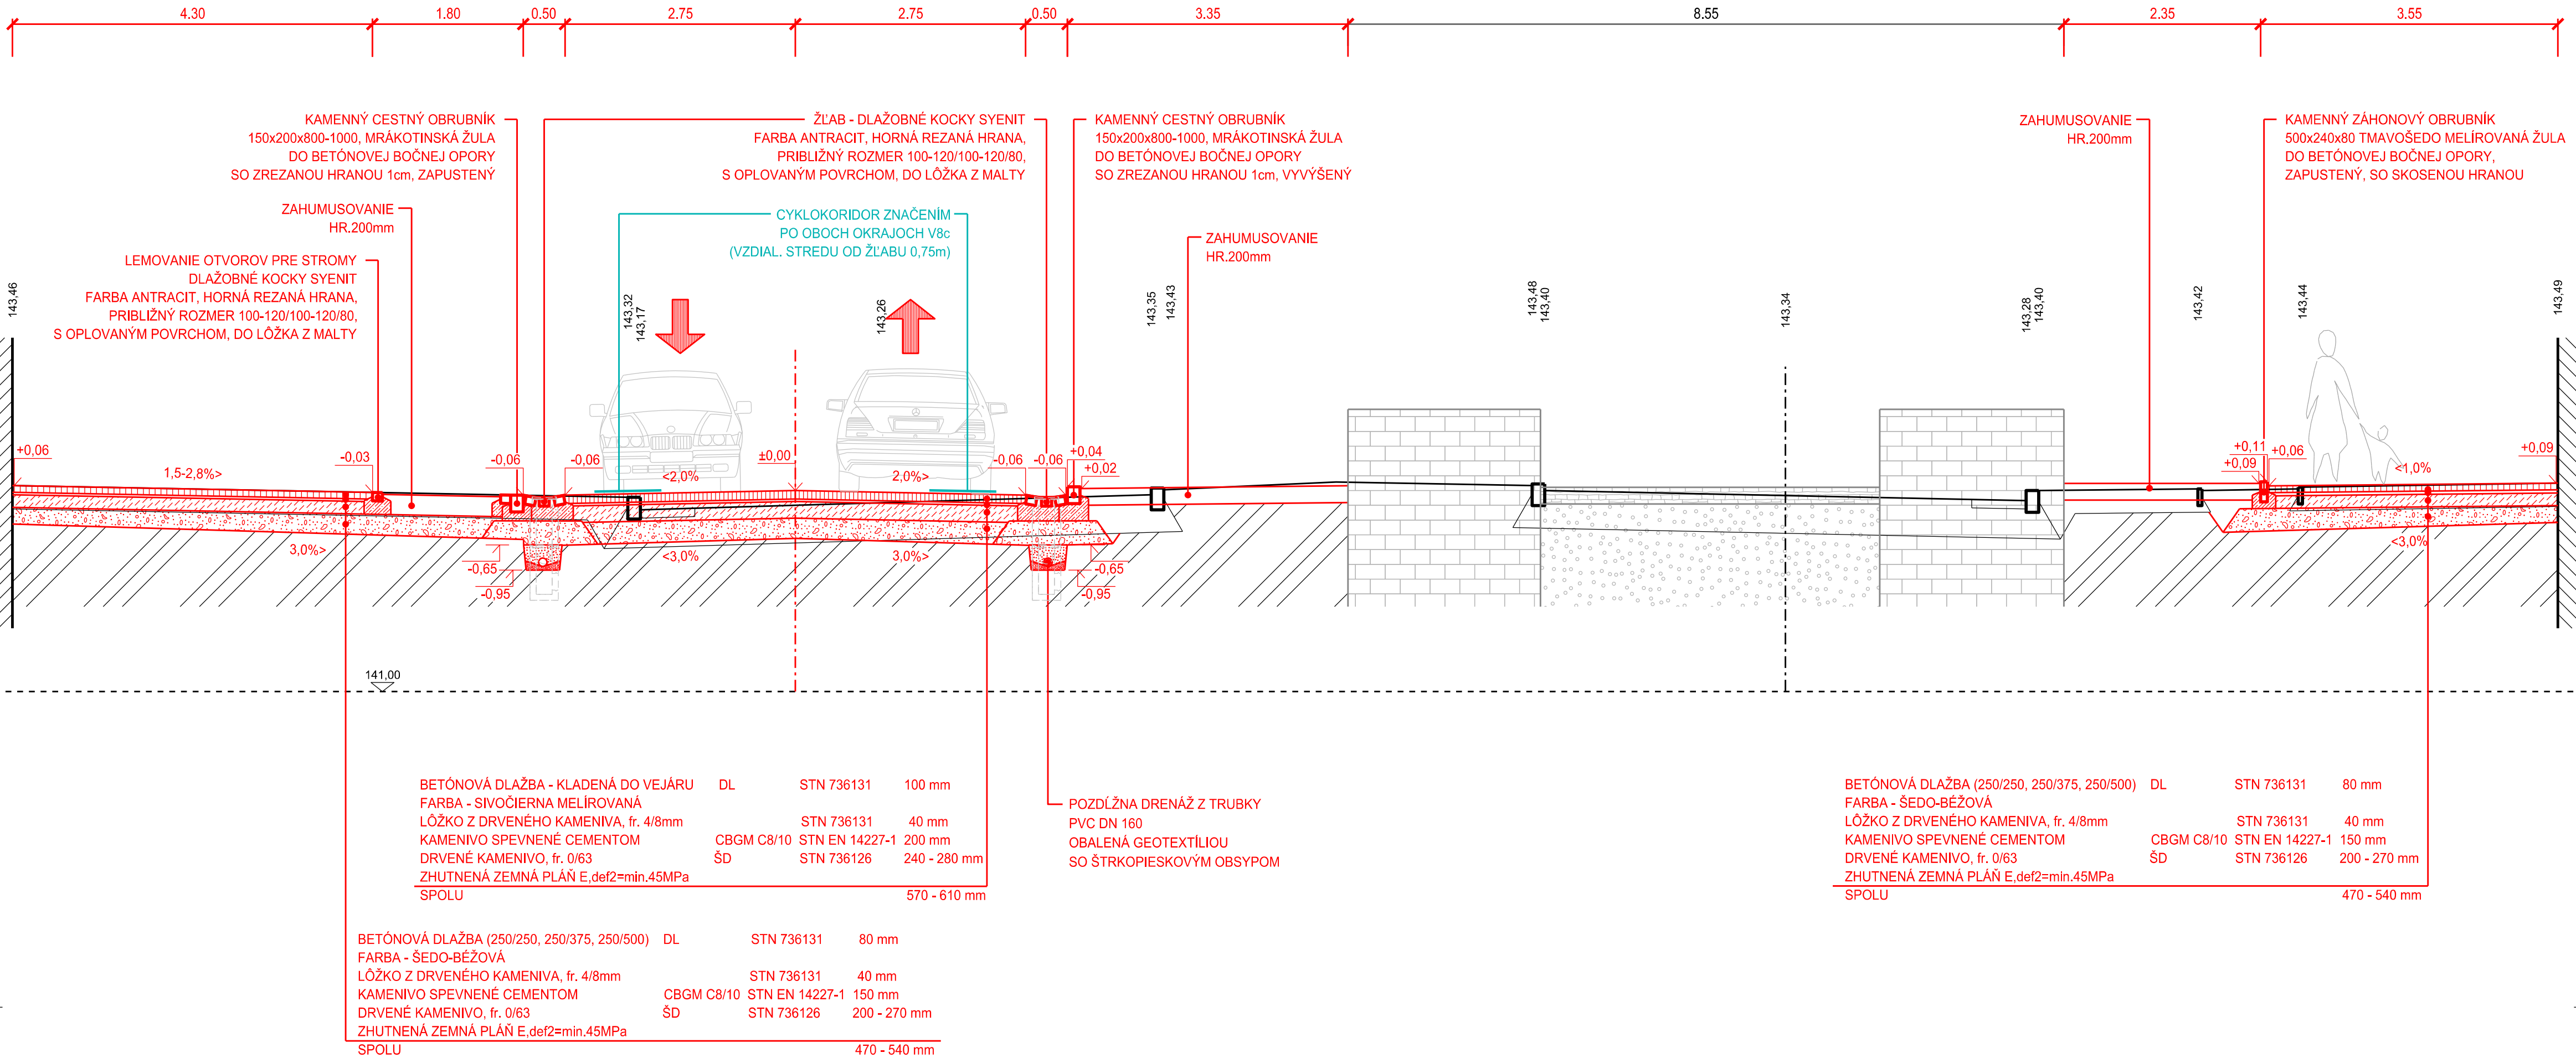

VZOROVÝ PRIEČNY REZ A-A'

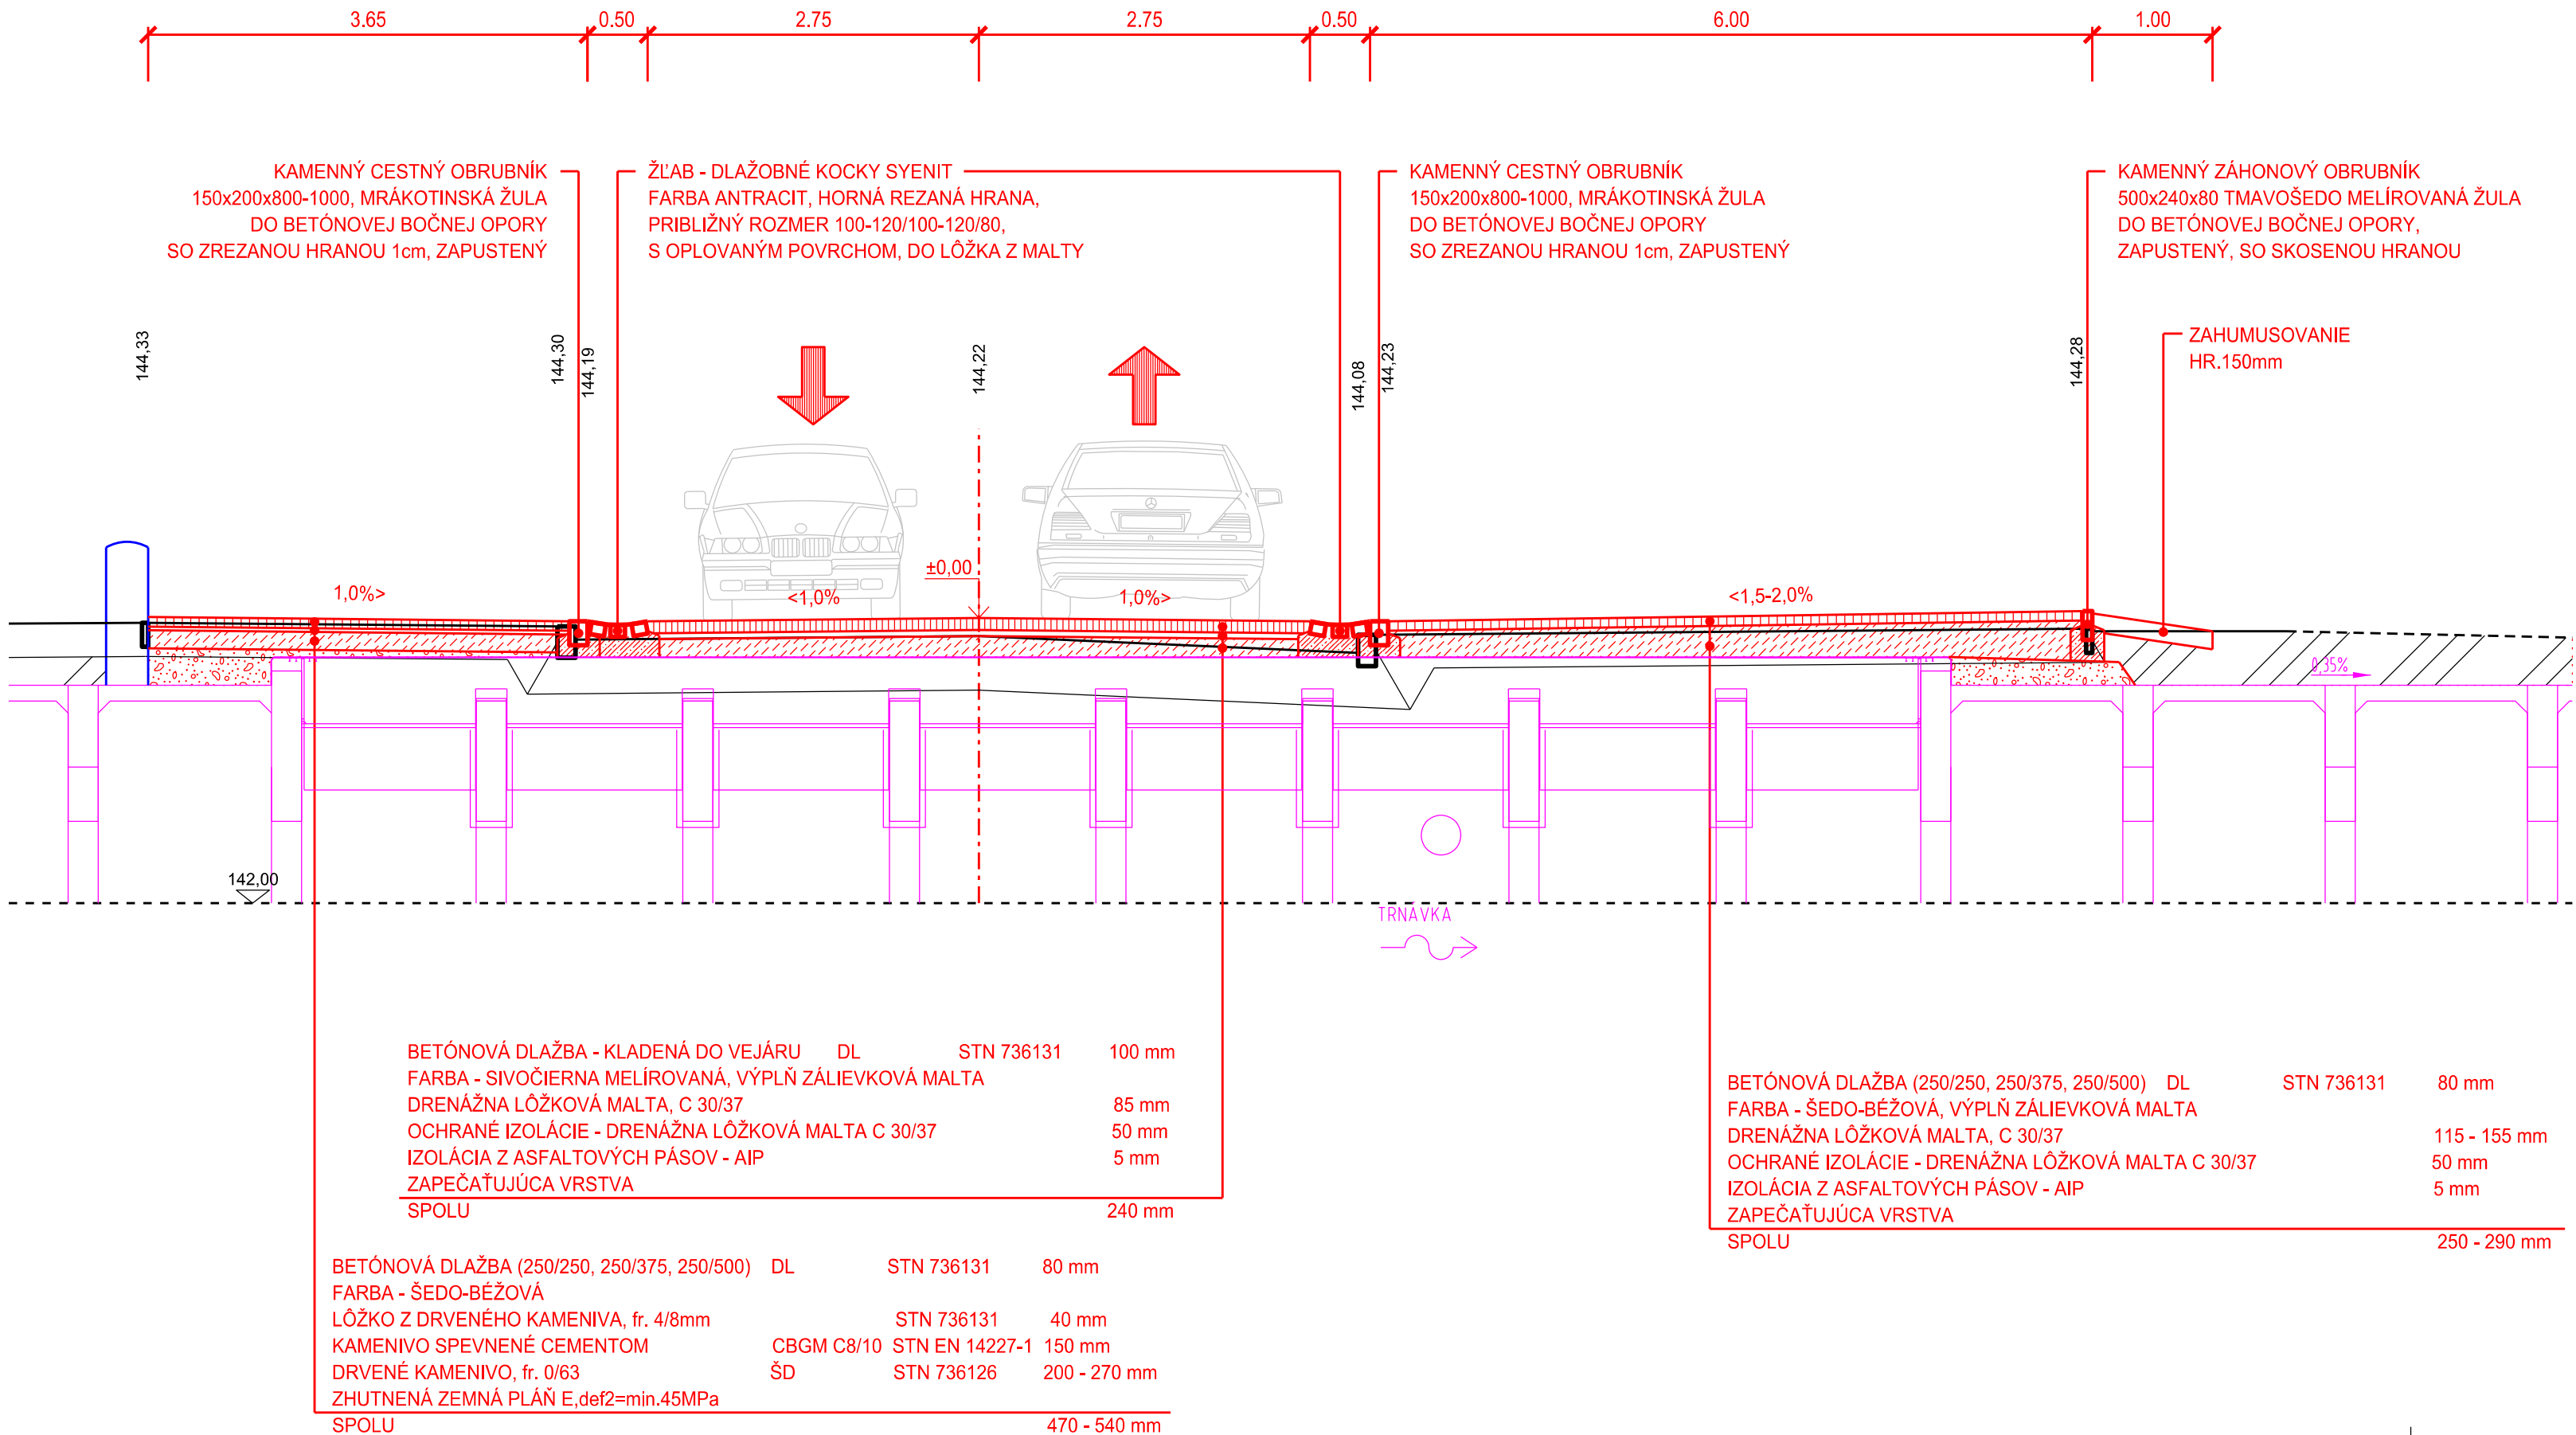

DETAIL: KAMENNÝ ZÁHONOVÝ OBRUBNÍK
500x240x80 TMAVOŠEDO MELIROVANÁ ŽULA
DO BETÓNOVEJ BOČNEJ OPORY,
ZAPUSTENÝ, SO SKOSENOU HRANOU

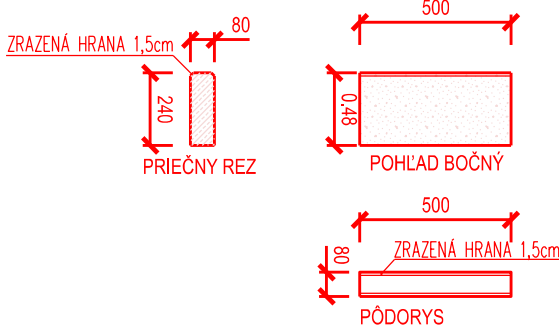

PROJEKTANT NENESIE ŽIADNU ZODPOVEDNOSŤ ZA ZMENY USKUTOČNENÉ BEZ JEHO PÍSMENNÉHO SÚHLASU !
ZHOTOVITEĽ JE POVINNÝ O ZISTENÝCH CHYBÁCH V DOKUMENTÁCII NEOODKLADNE INFORMOVAŤ PROJEKTANTA !
ZHOTOVITEĽ JE POVINNÝ SKUTOČNÉ ROZMERY SKONTROLOVAŤ NA STAVBE !

SÚRADNICOVÝ SYSTÉM JTSK
VÝŠKOVÝ SYSTÉM BPV

Zodp.projektant	Ing. Hana Fraňová	Vypracoval	Ing. Peter Hlbocký	Kreslil	Ing. Peter Hlbocký
Gen. projektant:	Ateliér DV, s.r.o., Homopotočná 20, Tmava				
Hl. inžinier projektu :	Ing. Arch. P. Ďurko, Ing. Arch. L. Vagala, Ing. J. Ďurko				
Časť projektu :	SO 01 - CESTY A SPEVNENÉ PLOCHY				
Druh výkresu :	VZOROVÉ PRIEČNE REZY, A-A', B-B'				
Názov a miesto stavby :	OBNOVA NÁMESTIA SNP				
Námestie SNP, Tmava					
katastrálne územie : Tmava					
Investor:	Mesto Tmava, Hlavná 1, 917 71 Tmava				

Stupeň :	DSP	Formát :	6 A4
Dátum :	05/2017	Číslo zakázky :	...
Mierka :	1:50	Číslo výkresu :	11