




VÝPIS KAMENÁRSKÝCH PRVKOV - ST1 - ST7, ST1a - ST7a

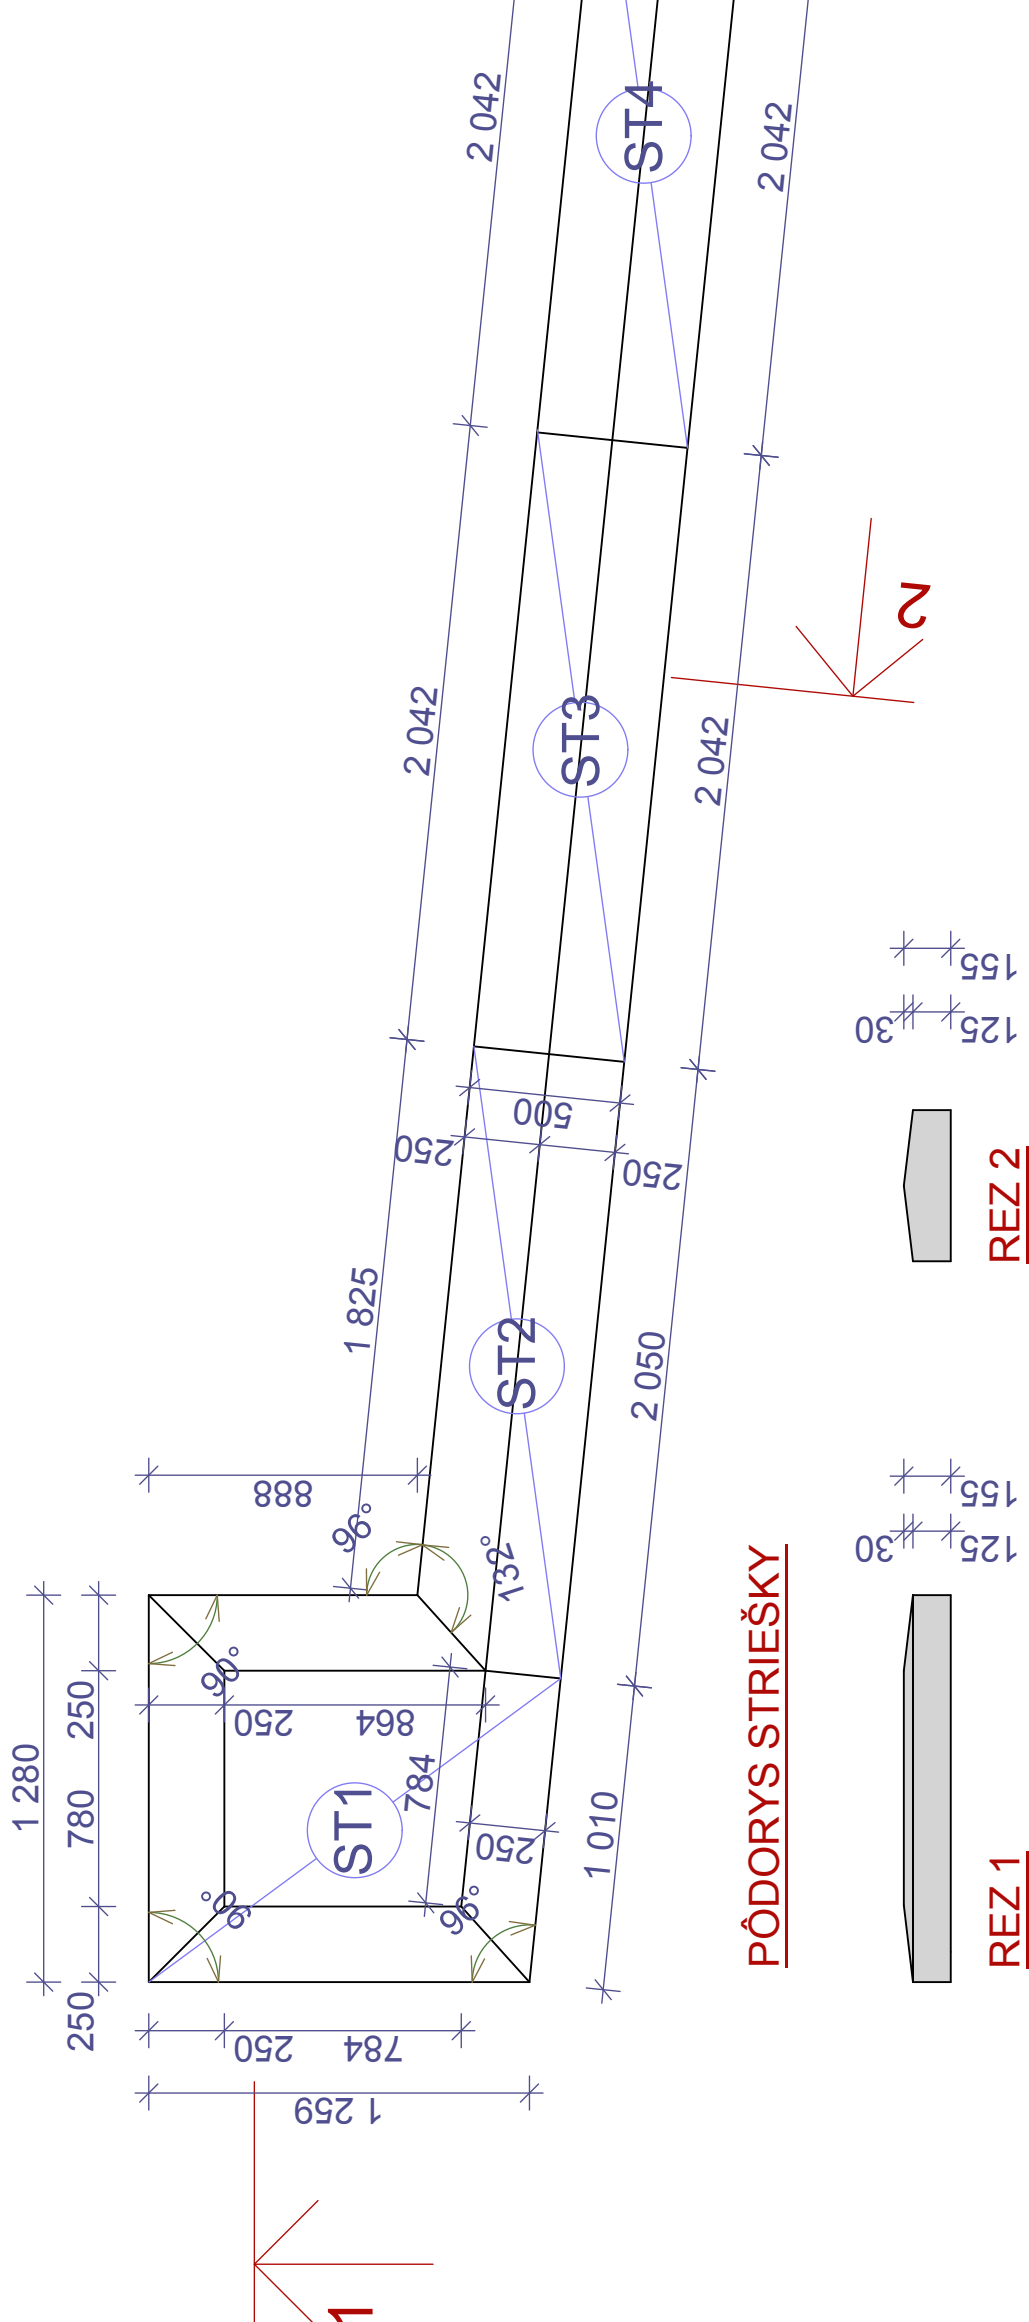


POPIS:  
Kamenárske prvky ST1 - ST7 - strieška oplatenia, leštená žula kamení výber architekt  
kotvenie na kamenné sĺpiky chemickou nerezovou kotvou. ST1 a-ST7a - zrkadlový obraz

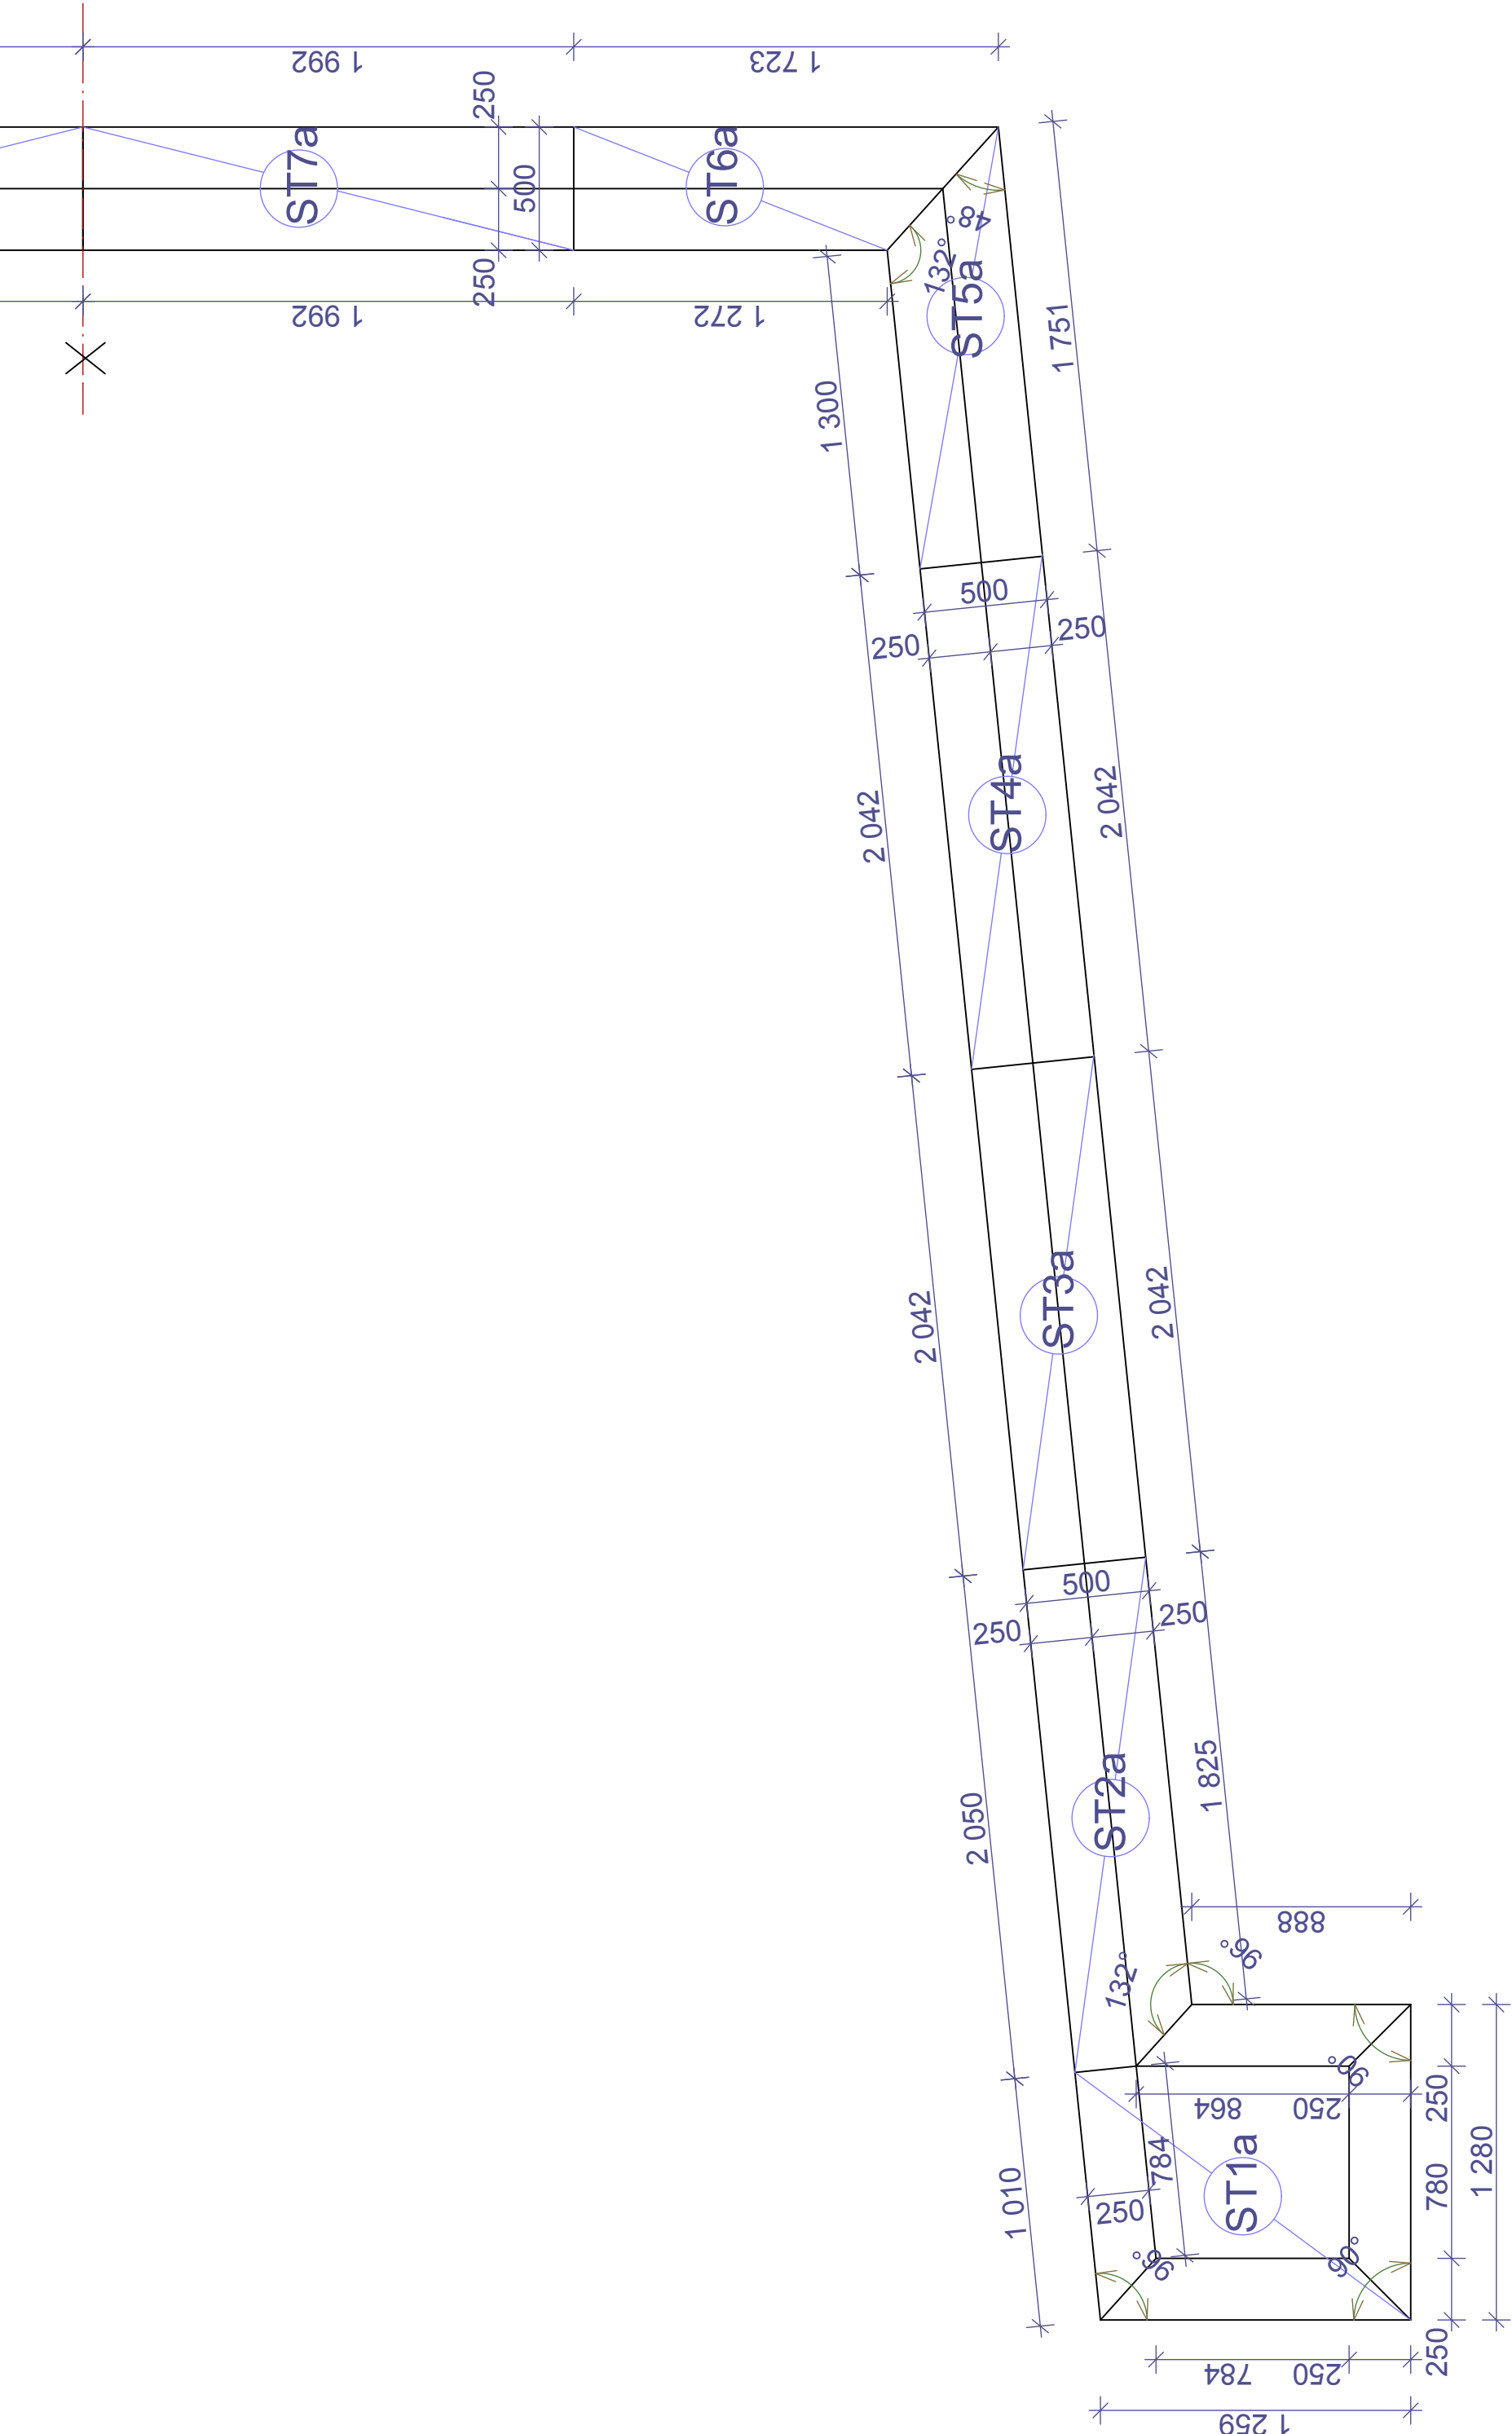


VÝPIS KAMENÁRSKÝCH PRVKOV - S1, S2, S3, S4, S5, S1a, S2a, S3a, S4a

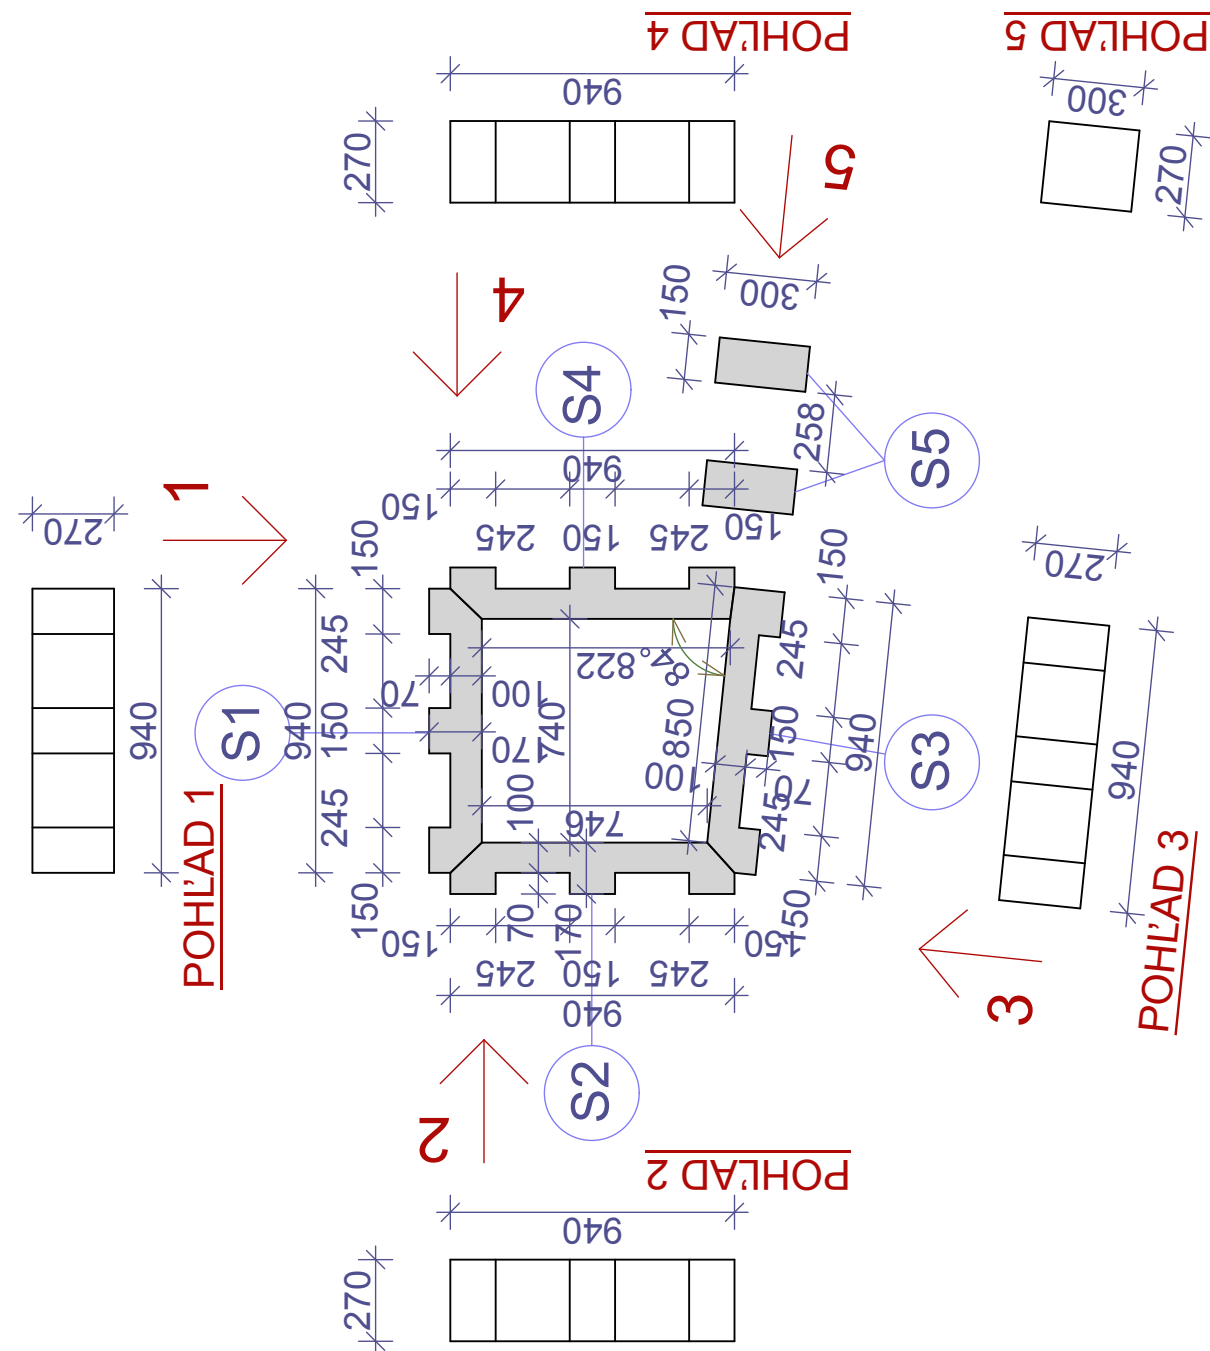

**POPIS:**  
Kamenárské prvky S1 - S5 - stěny a sípky opletení,  
leštěná žula kameň výběr architekt!  
Kotvení na parapet chemickou nerezovou kotvou. S1a - S4a - zřkladový obraz  
sípkky S5 - spolu 53 kusov

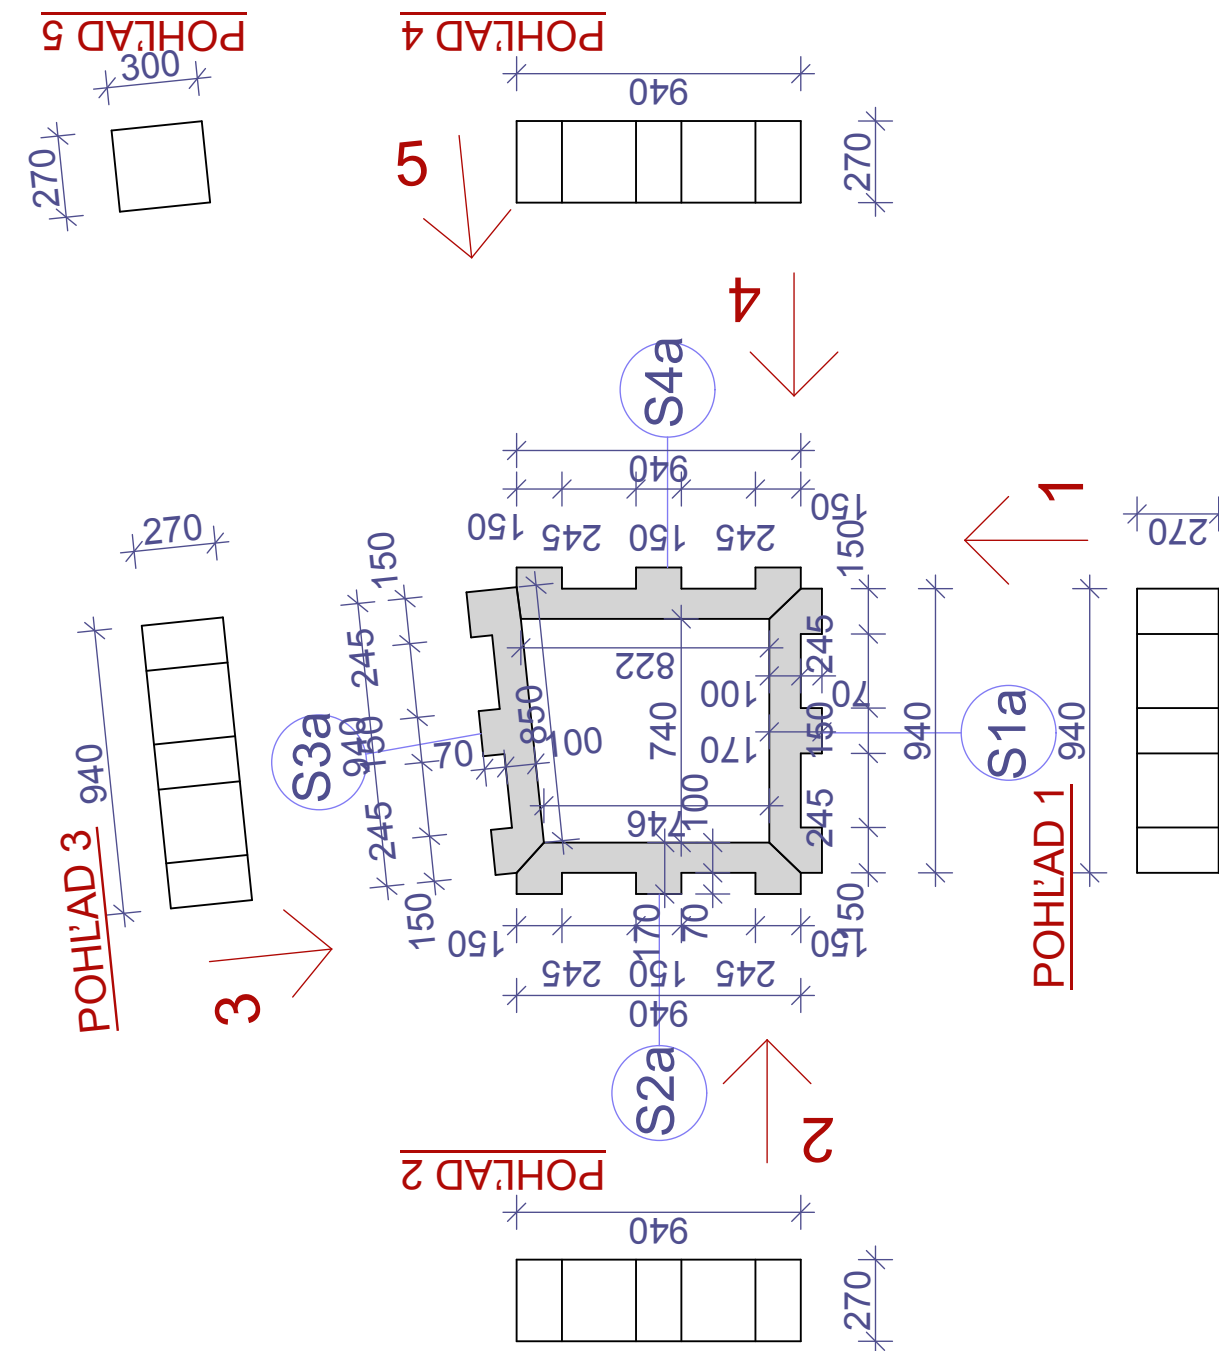


# VÝPIS KAMENÁRSKÝCH PRVKOV - P1 - P10, P1a - P10a

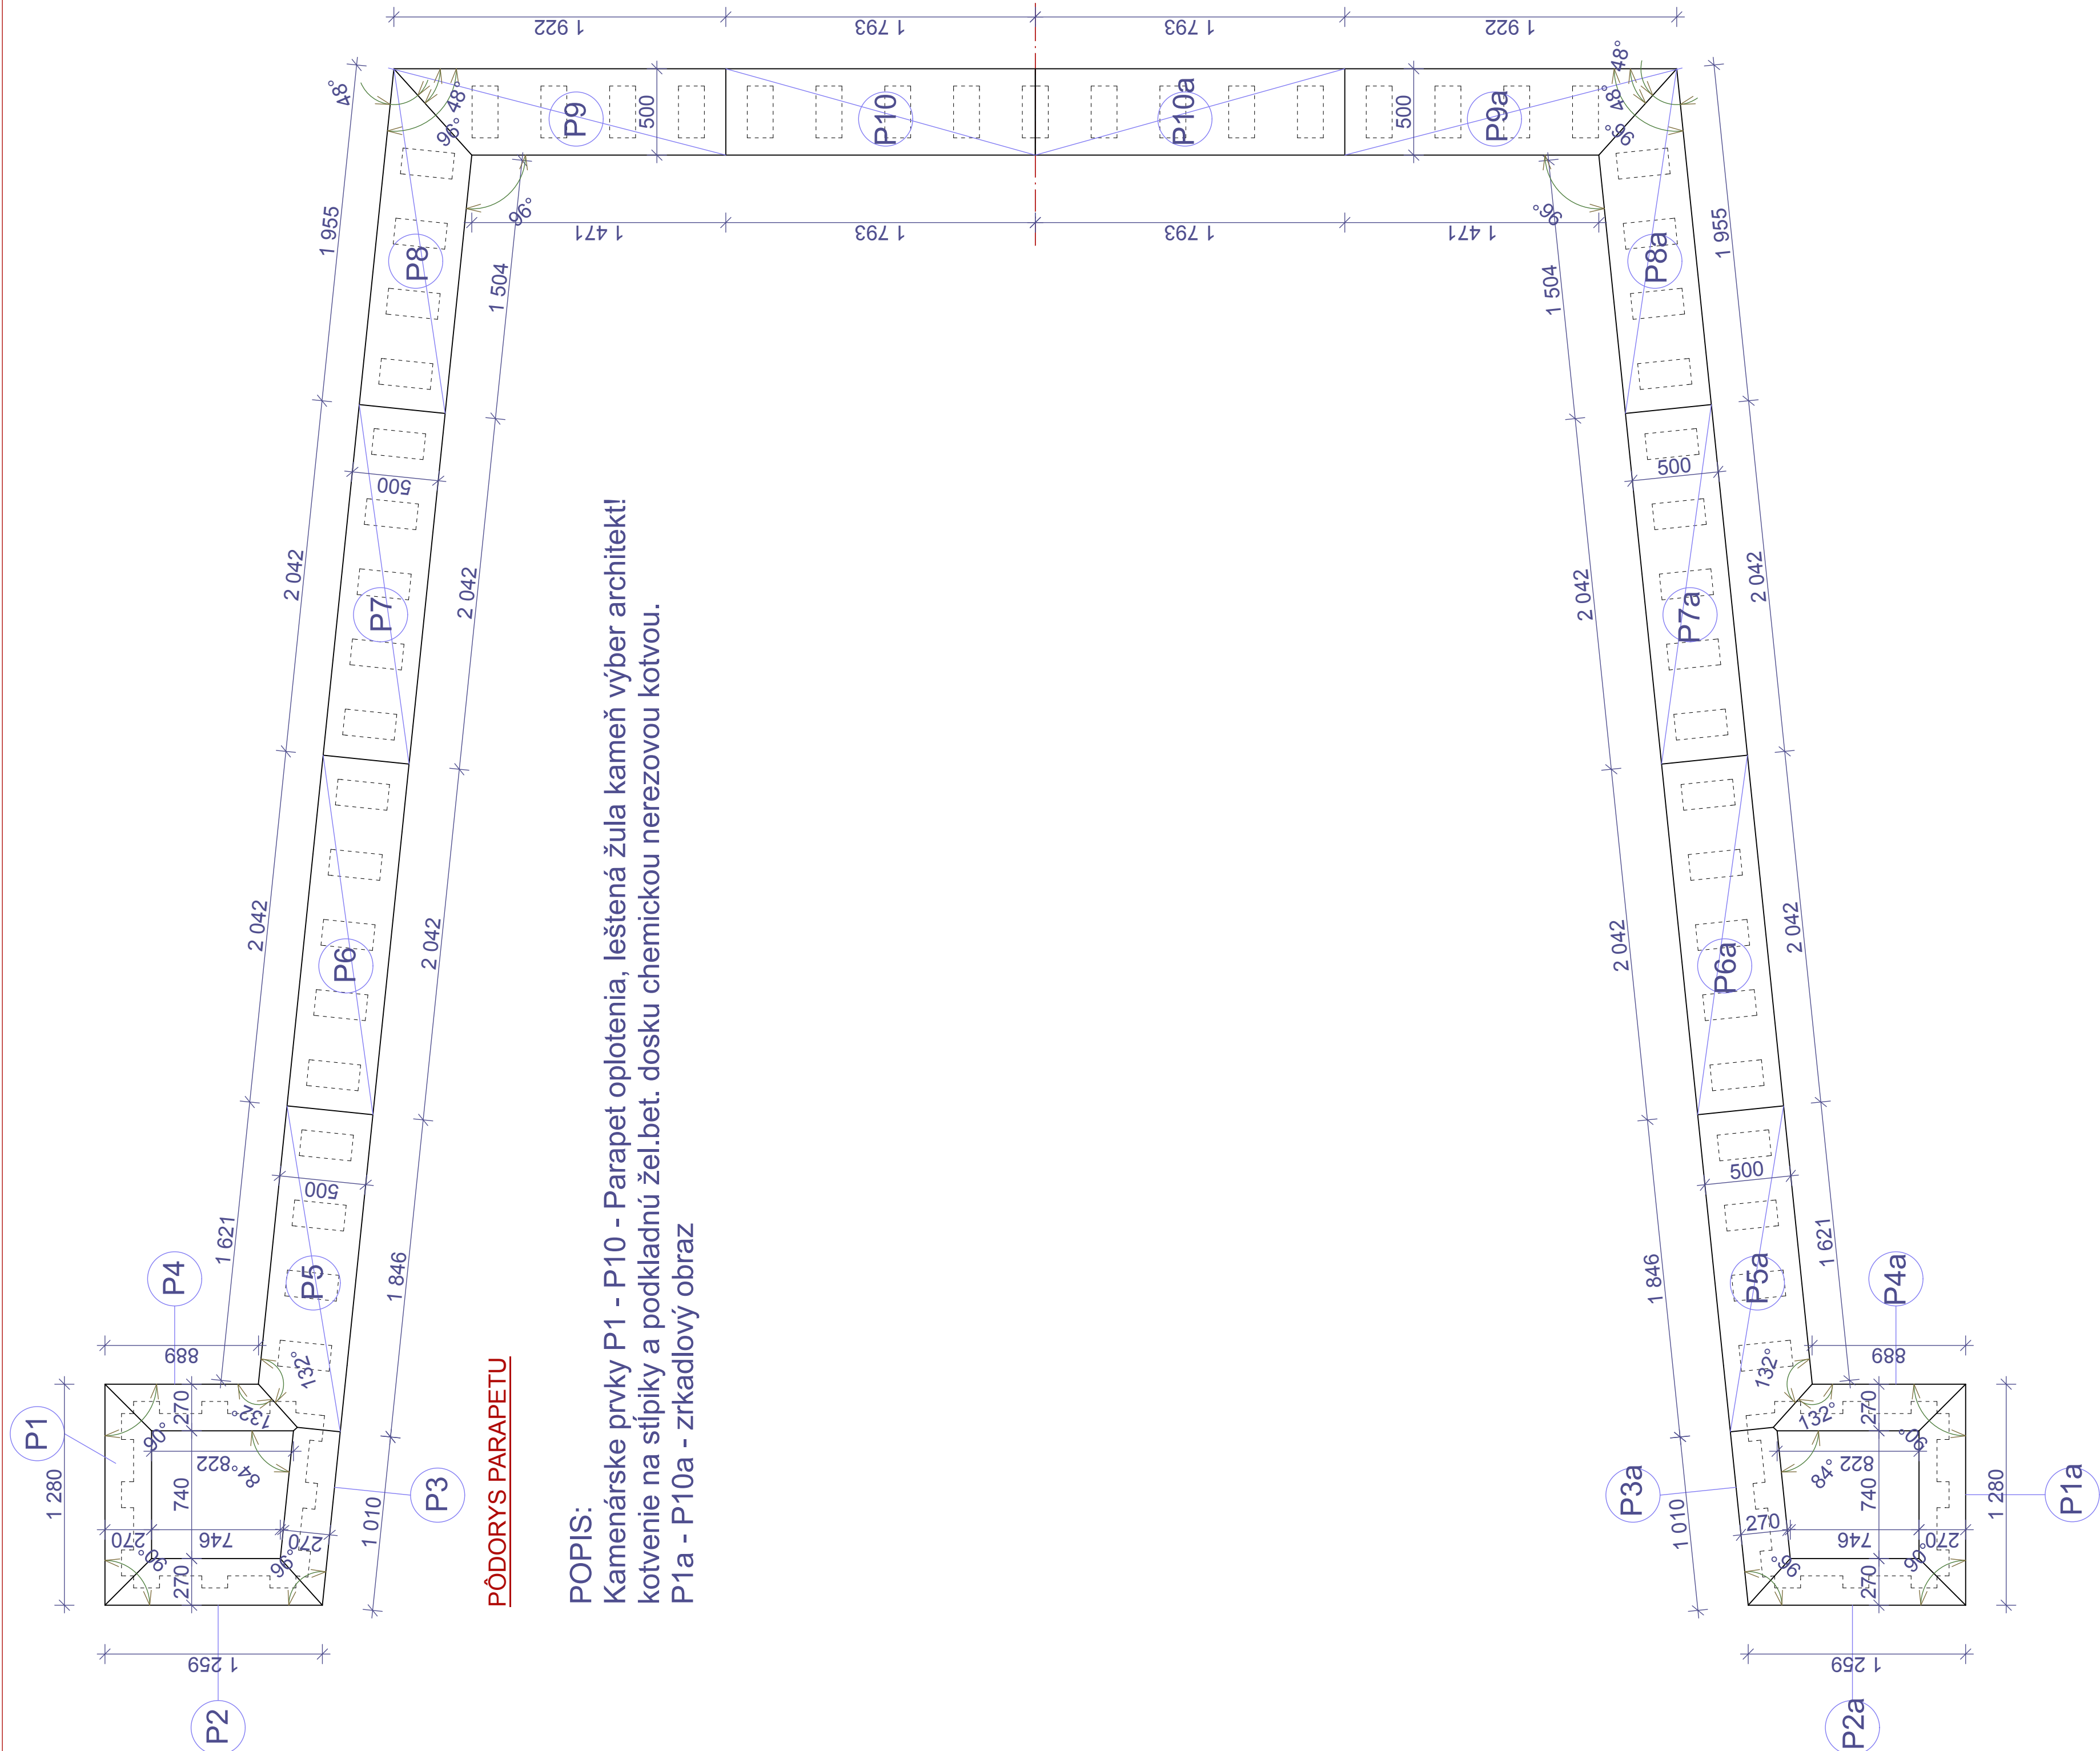


**POPIS:**  
Kamenárske prvky P1 - P10 - Parapet oplatenia, leštená žula kameň výber architekt!  
kotvenie na špičky a podkladnú žel.beť. dosku chemickou nerezovou kotvou.  
P1a - P10a - zrkadlový obraz

VÝPIS KAMENÁŘSKÝCH PRVKOV - SCH1 , SCH2, SCH1a, SCH2a, SCH3

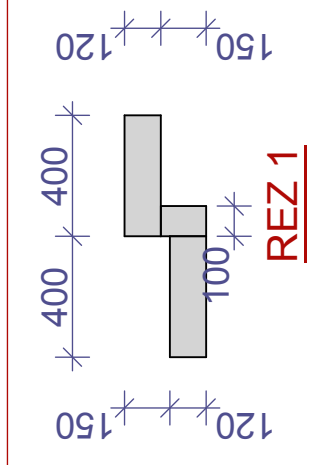


POPIS:  
Kamenárske prvky SCH - schodiskový stupeň,  
leštená žula s protišmykovou úpravou - kameň výber architekt!  
kotvenie na žel. bet. dosku lepidlom ( Schomburg Unifix - S3)  
Schodiskový stupeň výška 150 mm.  
Jalový spodný stupeň DTT0  
Podstupnica lepená kotvená 150/100 mm  
Vid Detail D04

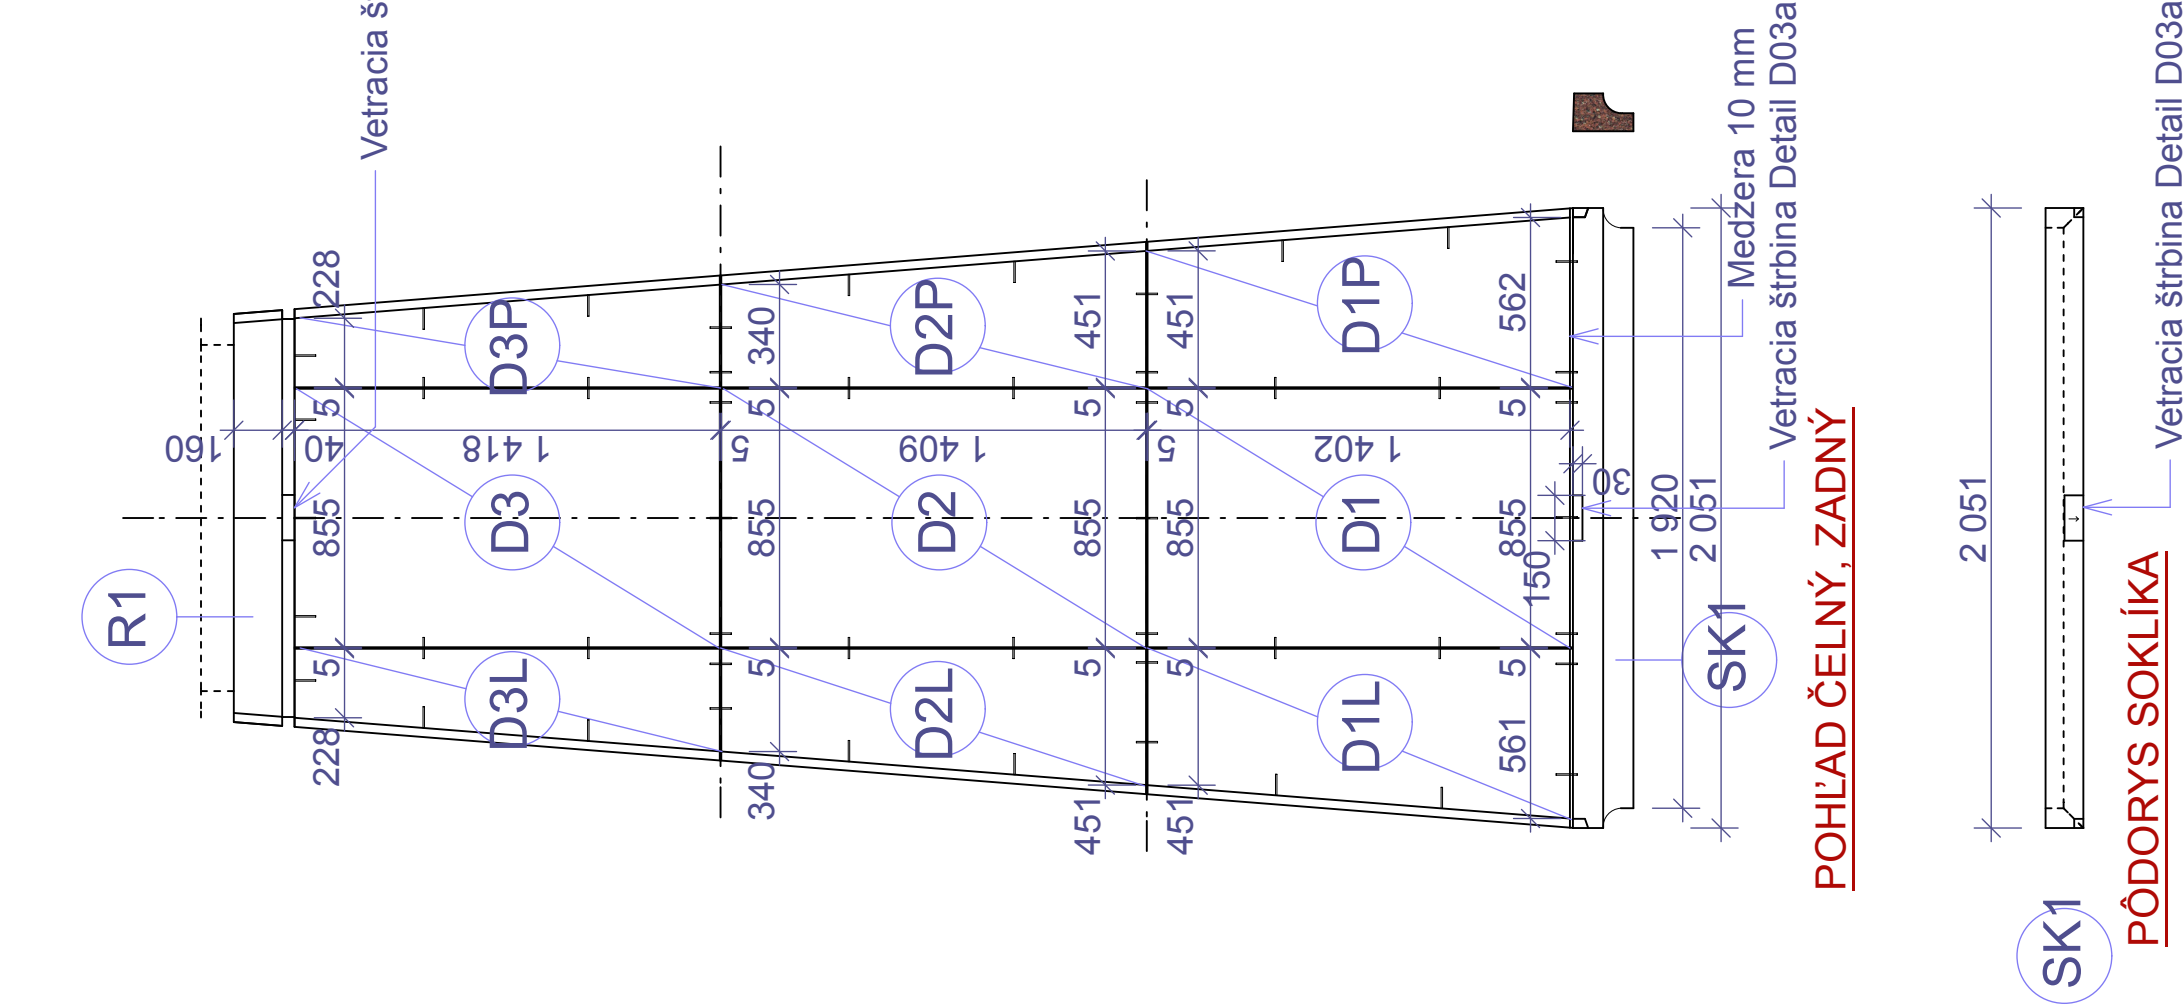

POPLIS:  
Kamená  
Kotvení  
Medzer  
Počty: k

PÓDORYS  
stunnice


VÝPIS KAMENÁRSKÝCH PRVKOV - D - dosky podstavca, SK - soklík podstavca, R - rímsa podstavca

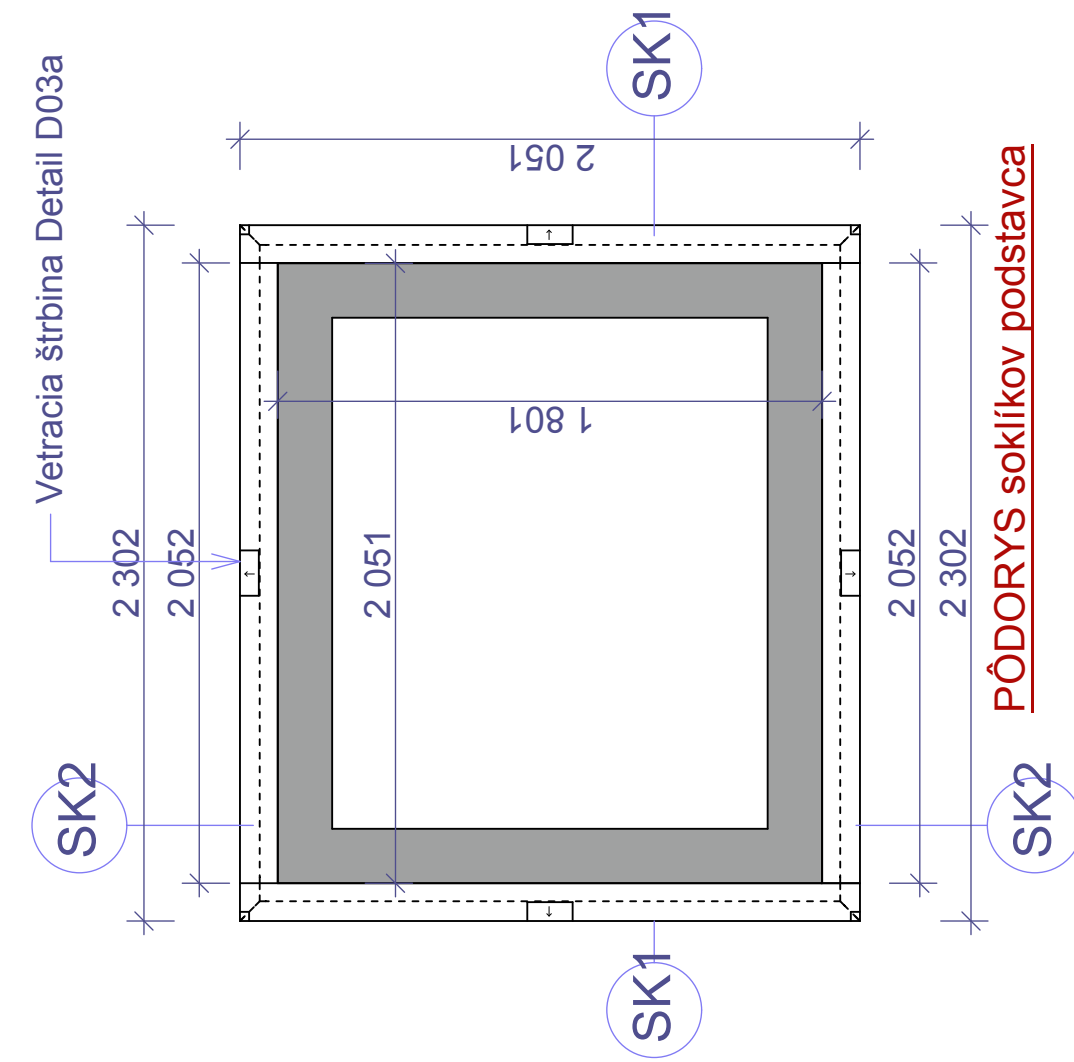

Poznámky:

- Pred asan
- Pred výkopy
- Dielenskú
- Nad jestvovú
- Nad konštr
- Pred zapo
- Prípadne r
- Výber kam
- KPU Trnav
- Výškové o
- Každý zás
- Zhotovitel
- zodpovedn
- zataženie
- Počas real

(EL, SLP, H

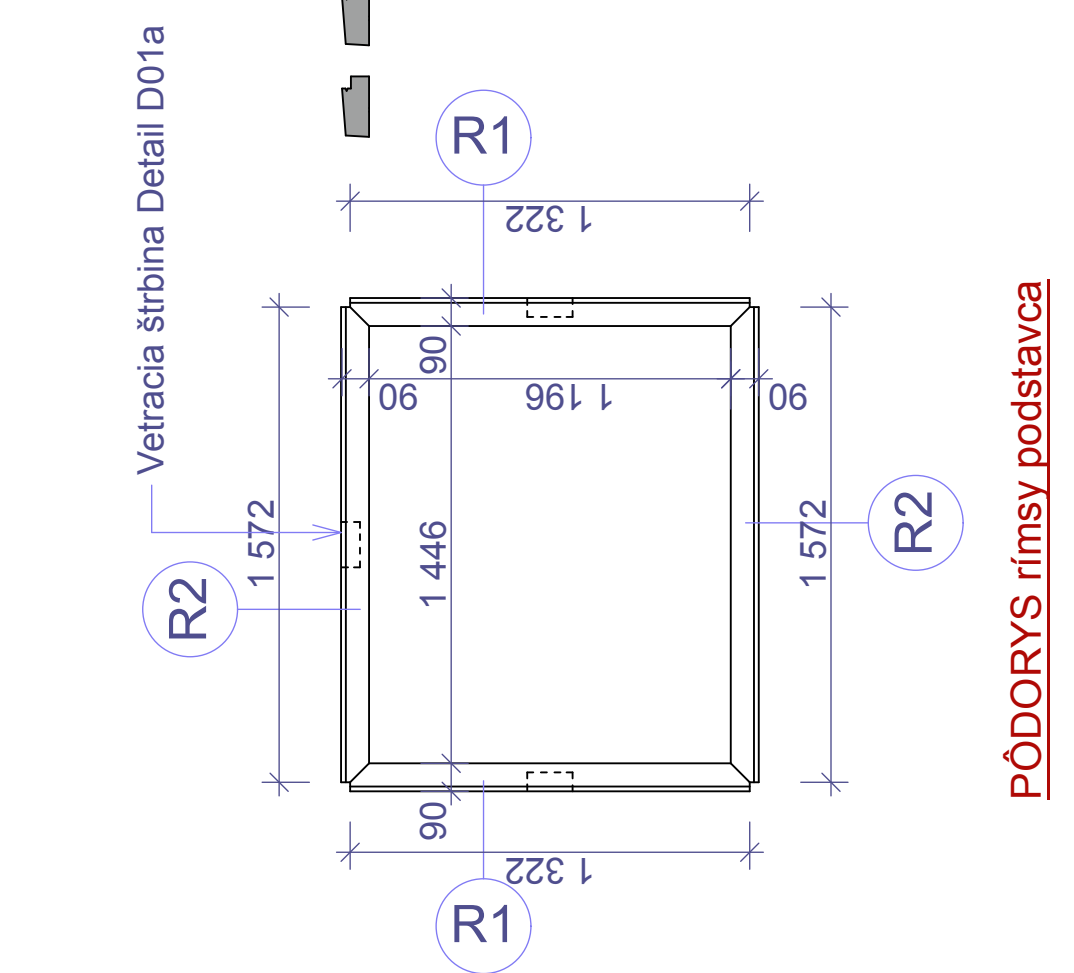[illegible]