


PEŠIA ZÓNA


- ZÁSADNE NEPLATÍ DO 5t  
OD 5:00 DO 10:00 hod.  
- VOZIDLÁM S POVOLENÍM  
MESTSKÝM

10

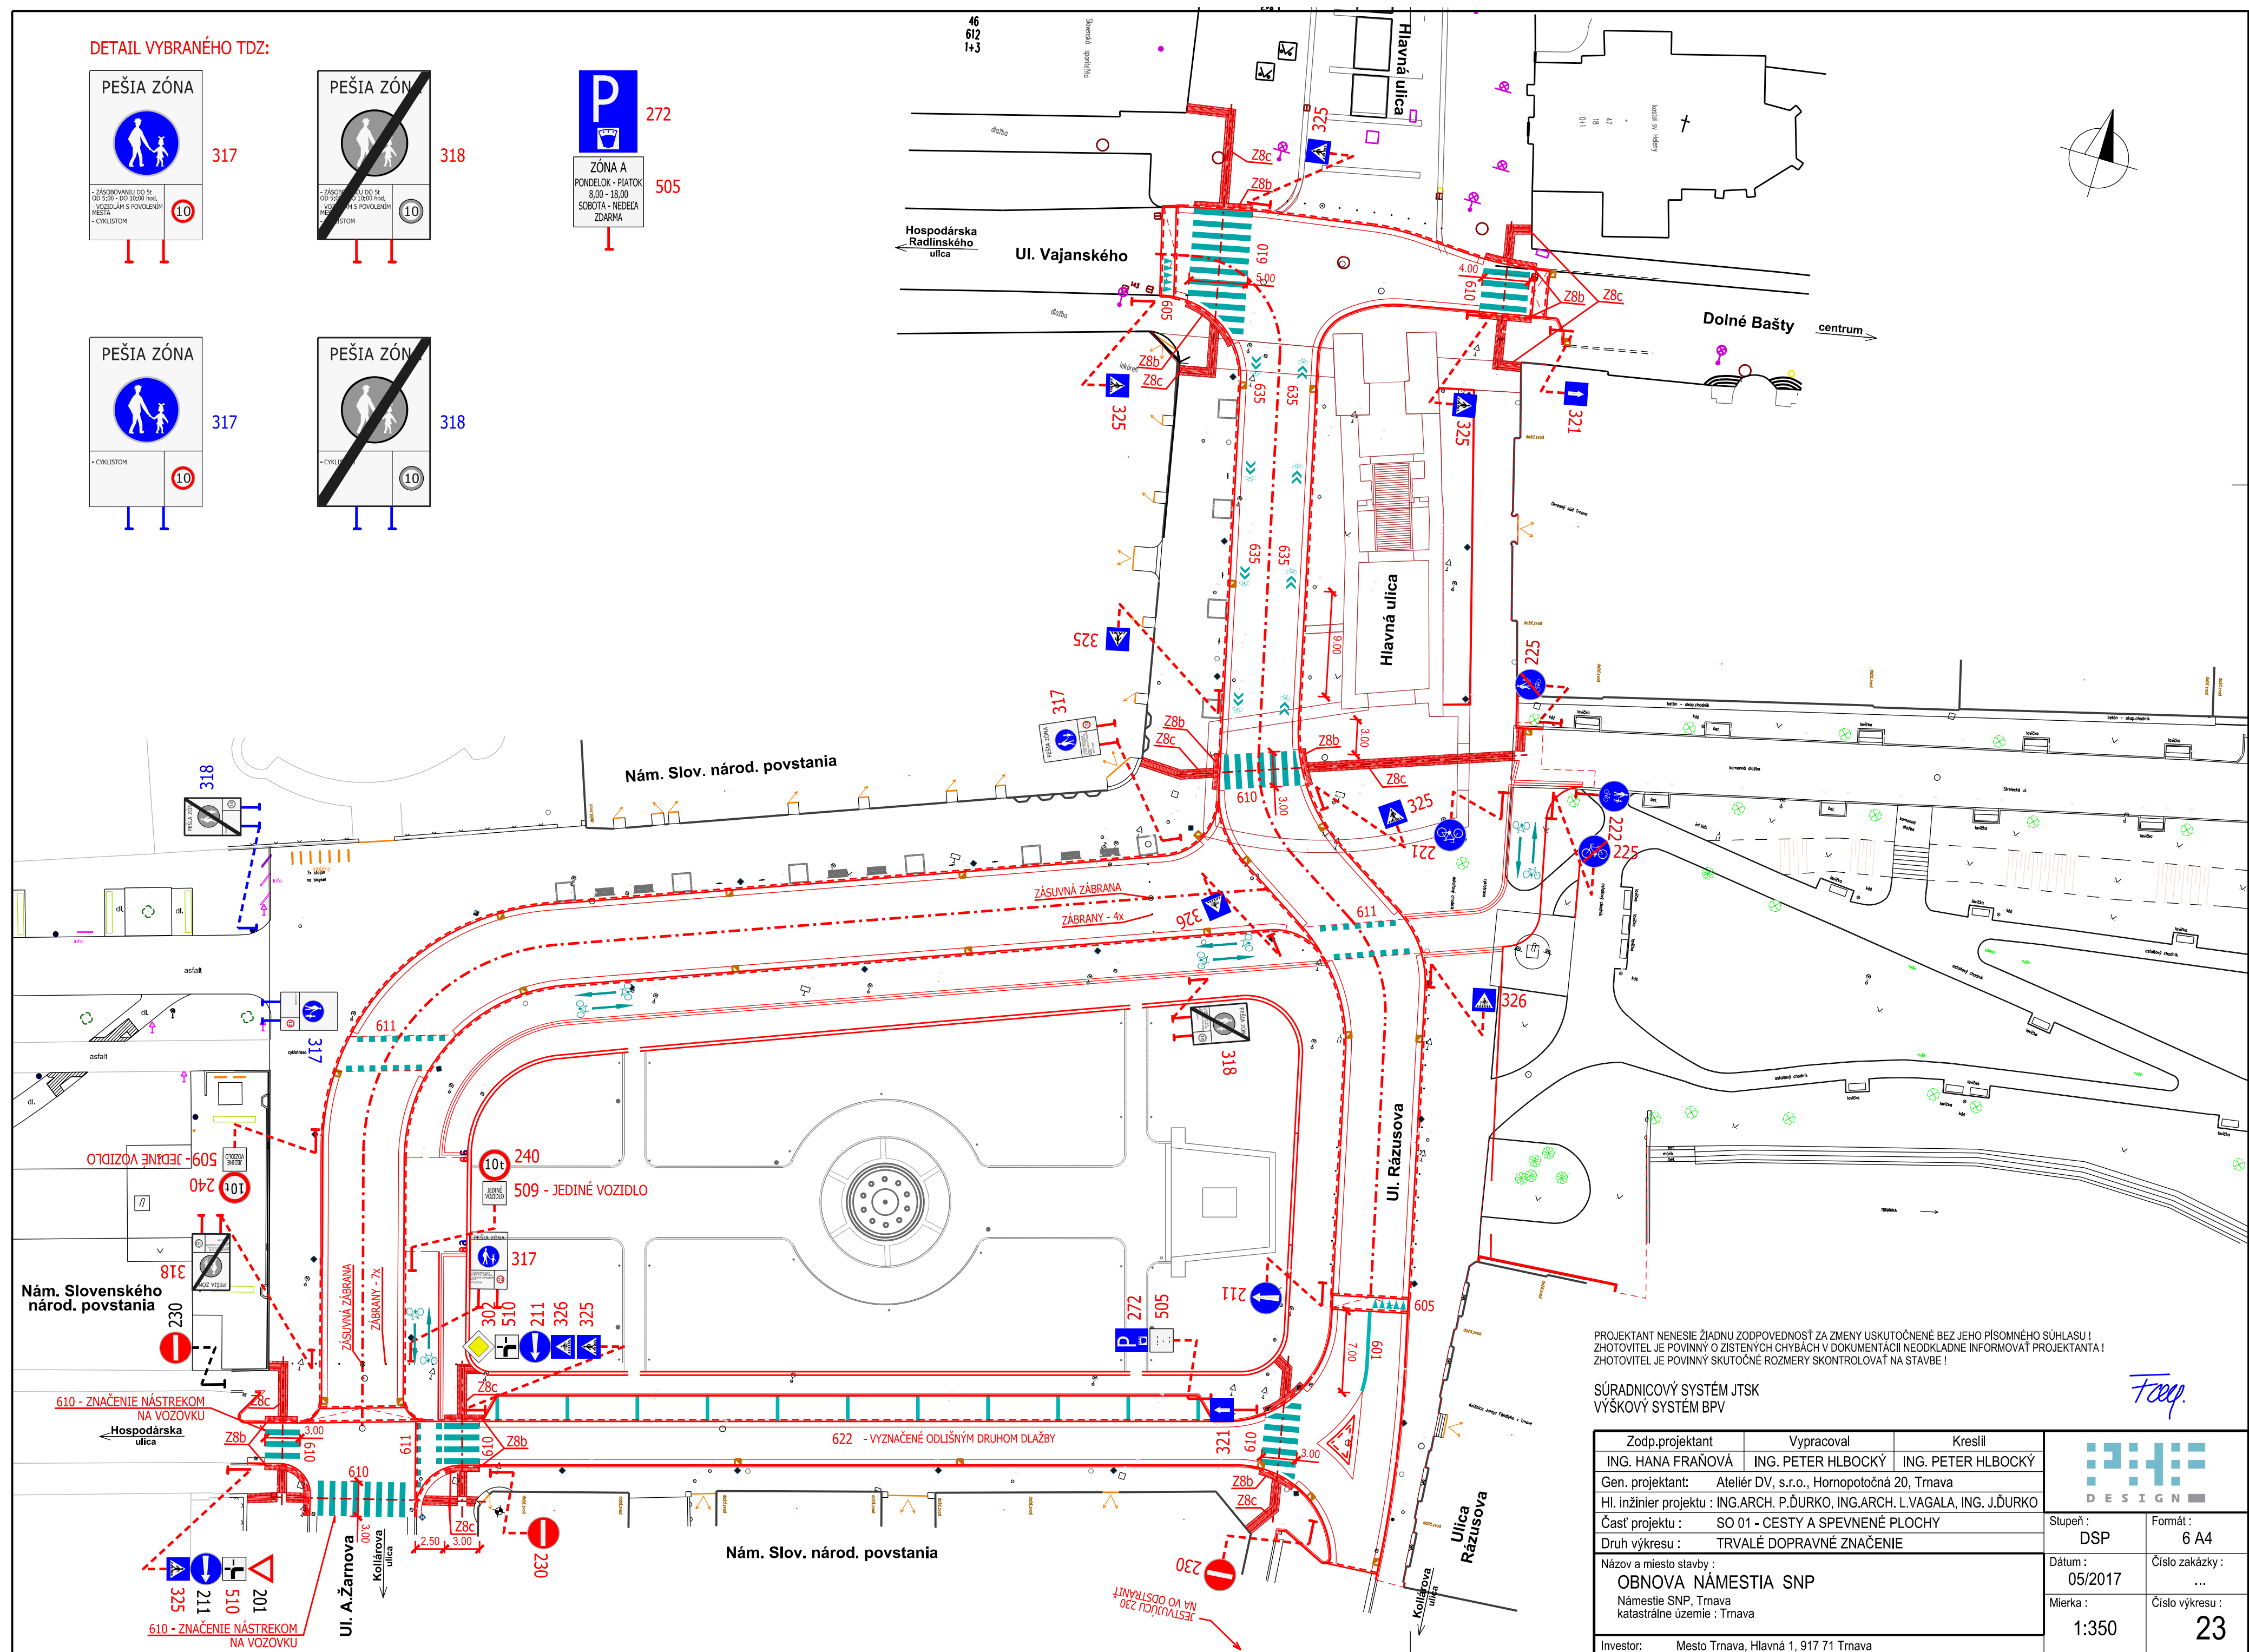

PROJEKTANT NENESIE ŽIADNU ZODPOVEDNOSŤ ZA ZMENY USKUTOČNENÉ BEZ JEHO PÍSMENNÉHO SÚHLASU !  
ZHOTOVITEL JE POVINNÝ O ZISTENÝCH CHYBÁCH V DOKUMENTÁCII NEOKLADNE INFORMOVAŤ PROJEKTANTA !  
ZHOTOVITEL JE POVINNÝ SKUTOČNÉ ROZMERY SKONTROLOVAŤ NA STAVBE !

SÚRADNICOVÝ SYSTÉM JTSK  
VÝŠKOVÝ SYSTÉM BPV

Zodp.projektant		Vypracoval		Kreslil			
ING. HANA FRAŇOVÁ		ING. PETER HLBOCKÝ		ING. PETER HLBOCKÝ			
Gen. projektant: Ateliér DV, s.r.o., Hornopotočná 20, Trnava							
Hl. inžinier projektu : ING.ARCH. P.ĎURKO, ING.ARCH. L.VAGALA, ING. J.ĎURKO							
Časť projektu :		SO 01 - CESTY A SPEVNENÉ PLOCHY				Stupeň : <b>DSP</b>	
Druh výkresu :		TRVALÉ DOPRAVNÉ ZNAČENIE					
Názov a miesto stavby : <b>OBNOVA NÁMESTIA SNP</b> Námestie SNP, Trnava katastrálne územie : Trnava						Dátum : <b>05/2017</b>	
Investor: Mesto Trnava, Hlavná 1, 917 71 Trnava						Mierka : <b>1:350</b>	
						Číslo zakázky : ...	
						Číslo výkresu : <b>23</b>	