


LEGENDA


- ihličnatý strom
- listnatý strom
- krík
- predmet malého rozsahu
- stred predmetu malého rozsahu
- pomník, socha
- miestna tabuľa
- dopravná značka
- st?p, stožiar
- hydrant podzemný
- uzáver
- vpust
- dažďový zvod
- svietidlo na stožiar
- slávnostné svietidlo na zemi
- rozdeľovacia skriňa
- rozdeľovacia skriňa malá
- fontána
- šachta bez rozlíšenia
- kanalizačná šachta
- výška 1. nadzemného podlažia
- tráva, zeleň, park
- vodný tok
- budova murovaná
- budova drevená

- vjazd na pozemok
- drôtený, kovový plot
- murovaný plot
- zábradlie
- vodovod
- kanalizácia
- plyn nízkotlaký
- plyn stredotlaký
- prímerný horúcovod
- silnoprúd NN
- silnoprúd VN
- silnoprúd VO
- Slovak Telekom
- Sieť ORANGE
- Sieť Oznamovacie vedenie
- Sieť SANET
- Sieť TOMNET
- Sieť UPC

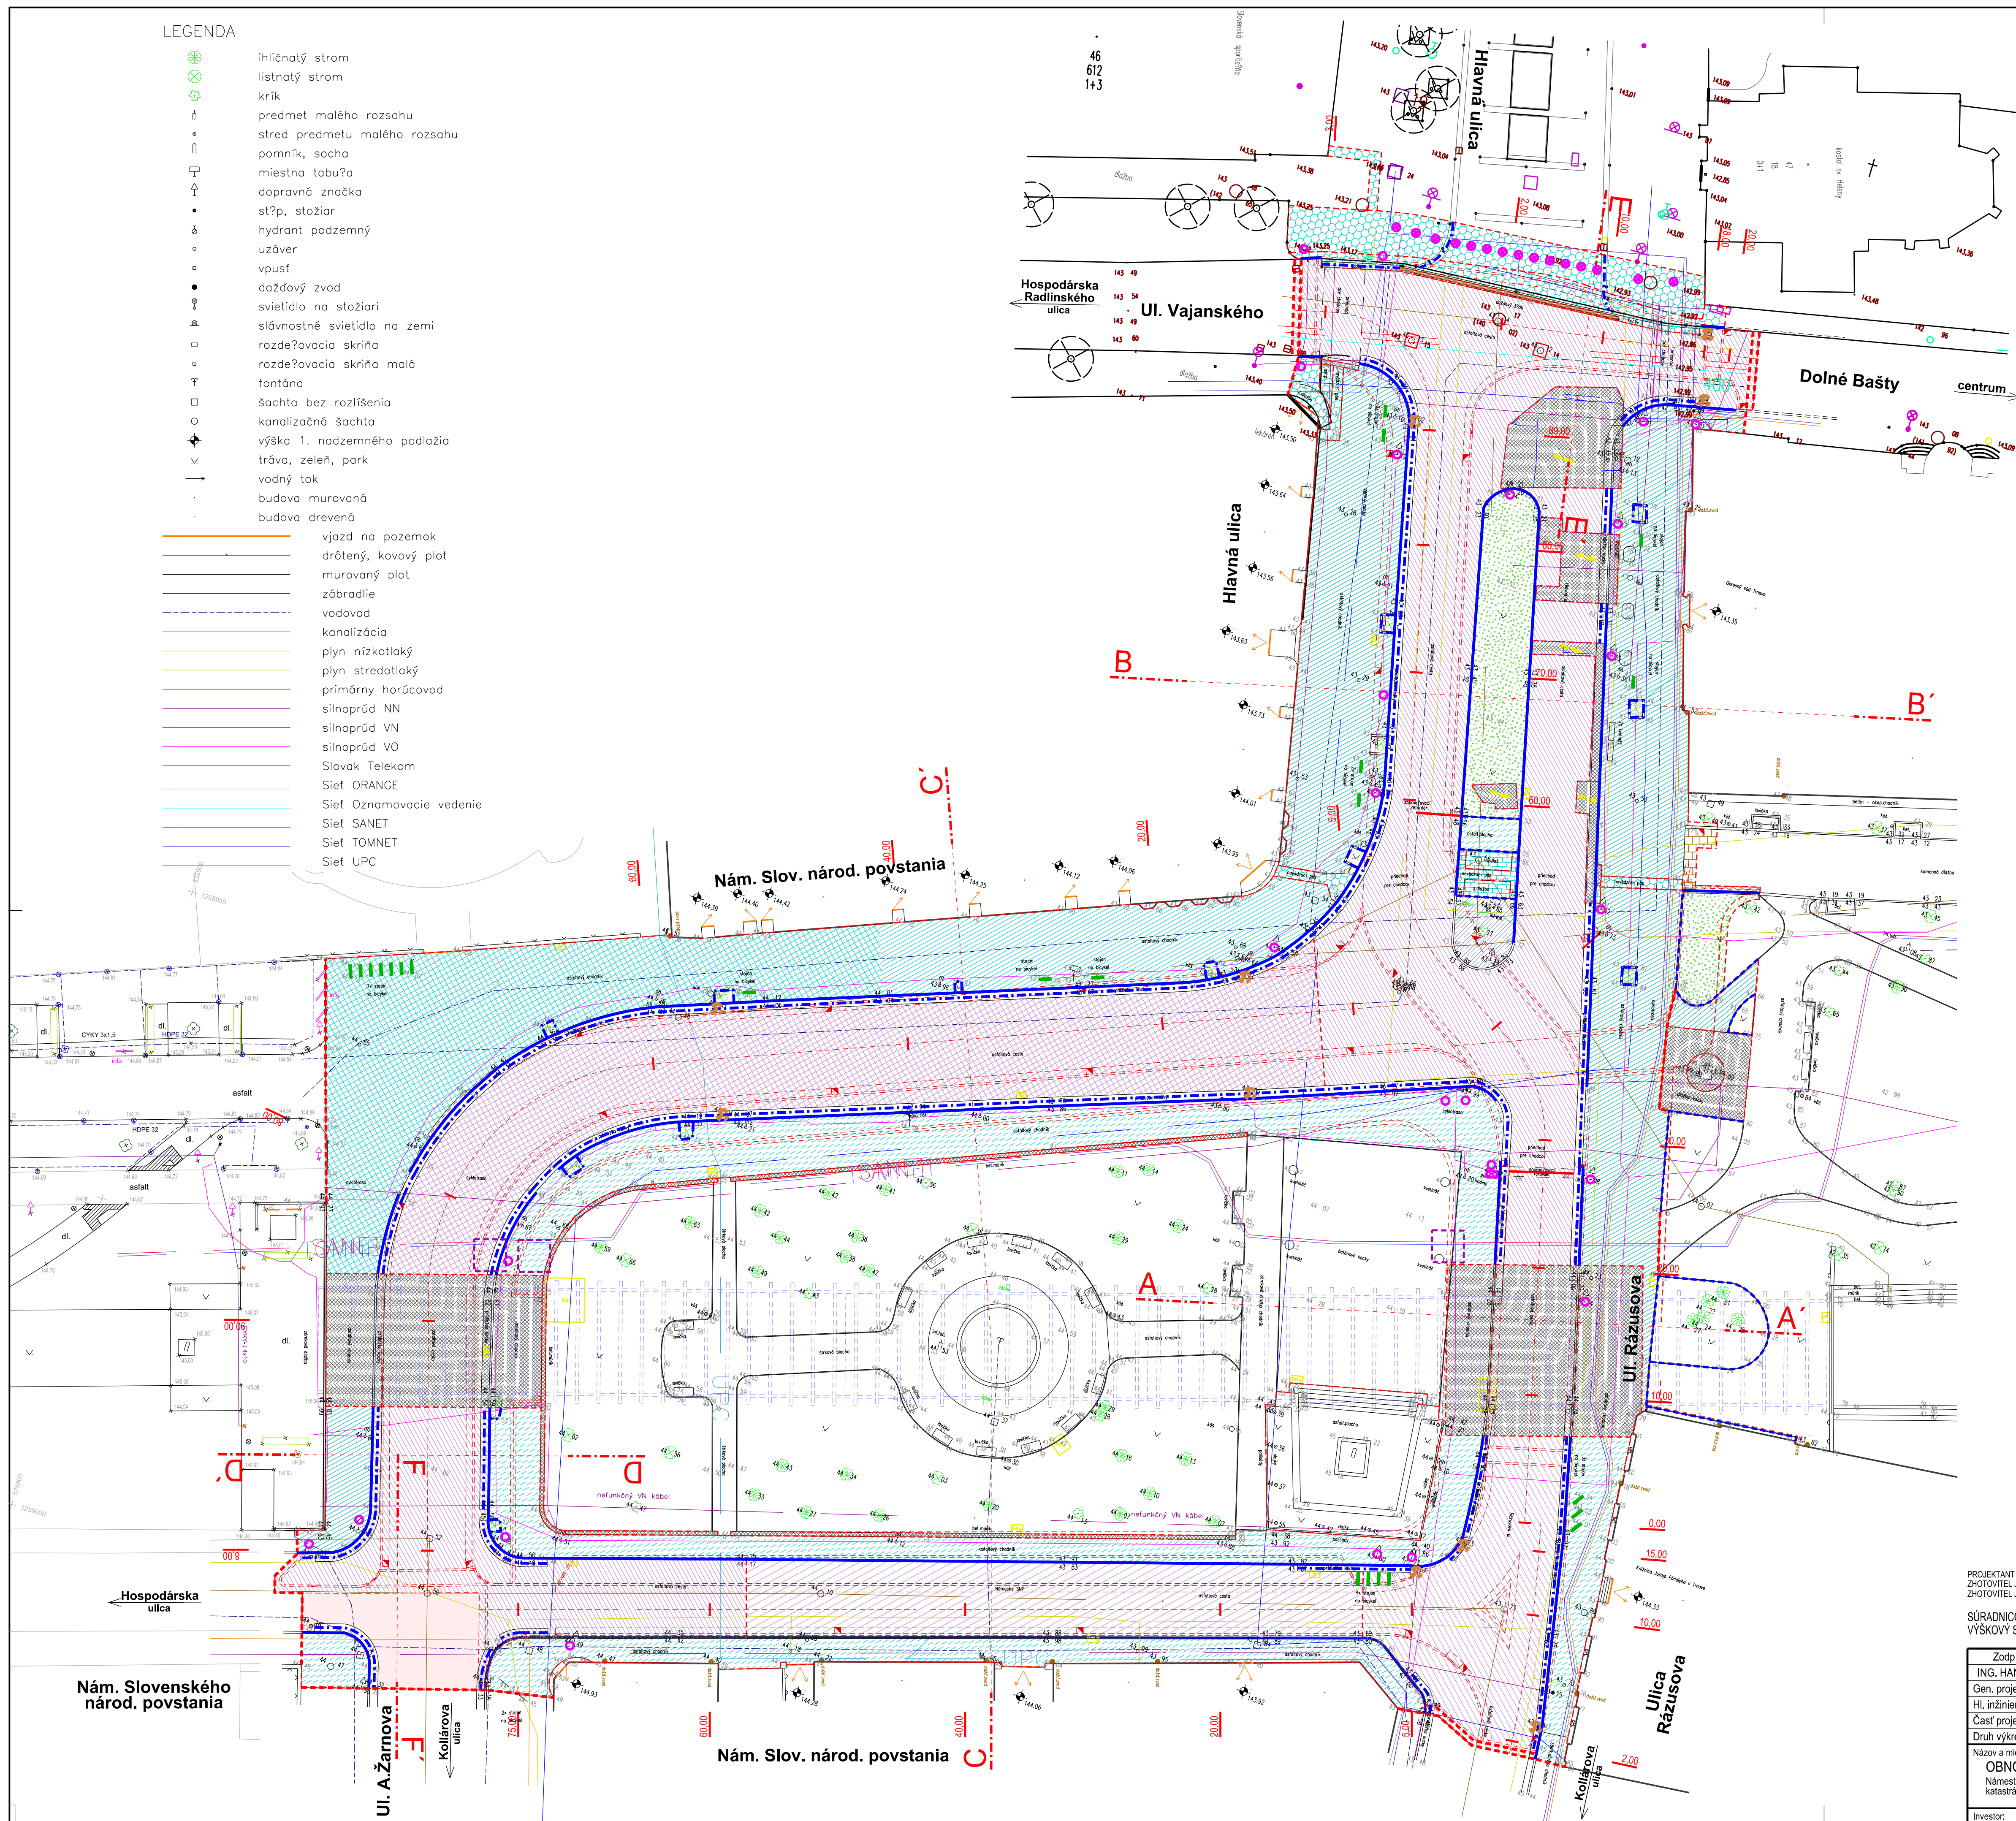

LEGENDA

- VYBÚRANIE CESTNÉHO OBRUBNÍKA - 587,2m
- RUCNÉ BÚRANIE, ČISTENIE A NAKLADANIE NA PALETY
- VYBÚRANIE PRÍDLAŽBY - 437,8m = 218,9m
- RUCNÉ BÚRANIE, ČISTENIE A NAKLADANIE NA PALETY
- VYBÚRANIE PARKOVÉHO OBRUBNÍKA - 379,1m
- REZANIE ASFALTOBETÓNU, HR. max. 80mm - 125,2m
- VYBÚRANIE LÍNOVÉHO ŽLABU BET. ZÁKLADOM - 17,8m
- VYBÚRANIE VPUSTOV - 10ks
- ODSTRÁNENIE SPOMALOVACIEHO PRAHU - 8,6m
- DEMONTÁŽ A USKLADNENIE STOJANOV PRE BICYKLE - 23ks
- ODSTRÁNENIE ZVISLÉHO ZNAČENIA - 25ks
- ODSTRÁNENIE PARKOVACÍCH AUTOMATOV - 1ks
- (MIESTO ULOŽENIA ZABEZPEČI MESTO TRNAVA)
- DEMONTÁŽ A ULOŽENIE DO NOVEJ VÝŠKY ZÁBRAN - 15ks
- PREDPOKLADANÉ MIESTO BET. ZÁBRAN Z IL. SV. VOJNY
- ZÁBRAN NA VYBÚRANIE O ROZMEROCH 2m x 2m - 20ks
- PLOCHY PRE VYBÚRANIE RIEŠENÉ V INÝCH SO
- PLOCHY CHODNÍKA PRE VYBÚRANIE - 1042,5m
- KONSTRUKCIE
- 3x VRSTVA LIATEHO ASFALTU HR. 3cm - SPOLU 10cm
- BETÓN HR. 10cm
- STRKODRVA 15cm
- PLOCHY CHODNÍKA PRE VYBÚRANIE - 452,9m
- KONSTRUKCIE
- 2x VRSTVA LIATEHO ASFALTU HR. 3cm - SPOLU 6cm
- 2x VRSTVA BETÓNU HR. 15cm - SPOLU 30cm
- STRKODRVA 10cm
- PLOCHY CHODNÍKA PRE VYBÚRANIE - 875,7m
- KONSTRUKCIE
- 2x VRSTVA LIATEHO ASFALTU HR. 3cm - SPOLU 6cm
- 1x VRSTVA BETÓNU HR. 15cm
- STRKODRVA 15cm
- PLOCHY CHODNÍKA PRE VYBÚRANIE - 67,8m
- KONSTRUKCIE
- BETONOVÁ DLAŽBA HR. 8cm
- STRKODRVA 30cm
- PLOCHY CHODNÍKA PRE VYBÚRANIE - 209,1m
- KONSTRUKCIE
- BETONOVÁ DLAŽBA HR. 8cm
- STRKODRVA 4cm
- BETÓN HR. 15cm
- STRKODRVA 20cm
- PLOCHA KOMUNIKÁCIE PRE VYBÚRANIE - 1808,1m
- KONSTRUKCIE
- VRSTVA ASFALTOBETÓNU HR. 10cm
- VRSTVA BETÓNU HR. 25cm
- STRKODRVA 10cm
- PLOCHA KOMUNIKÁCIE PRE VYBÚRANIE - 824,1m
- KONSTRUKCIE
- VRSTVA ASFALTOBETÓNU HR. 14cm
- VRSTVA BETÓNU HR. 20cm
- STRKODRVA 10cm
- PLOCHA KOMUNIKÁCIE PRE VYBÚRANIE - 320,8m
- KONSTRUKCIE
- VRSTVA ASFALTOBETÓNU HR. 7cm
- VRSTVA BETÓNU HR. 10cm
- STRKODRVA 15cm
- PLOCHA KOMUNIKÁCIE PRE VYBÚRANIE - 24,6m
- KONSTRUKCIE
- VRSTVA CEMENTOBETÓN HR. 25cm
- STRKODRVA 25cm
- ODSTRÁNENIE NESPEVNENÝCH PODKLADOV
- DO ÚROVNE ZEMNEJ PLÁNE - 352,0m
- ROZOBRA Tie, ZNOVUULOHENIE KAMMENENJ DLAŽBY
- A JEJ VÝŠKOVÁ ÚPRAVA - 11,8m
- ODSTRÁNENIE KRYTU VOZOVKY FRÉZOVANÍM
- S POVRCHOM Z ASFALTOVÉHO BETÓNU,
- PIERMERNEJ HR. 60mm - 84,1m

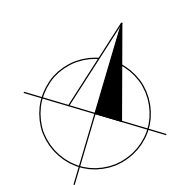

PROJEKTANT NENESIE ŽIADNU ZODPOVEDNOSŤ ZA ZMENY USKUTOČNENÉ BEZ JEHO PISOMNÉHO SÚHLASU !
ZHOTOVITEĽ JE POVINNÝ O ZISTENÝCH CHYBÁCH V DOKUMENTÁCII NEODKLADNE INFORMOVAŤ PROJEKTANTA !
ZHOTOVITEĽ JE POVINNÝ SKUTOČNÉ ROZMERY SKONTROLOVAŤ NA STAVBE !

SÚRADNICOVÝ SYSTÉM JTSK
VÝŠKOVÝ SYSTÉM BPV

Fazp

Zodp.projektant	Vypracoval	Kreslil
ING. HANA FRAŇOVÁ	ING. PETER HLBOCKÝ	ING. PETER HLBOCKÝ
Gen. projektant:	Ateliér DV, s.r.o., Hornopotočná 20, Trnava	
Hl. inžinier projektu :	ING.ARCH. P.ĐURKO, ING.ARCH. LVAGALA, ING. J.ĐURKO	
Časť projektu :	SO 01 - CESTY A SPEVNENÉ PLOCHY	
Druh výkresu :	SITUÁCIA BÚRACÍCH PRÁČ	
Názov a miesto stavby :	OBNOVA NÁMESTIA SNP	
Námestie SNP, Trnava	katastrálne územie : Trnava	
Investor:	Mesto Trnava, Hlavná 1, 917 71 Trnava	

Stupeň :	Format :
DSP	8 A4
Dátum :	Číslo zakázky :
05/2017	...
Mierka :	Číslo výkresu :
1:250	2