


- | | | |
|-------------------------------|-----------|-------------------------|
| mliečnatý strom | ————— | vjazd na pozemok |
| listnatý strom | ————— | drôtený, kovový plot |
| krík | ————— | murovaný plot |
| predmet malého rozsahu | ————— | zábradlie |
| stred predmetu malého rozsahu | - - - - - | vodovod |
| pomník, socha | ————— | kanalizácia |
| miestna tobuž | ————— | plyn nízkotlaký |
| dopravná značka | ————— | plyn stredotlaký |
| stĺp, stožiar | ————— | primárny horčivod |
| hydrant podzemný | ————— | silnaprúd NN |
| uzáver | ————— | silnaprúd VN |
| vpust | ————— | silnaprúd VO |
| dažďový zvod | ————— | Slovak Telekom |
| svietidlo na stožiar | ————— | Sieť ORANGE |
| slávostné svietidlo na zemi | ————— | Sieť Oznamovanie vedení |
| rozeť/ovacia skriňa | ————— | Sieť SANET |
| rozeť/ovacia skriňa malá | ————— | Sieť TOMNET |
| fontána | ————— | Sieť UPC |
| šachta bez rozlíšenia | | |
| kanalizačná šachta | | |
| výška 1, nadzemného podlažia | | |
| tráva, zeleň, park | | |
| vodný tok | | |
| budova murovaná | | |
| budova drevená | | |

	POLIOPHOS / VÝSKOPIS
	JESTVUJÚCE KOMUNIKÁCIE
	JESTVUJÚCE CHODNÍKY
	CESTNÝ OBRUBNÍK, ZAPUSŤENÝ / VÝVÝŠENÝ - MRÁKOTINSKÁ ŽULA 150/200/800-120mm, SO ZREZANOU HRANOU
	ZAHONOVÝ OBRUBNÍK - ŽULA MELIROVANÁ TMAVOSEDA, 500/240/80mm, SO SKOSENOU HRANOU
	ŽLAB OTVORENÝ - DLAŽBOBNÉ KOCKY SYENIT, ANTRACITOVÁ FARBA, 100-120/100-120/80mm, HORNÁ HRANA REZANÁ
	ULIČNÝ VPUSŤ - DOJDIELNY BODOVÝ, 500/270mm, LIATINOVÁ MREŽA
	NOPOVÁ FÓLIA S UKONČOVACOU POPLASTOVANOU HLINIKOVOU LIŠTOU NA OBJEKTE FARBA HNEDÁ, V.1,0m
	PARKOVÁ ÚPRAVA KĽADENA DLAŽBY A LEMOVANIE OKRAJOV / PARČOU - DLAŽBOBNÉ KOCKY SYENIT, ANTRACITOVÁ FARBA, 100-120/100-120/80mm, HORNÁ HRANA REZANÁ
	KOMUNIKÁCIE - ČADCOVÁ KOKA RUČNÉ ŠTIEPANIE 100-120/100-120mm (KAMENÁRSKE OZNAČENIE ROZMERU 10/12), KĽADENÁ DO VEJÁROV
	KOMUNIKÁCIE - BETONOVÁ DLAŽBA KĽADENÁ DO VEJÁRU HR. 100mm (STAROMESTSKÁ ARTE SIVOČIERNA MELIROVANÁ)
	KOMUNIKÁCIE V OKOLI PRIECHODU PRE CHODCOV - ŽULA 250/250/100
	KOMUNIKÁCIE VYZNAČENIA PRIECHODU PRE CHODCOV - BETONOVÁ DLAŽBA 500/500/80, BIELEJ FARBY
	PARKOVACIE ŠTÁTIA - NETRIEDENÉ KOCKY Z PÔVODNEJ PRÍDLAŽBY O ROZMEROCH PŘIBLIŽNE 100-120/100-140/100mm
	CHODNÍK - ZNOVULIČENIE JESTVUJÚCEJ DLAŽBY PEŠEJ ZÓN (PRÍRODNÁ KAMENNÁ DLAŽBA - CESTA, A BET. MELIROVANÁ DL. - CHODNÍKY)
	CHODNÍK - ŠEDO-BEŽOVÁ BETONOVÁ DLAŽBA, PRÍRODNÝ POVRCH S NEPRÁVIDELNOU TEXTÚROU A NAŠLAPNOU VRSTVOU Z KREMÍTOHÉ PIESKU 250-500/250mm (REINA DOLMITE), KĽADENÁ KOLMO K OBRUBNÍKU NA VAZBU
	CHODNÍK - DLAŽBA PRE NEVIDIACICH A SLABOZRAKÝCH - MRÁKOTINSKÁ ŽULA ODLIŠNÉHO ODTIEŇA - DRAŽKOVÁ O ROZMEROCH 400/400mm hr.80mm - DL. S VÝSTUPKAMI 200/200mm hr.80mm DRAŽKY A VÝSTUPKY BUDU VÝFREZOVANÉ
	CHODNÍK - PÔVODNÉ KOCKY Z OPRAČOVANÉHO KAMENA NA ZNOVULIČENIE
	CHODNÍK / KOMUNIKÁCIE (NÁZNAK VEDENIA HRADIEB) - DLAŽBA KLINKER (PENTER PIAZZA), FARBA SVETLOČERVENÁ
	CHODNÍK / KOMUNIKÁCIE (NÁZNAK VEDENIA BARBAKANU) - DLAŽBA KLINKER (PENTER PIAZZA), FARBA ŽLTÁ
	NAPOJENIE OKRAJOVÝCH ČASTÍ NA ASFALTOBETONOVÚ VOZOVKU - ASFALTOBETÓN, HR.50mm S PREPLÁTVANIM
	VÝMENA KRYTU VOZOVKY - ASFALTOBETÓN, PRIEMERNEJ HR.50mm
	ZELEN - ZAHUMUSOVANIE, HR.200mm (SADOVÉ ÚPRAVY SÚ RIEŠENÉ V SAMOSTATNOM SO)
	CYKLOCHODNÍK - BETONOVÁ DLAŽBA, FARBA TMAVOSEDA, ODTIEŇ GRAFIT, BEZ FÁZ KĽADENÁ DO RADKOV KOLMO K OBRUBNÍKOM NA VAZBU ROZMER 200/100/80mm
	CHODNÍK - PRÍRODNÉ KAMENNÉ LOMOVÉ PLATNE (ANDEZIT), ODTIEŇ ŠEDO-BEŽOVÝ (NA MICHALESKEJ ULICI)

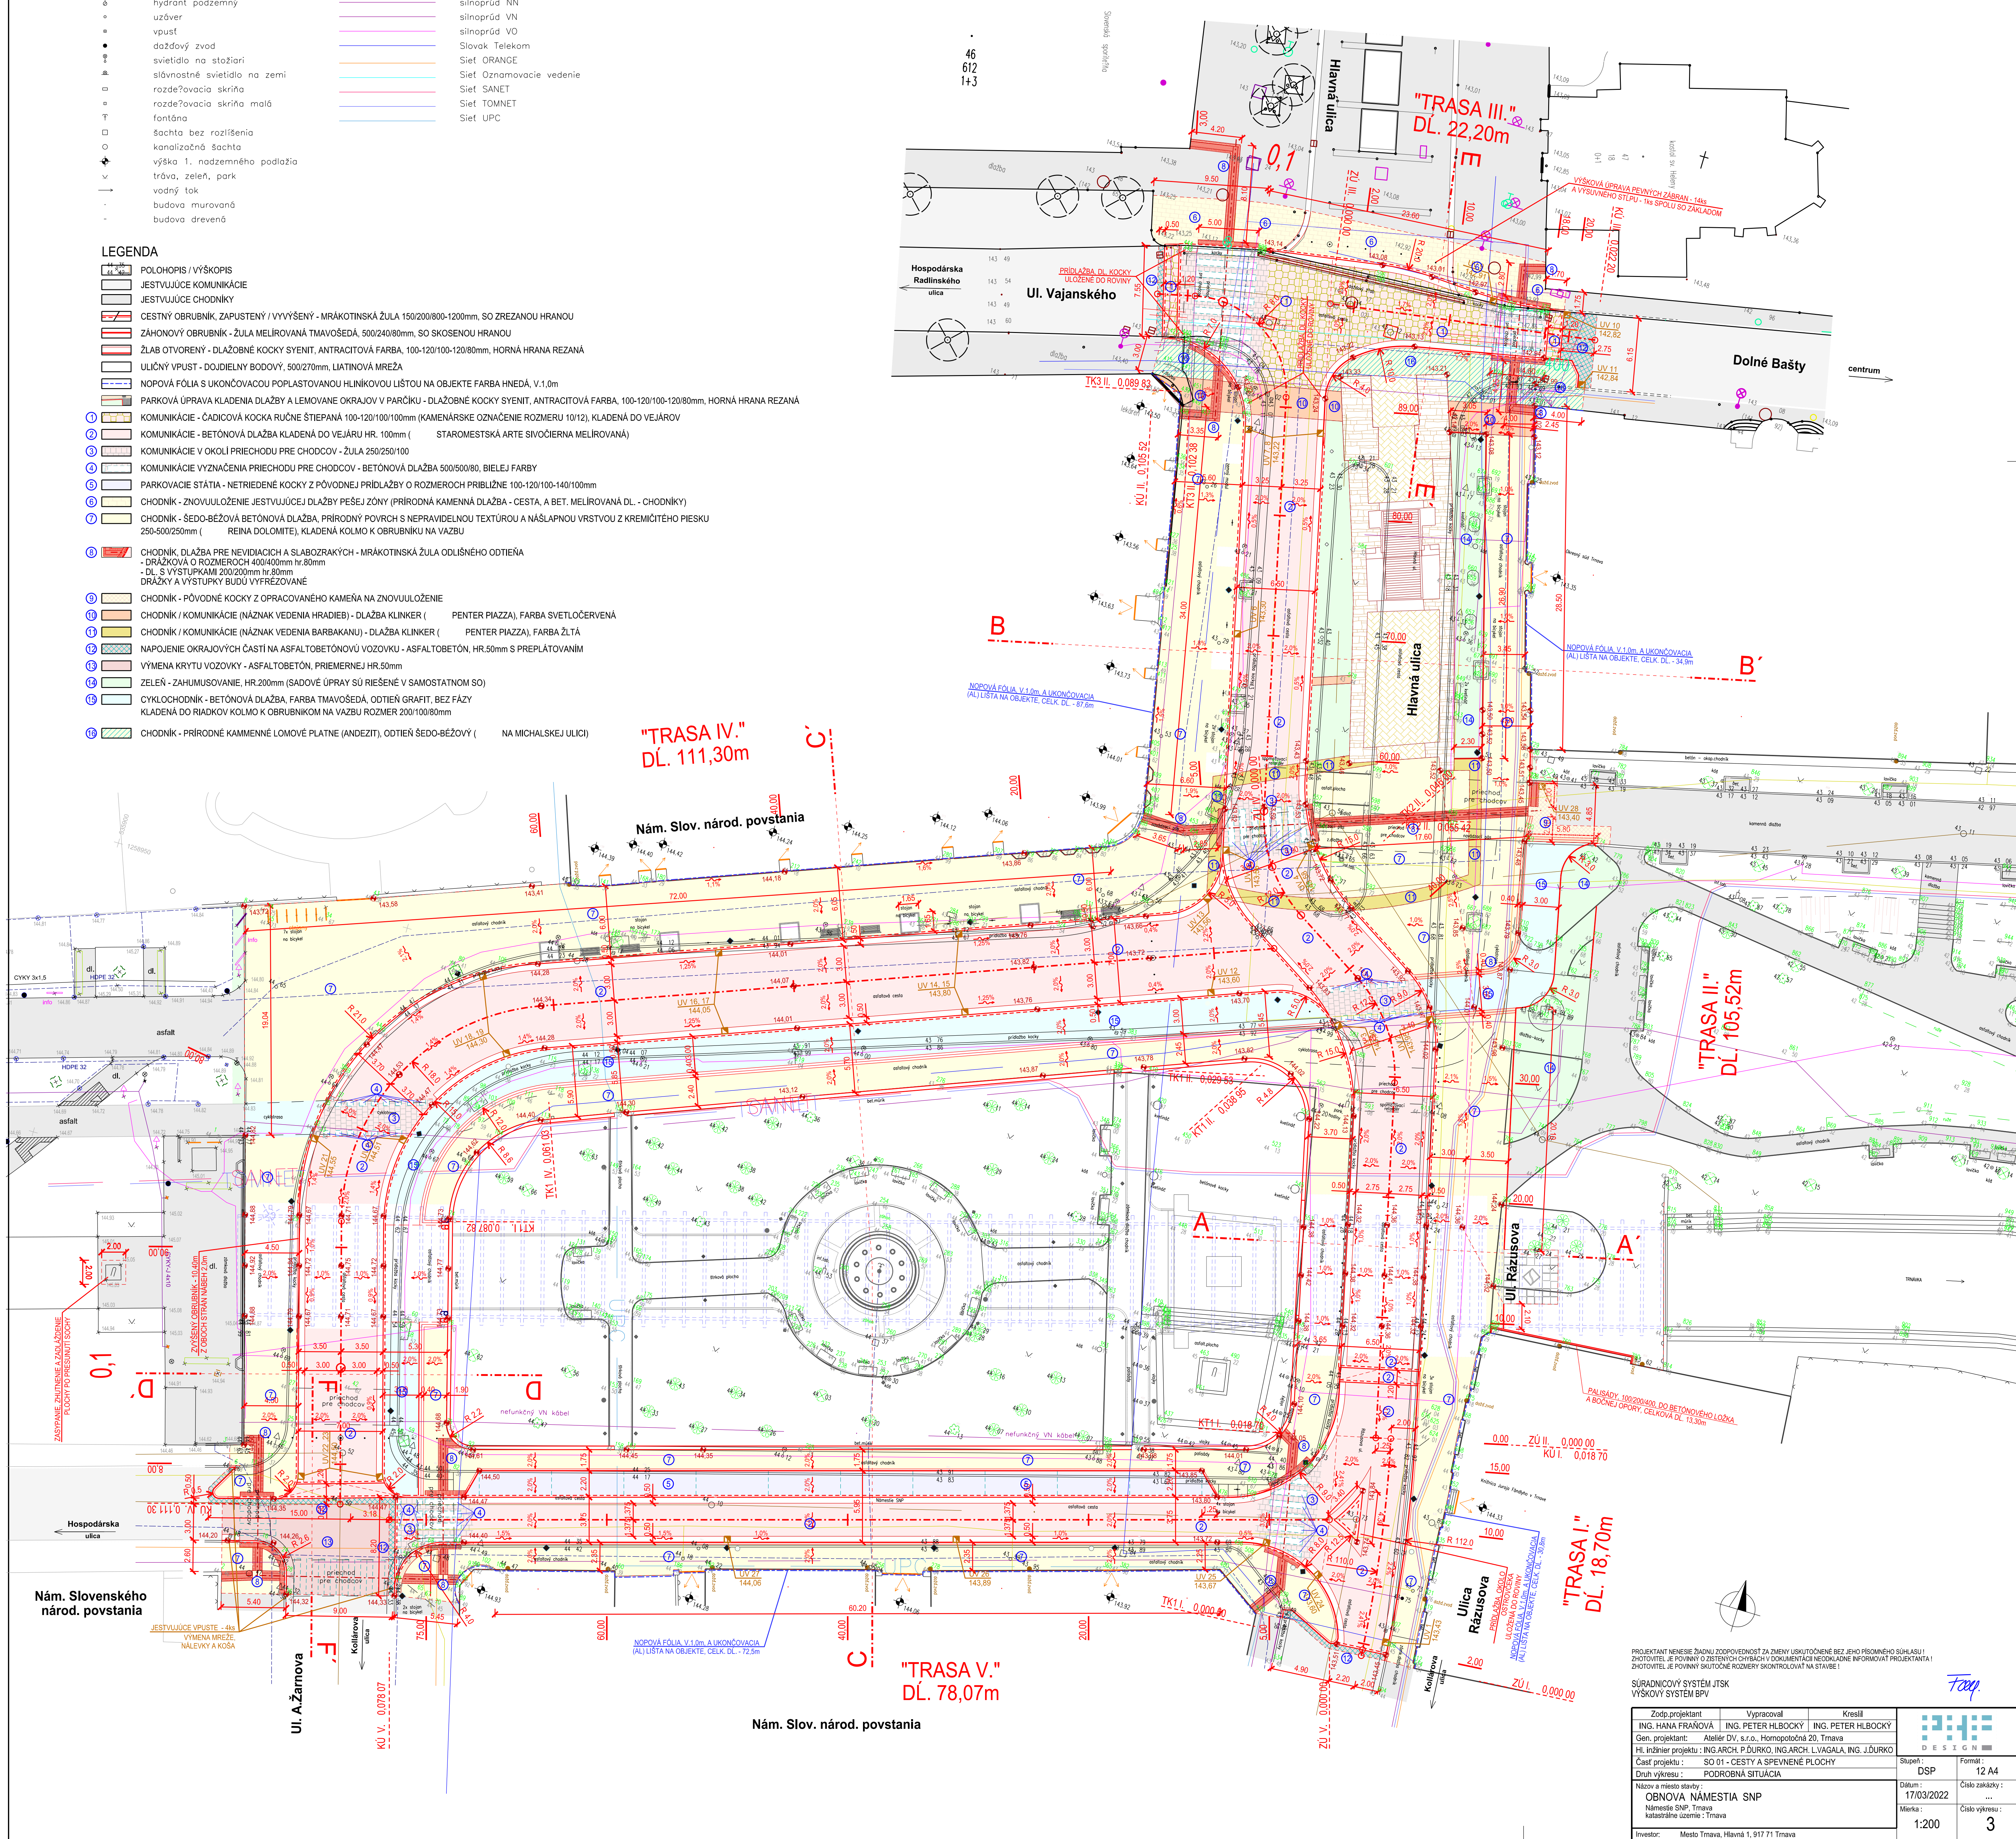

Zodp. projektant	Vypracoval	Kreslil
ING. HANA FRÁŇOVÁ	ING. PETER HLBOČKÝ	ING. PETER HLBOČKÝ
Gen. projektant:	Ateliér D.V. s.r.o., Homotopná 20, Trnava	
Hl. inžinier projektu:	SO ARCH. P. ĐURKO, ING. ARCH. L. VAGALA, ING. J. ĐURKO	
Čísť projektu :	SO 01 - ČESTY A SPEVNENÉ PLOCHY	
Druh výkresu :	PODROBNÁ SITUÁCIA	
Názov a miesto stavby :		
OBNOVA NÁMESTIA SNP		
Námestie SNP, Trnava		
katastrálne územie : Trnava		
Investor:	Mesto Trnava, Hlavná 1, 917 71 Trnava	

	
Stupeň : DSP	Formát : 12 A4
Datum : 17/03/2022	Číslo zakázky : ...
Mierka : 1:200	Číslo výkresu : 3