


TRASA IV.

KÓTY NIVELETY

KÓTY TERÉNU

POROVNÁVACIA ROVINA
STANICENIE V km

SMEROVÉ POMERY

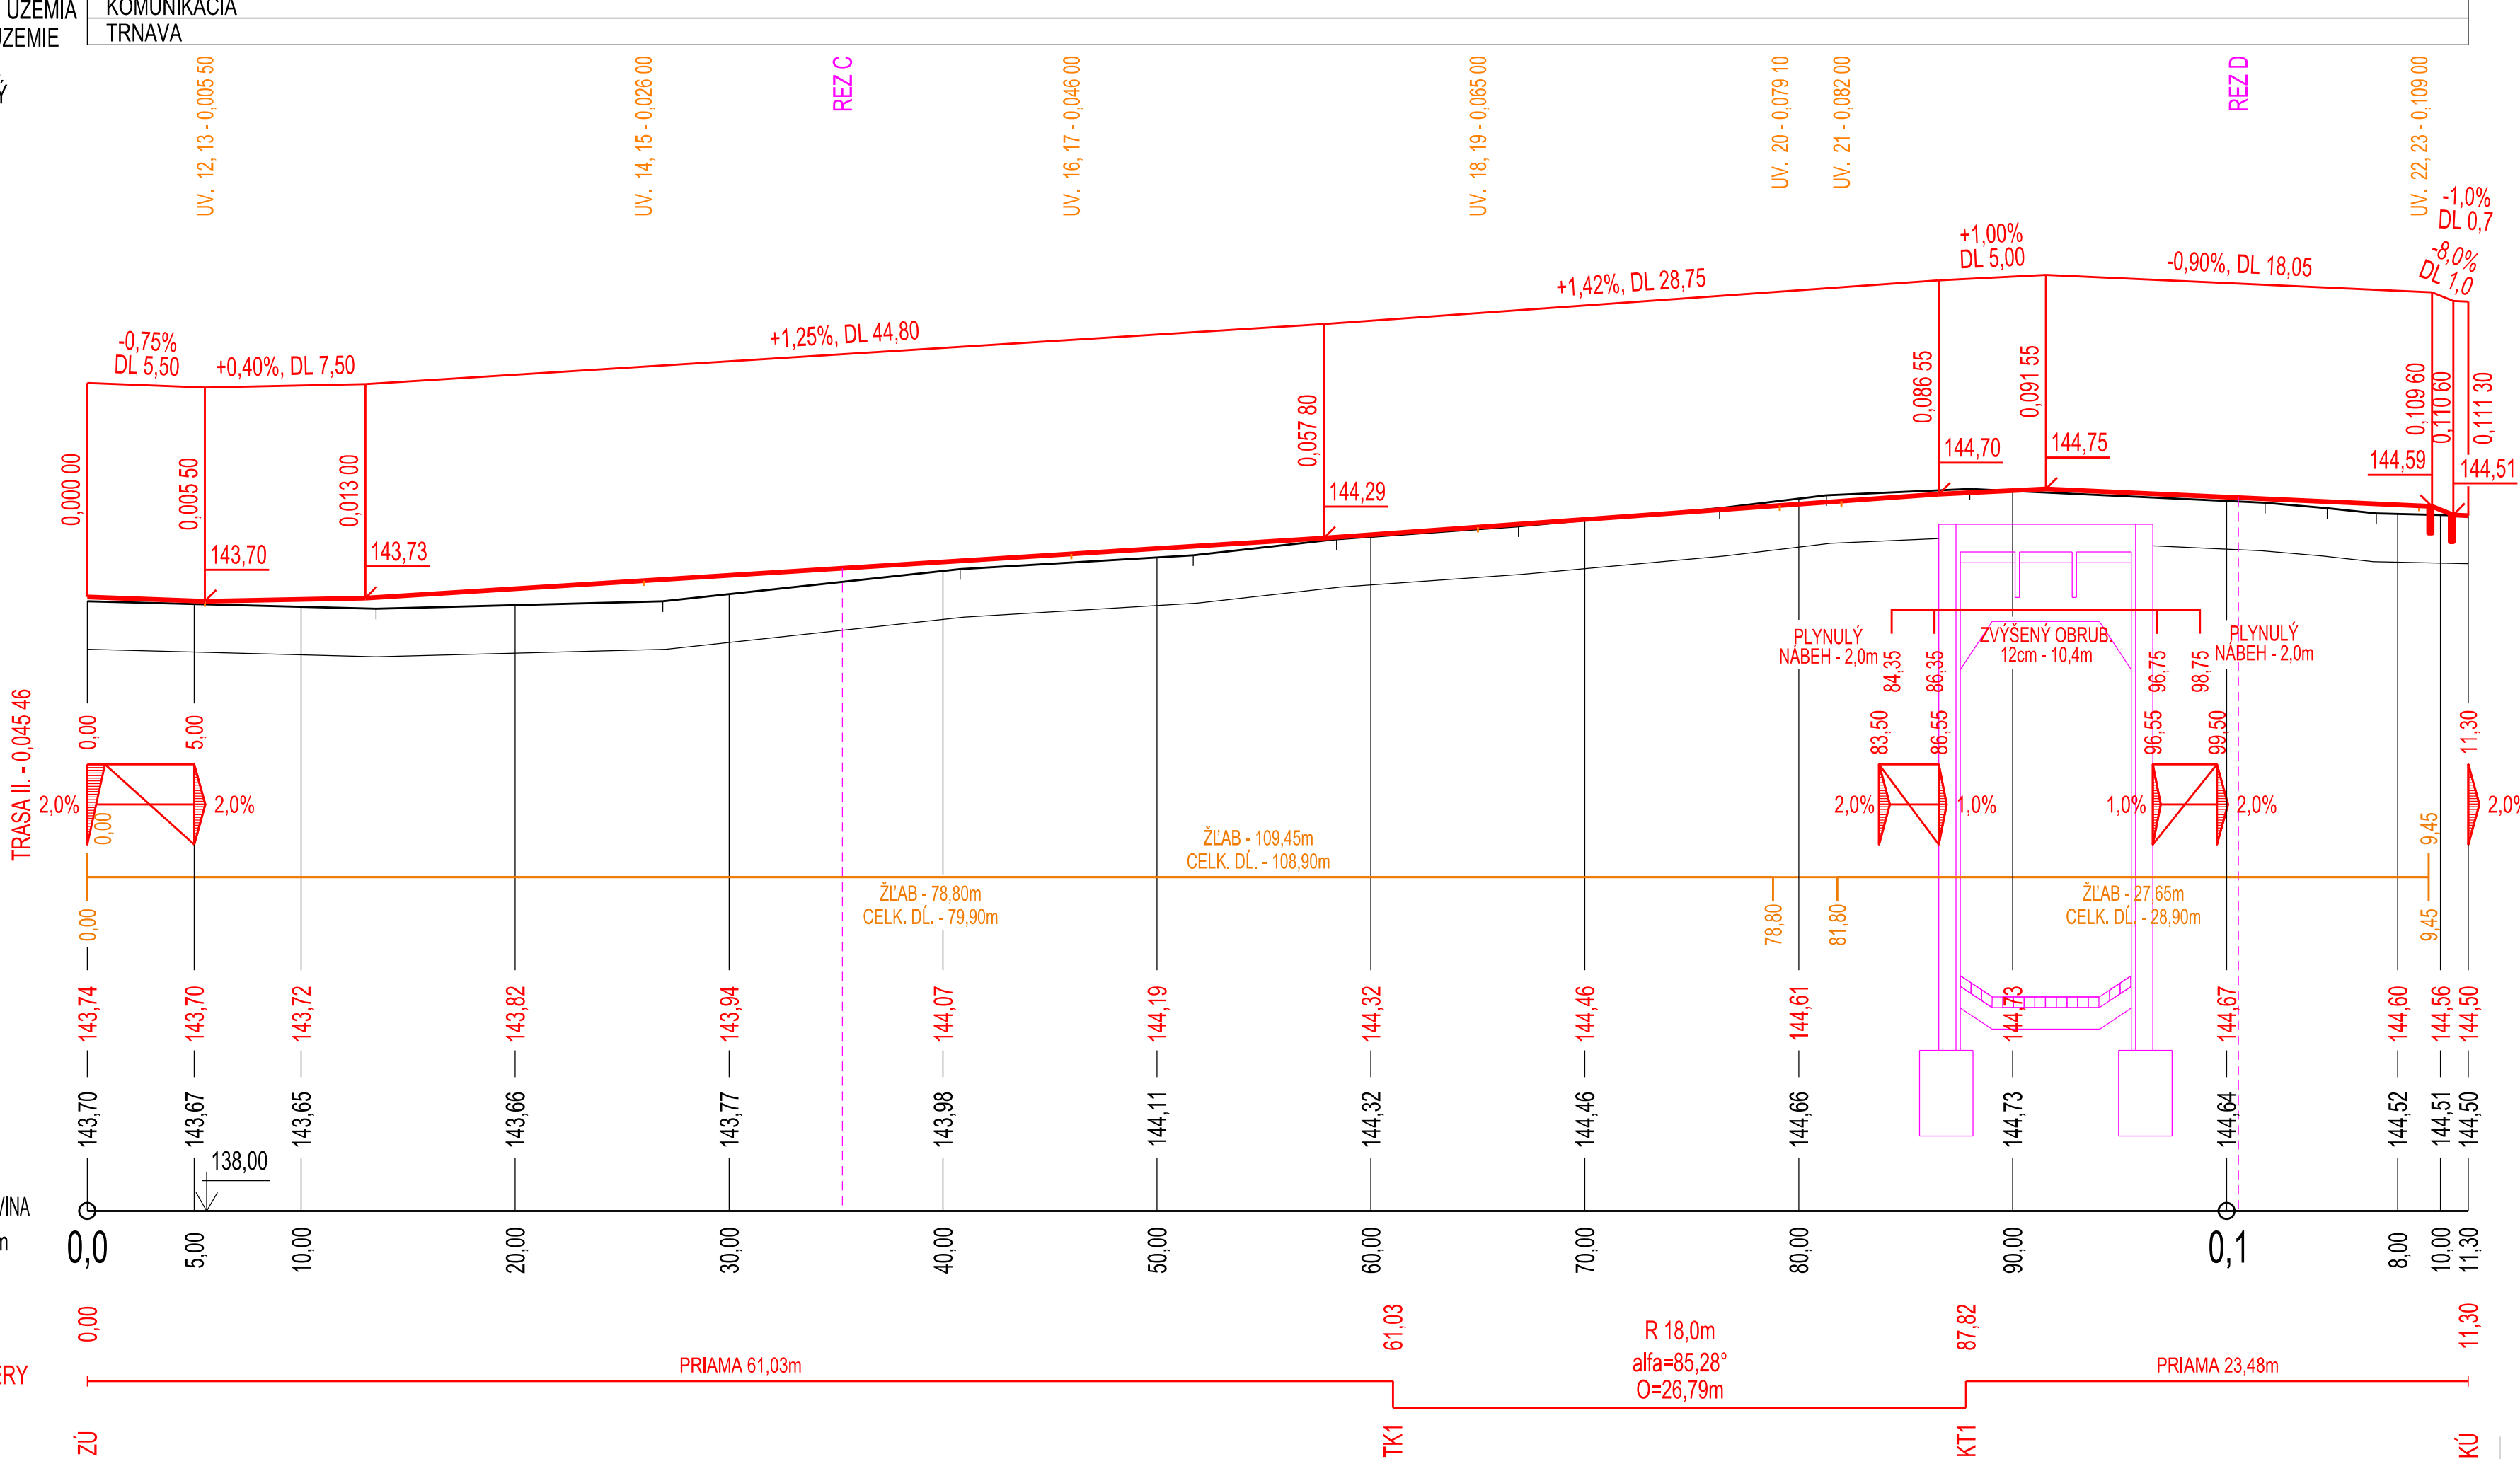

PROJEKTANT NENESIE ŽIADNU ZODPOVEDNOSŤ ZA ZMENY USKUTOČNENÉ BEZ JEHO PÍSMENNÉHO SÚHLASU !
ZHOTOVITEL JE POVINNÝ O ZISTENÝCH CHYBÁCH V DOKUMENTÁCII NEODKLADNE INFORMOVAŤ PROJEKTANTA !
ZHOTOVITEL JE POVINNÝ SKUTOČNÉ ROZMERY SKONTROLOVAŤ NA STAVBE !

SÚRADNICOVÝ SYSTÉM JTSK
VÝSKOVÝ SYSTÉM BPV

Zodp.projektant	Vypracoval	Kreslil
ING. HANA FRAŇOVÁ	ING. PETER HLBOCKÝ	ING. PETER HLBOCKÝ
Gen. projektant:	Ateliér DV, s.r.o., Hornopotočná 20, Trnava	
Hl. inžinier projektu :	ING.ARCH. P.ĎURKO, ING.ARCH. L.VAGALA, ING. J.ĎURKO	
Časť projektu :	SO 01 - CESTY A SPEVNENÉ PLOCHY	
Druh výkresu :	POZDĹŽNÝ PROFIL, TRASA IV.	
Názov a miesto stavby : OBNOVA NÁMESTIA SNP Námestie SNP, Trnava katastrálne územie : Trnava		
Investor:	Mesto Trnava, Hlavná 1, 917 71 Trnava	

Stupeň :	Formát :
DSP	4 A4
Dátum :	Číslo zakázky :
05/2017	...
Mierka :	Číslo výkresu :
1:250/50	9