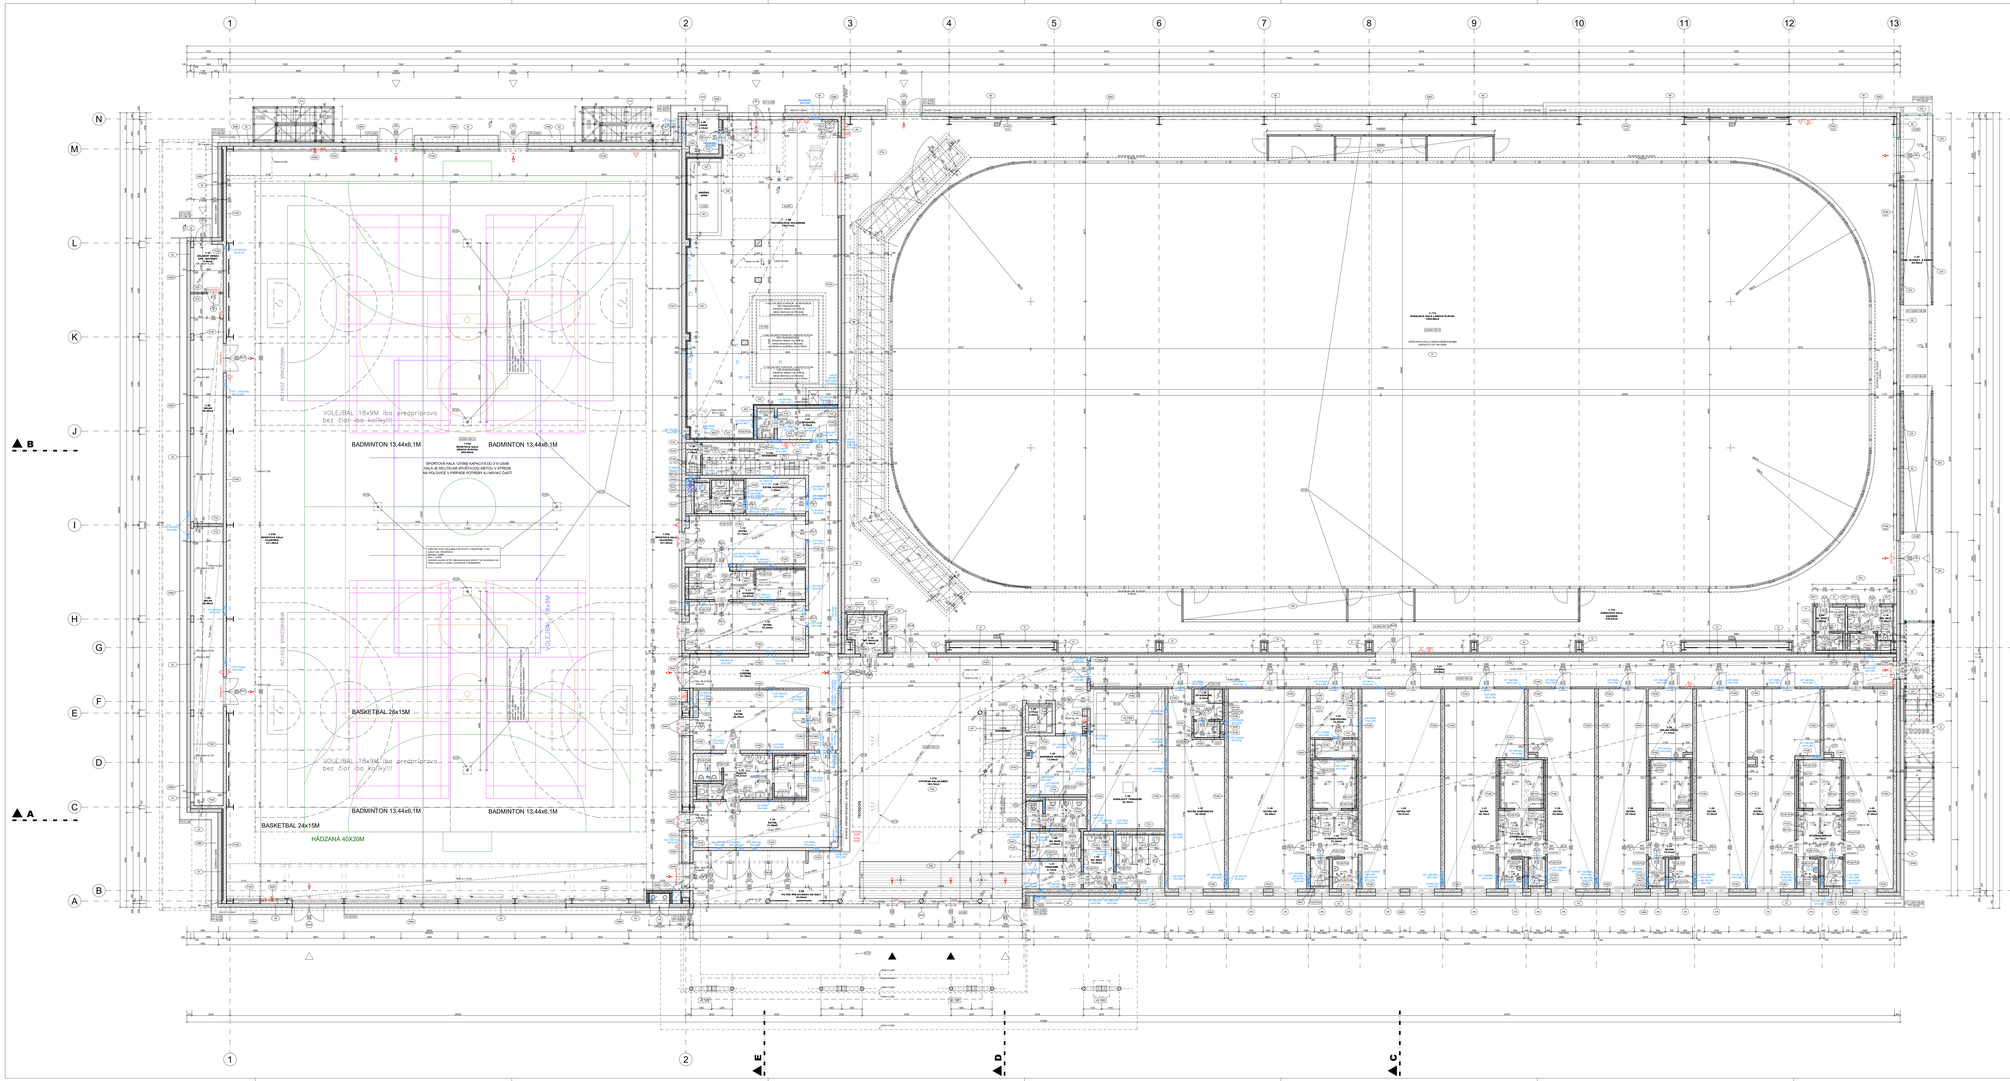
VOLEJBAL 18x9M iba predprírava
bez čiar iba kolíky
BADMINTON 13,44x6,1M
BADMINTON 13,44x6,1M
BASKETBAL 29x15M
VOLEJBAL 18x9M iba predprírava
bez čiar iba kolíky
BADMINTON 13,44x6,1M
BADMINTON 13,44x6,1M
BASKETBAL 24x15M
HÁDZANÁ 40X20M
ŠPORTOVÁ HALA 1378M2 KAPACITA DO 310 OSÔB
HALA JE ZELEZNICNÁ SPLIT.NOSU SEKTOV V STREDE
BAI PLOCHOU S VRSTVAMI PRÍRODNÝ a UMELÝ TRÁVNIK
HALOVÁ ČASŤ
HALOVÁ ČASŤ
HALOVÁ ČASŤ