PÔDORYS, M1:50

PD002

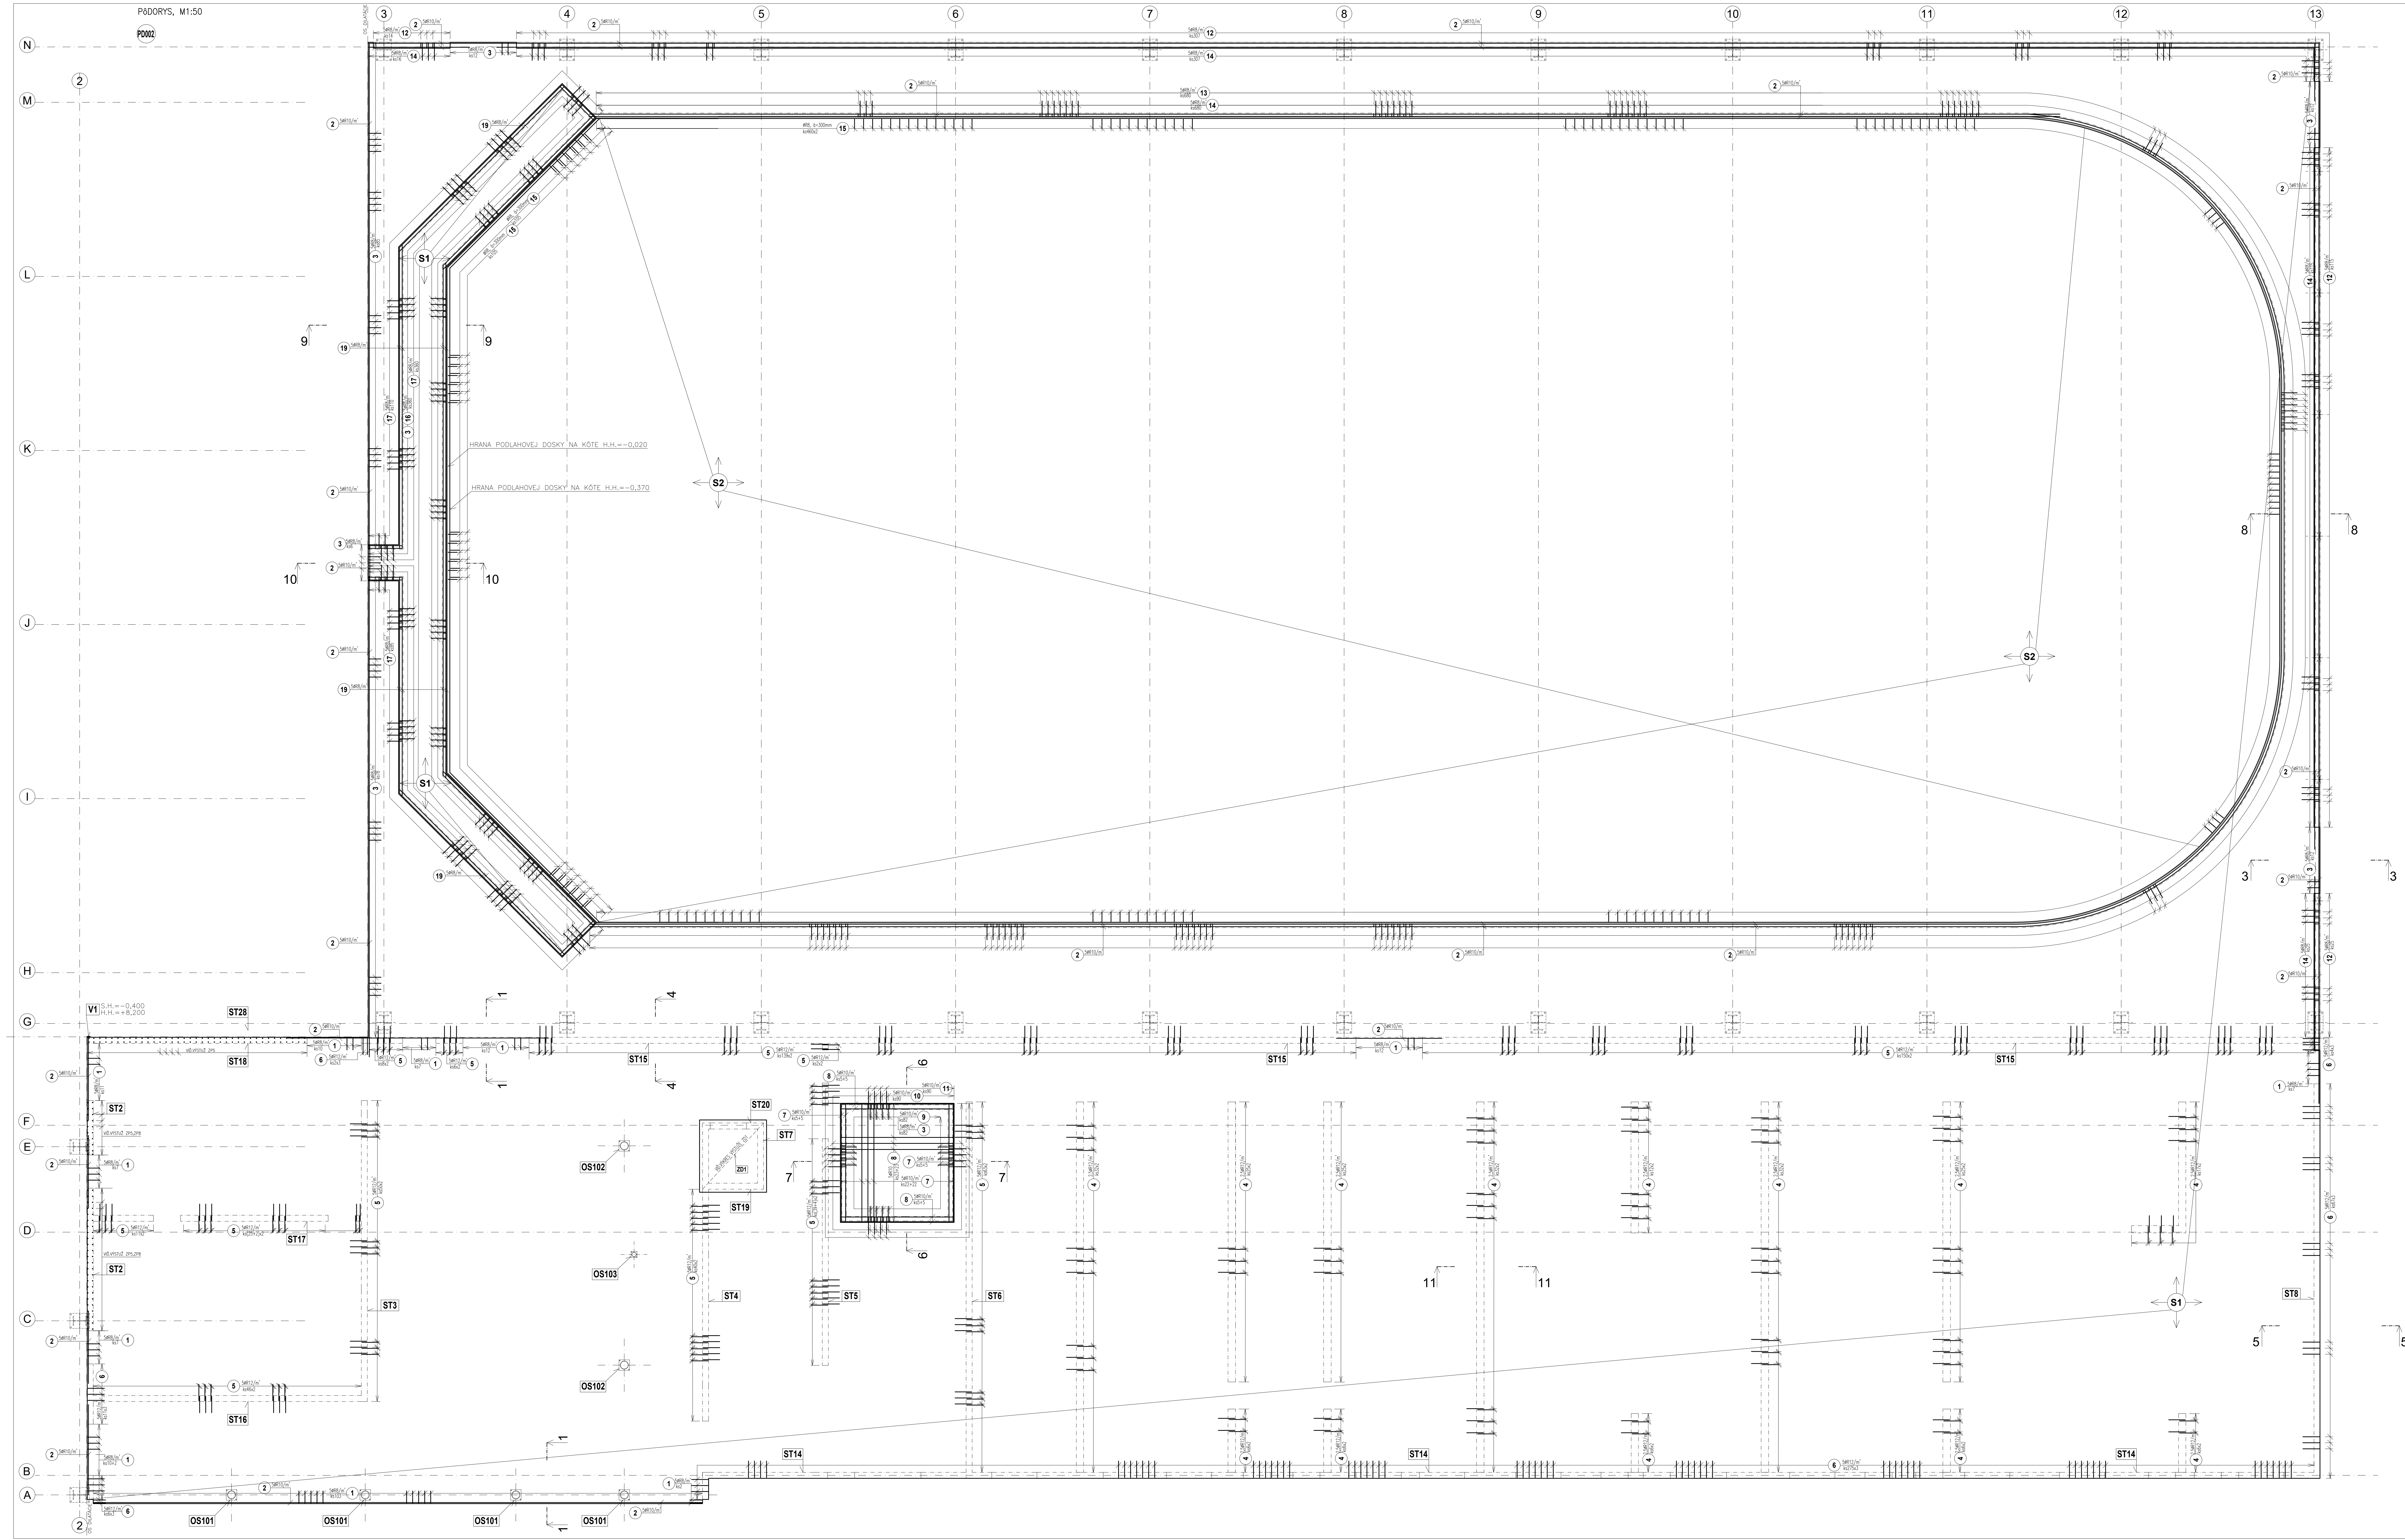

REZ 1-1, M1:25
DETAIL

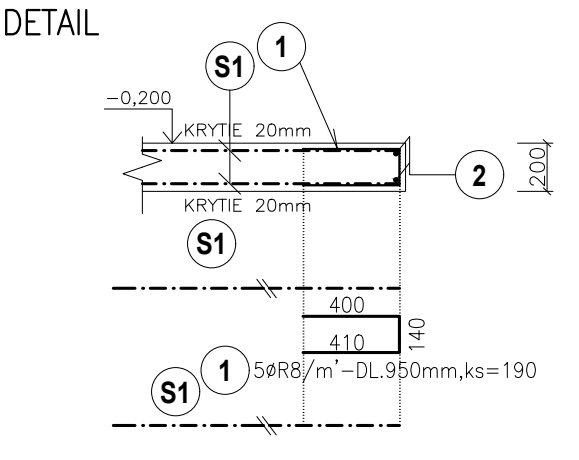

2 5øR10/m'- CELKOVÁ DLŽKA 2050,0m

POZN.: STYKOVANIE PRESAHOM MIN. 600mm

S1 ZVÁRANÁ SIEŤ ø8/200x200 - 4200,0 m^2

POZN.: STYKOVANIE PRESAHOM MIN. 400mm!!!

S2 ZVÁRANÁ SIEŤ ø6/150x150 - 8300,0 m^2

POZN.: STYKOVANIE PRESAHOM MIN. 300mm!!!

REZ 2-2, M1:25
DETAIL

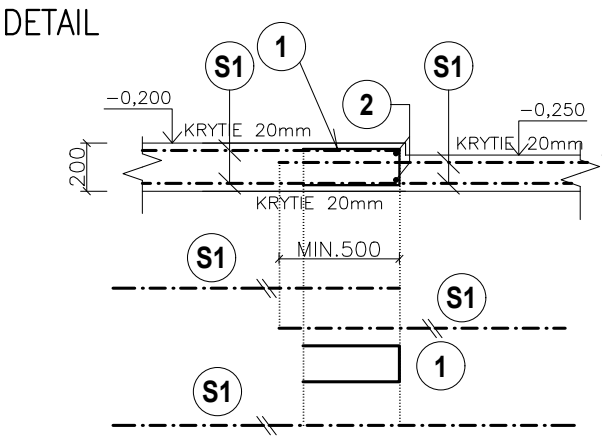

REZ 3-3, M1:25
DETAIL

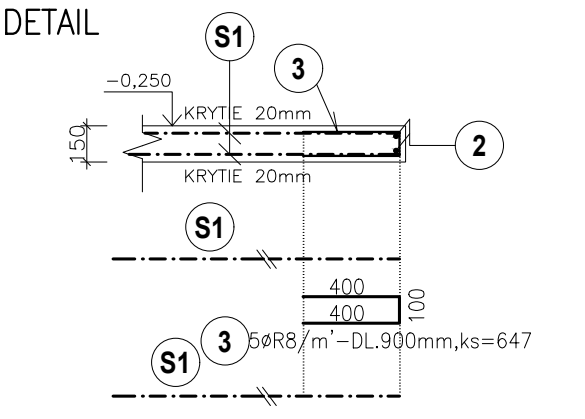

REZ 4-4, M1:25

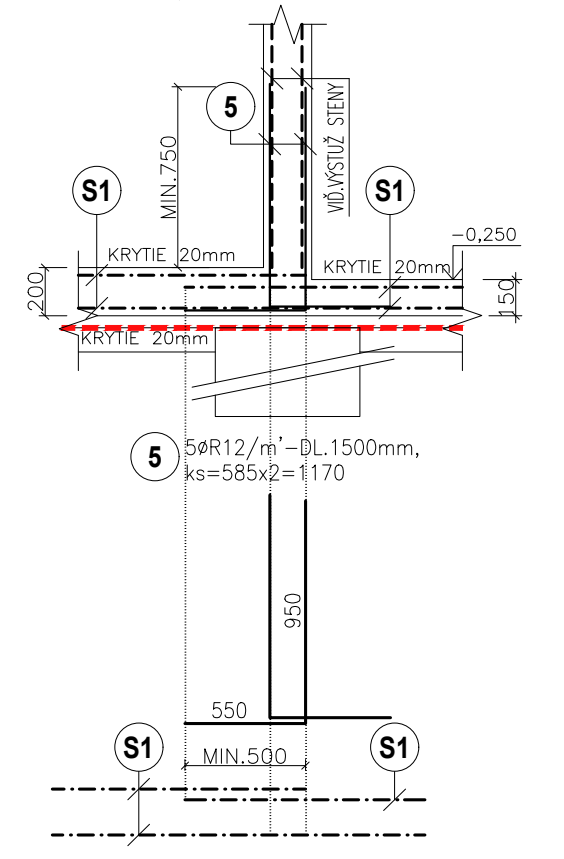

REZ 5-5, M1:25

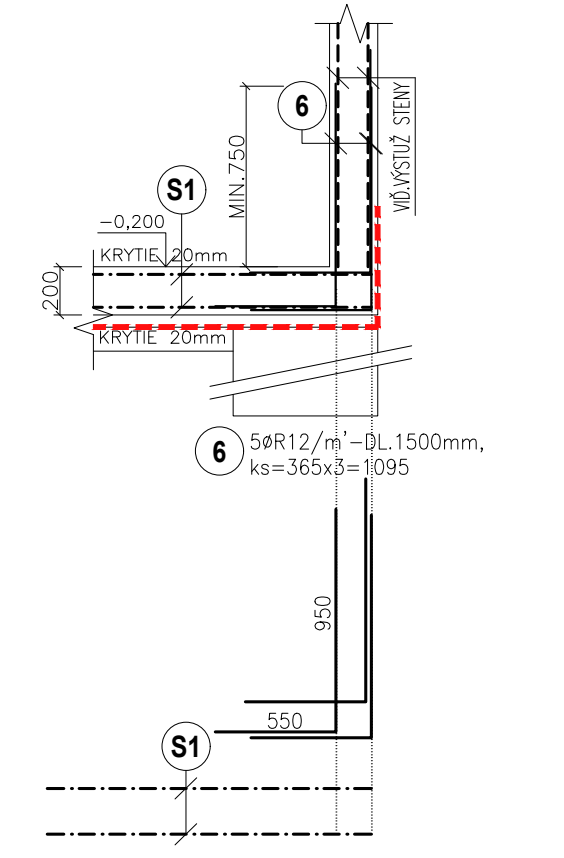

REZ 10-10, M1:25

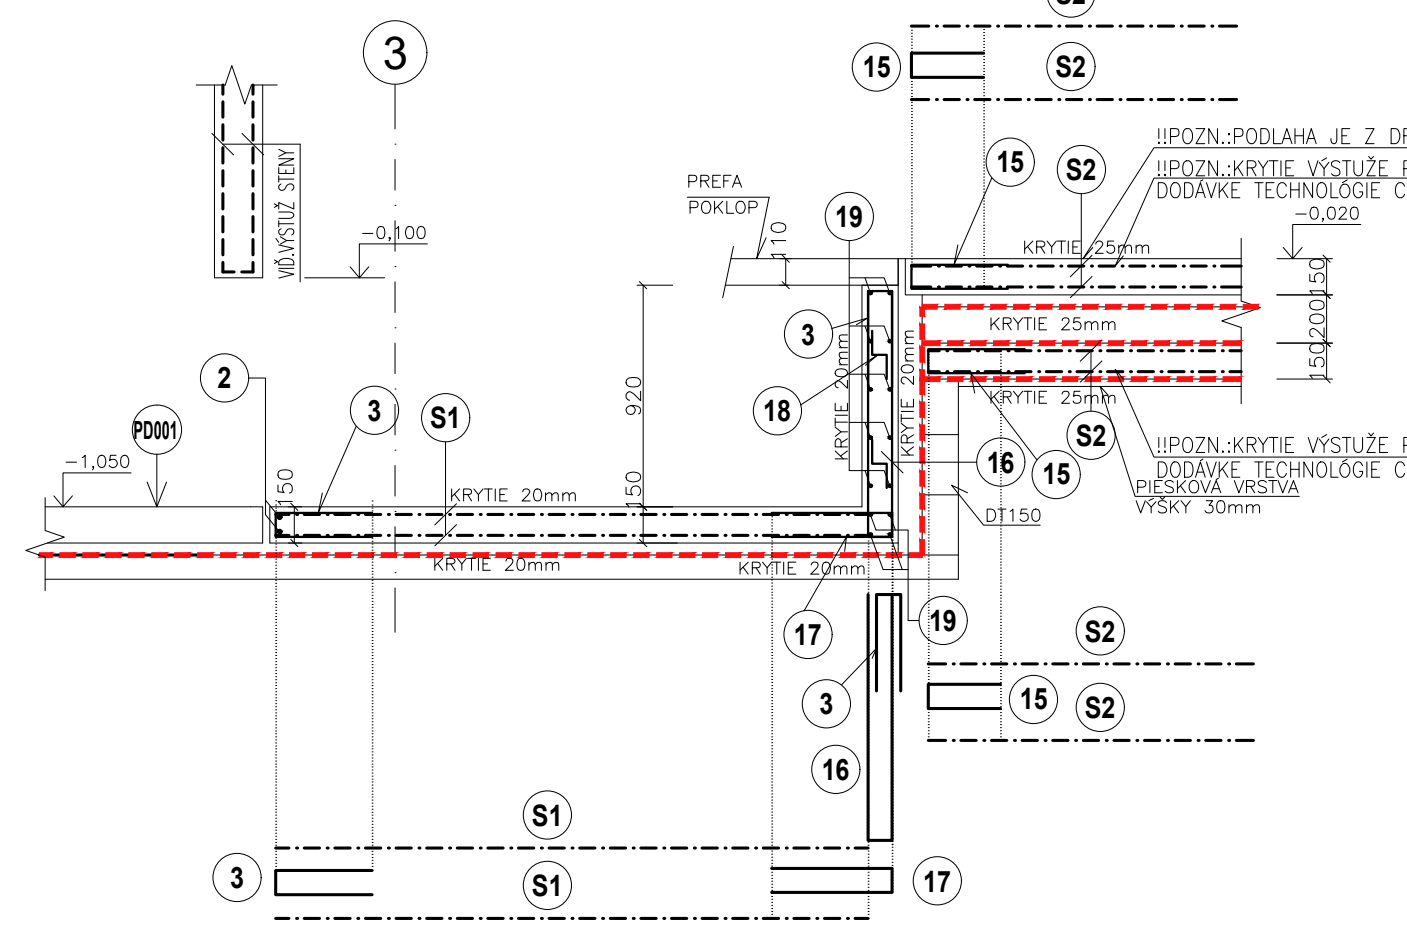

REZ 11-11, M1:25

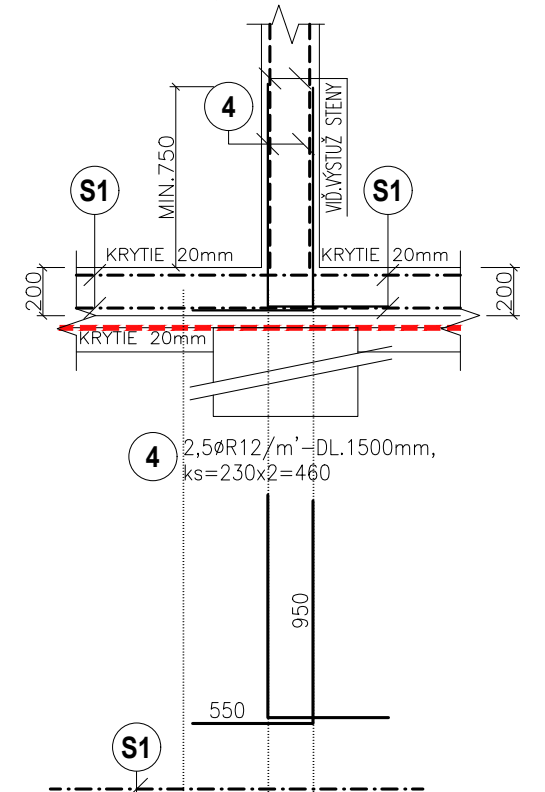

REZ 6-6, M1:25

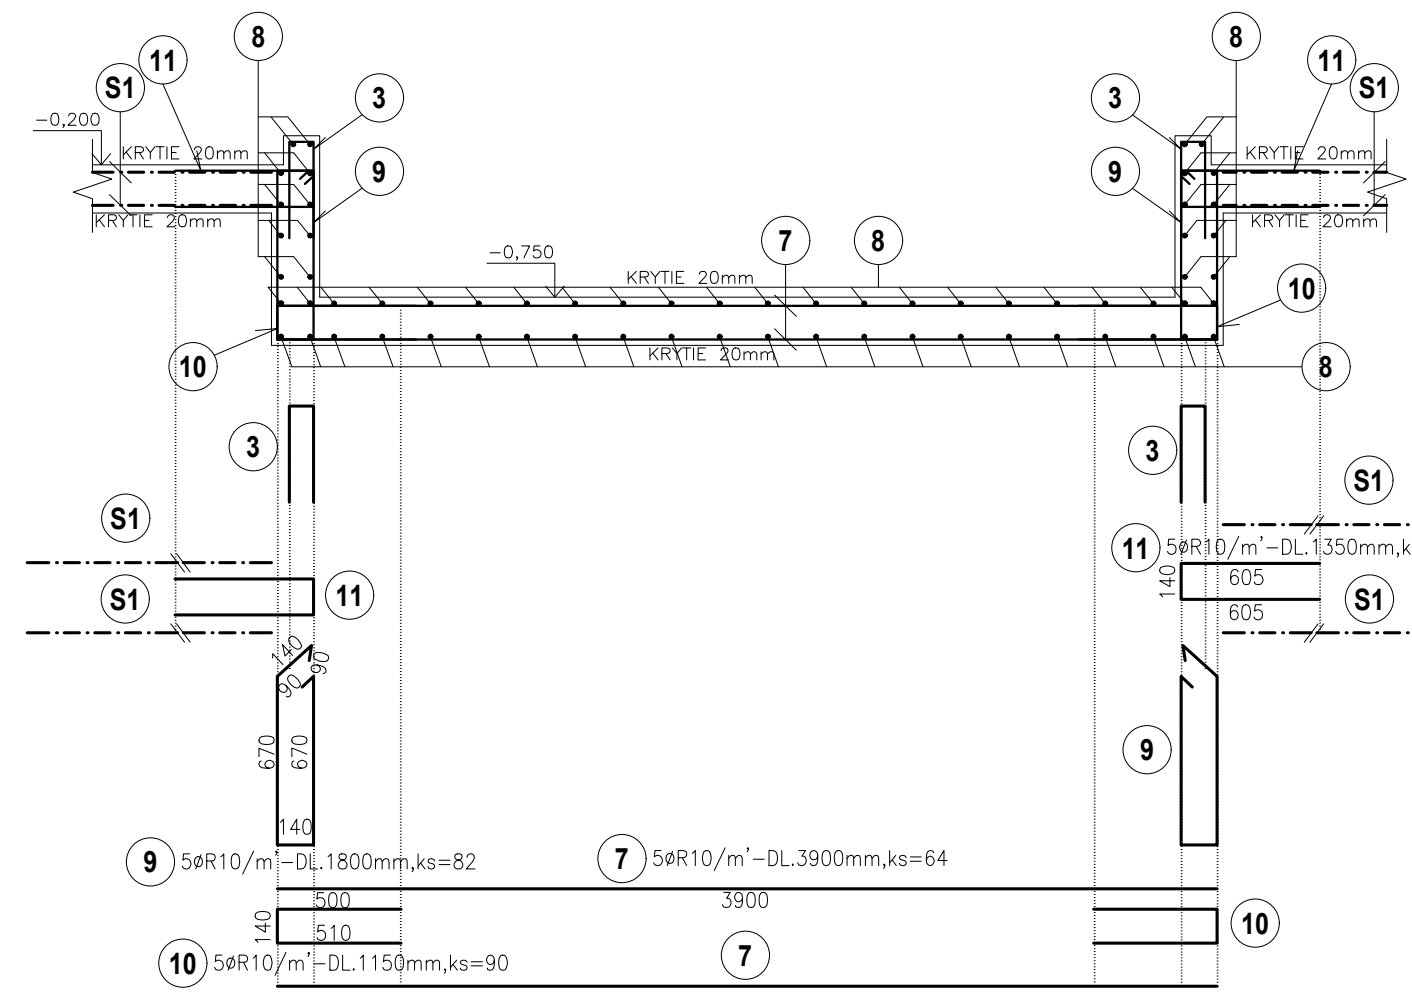

REZ 7-7, M1:25

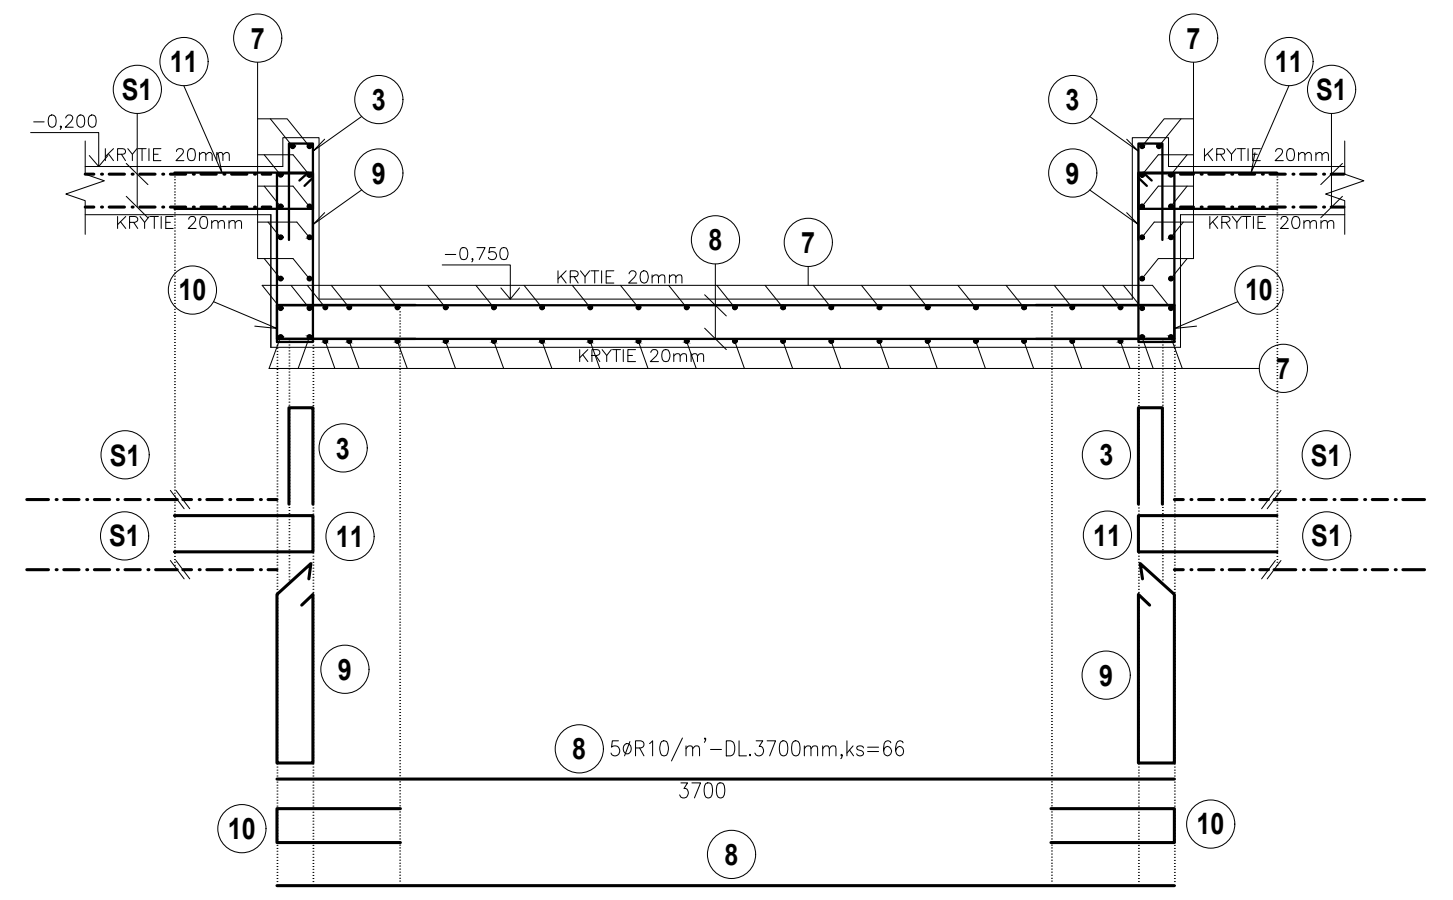

REZ 8-8, M1:25
DETAIL SOKEL

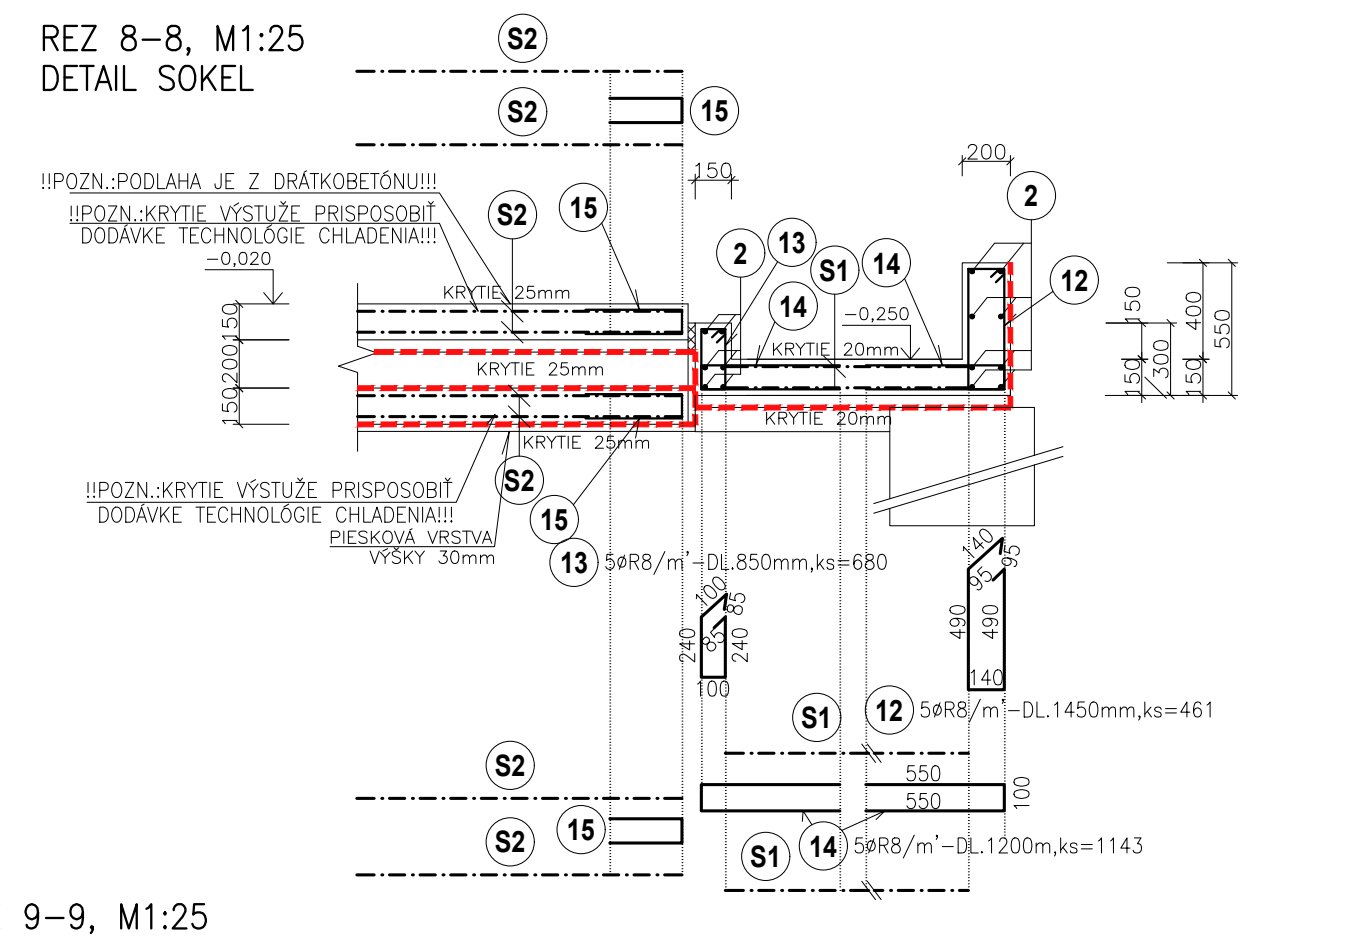

REZ 9-9, M1:25

19 5øR8/m'- CELKOVÁ DLŽKA 1300,0m

POZN.: STYKOVANIE PRESAHOM MIN. 500mm

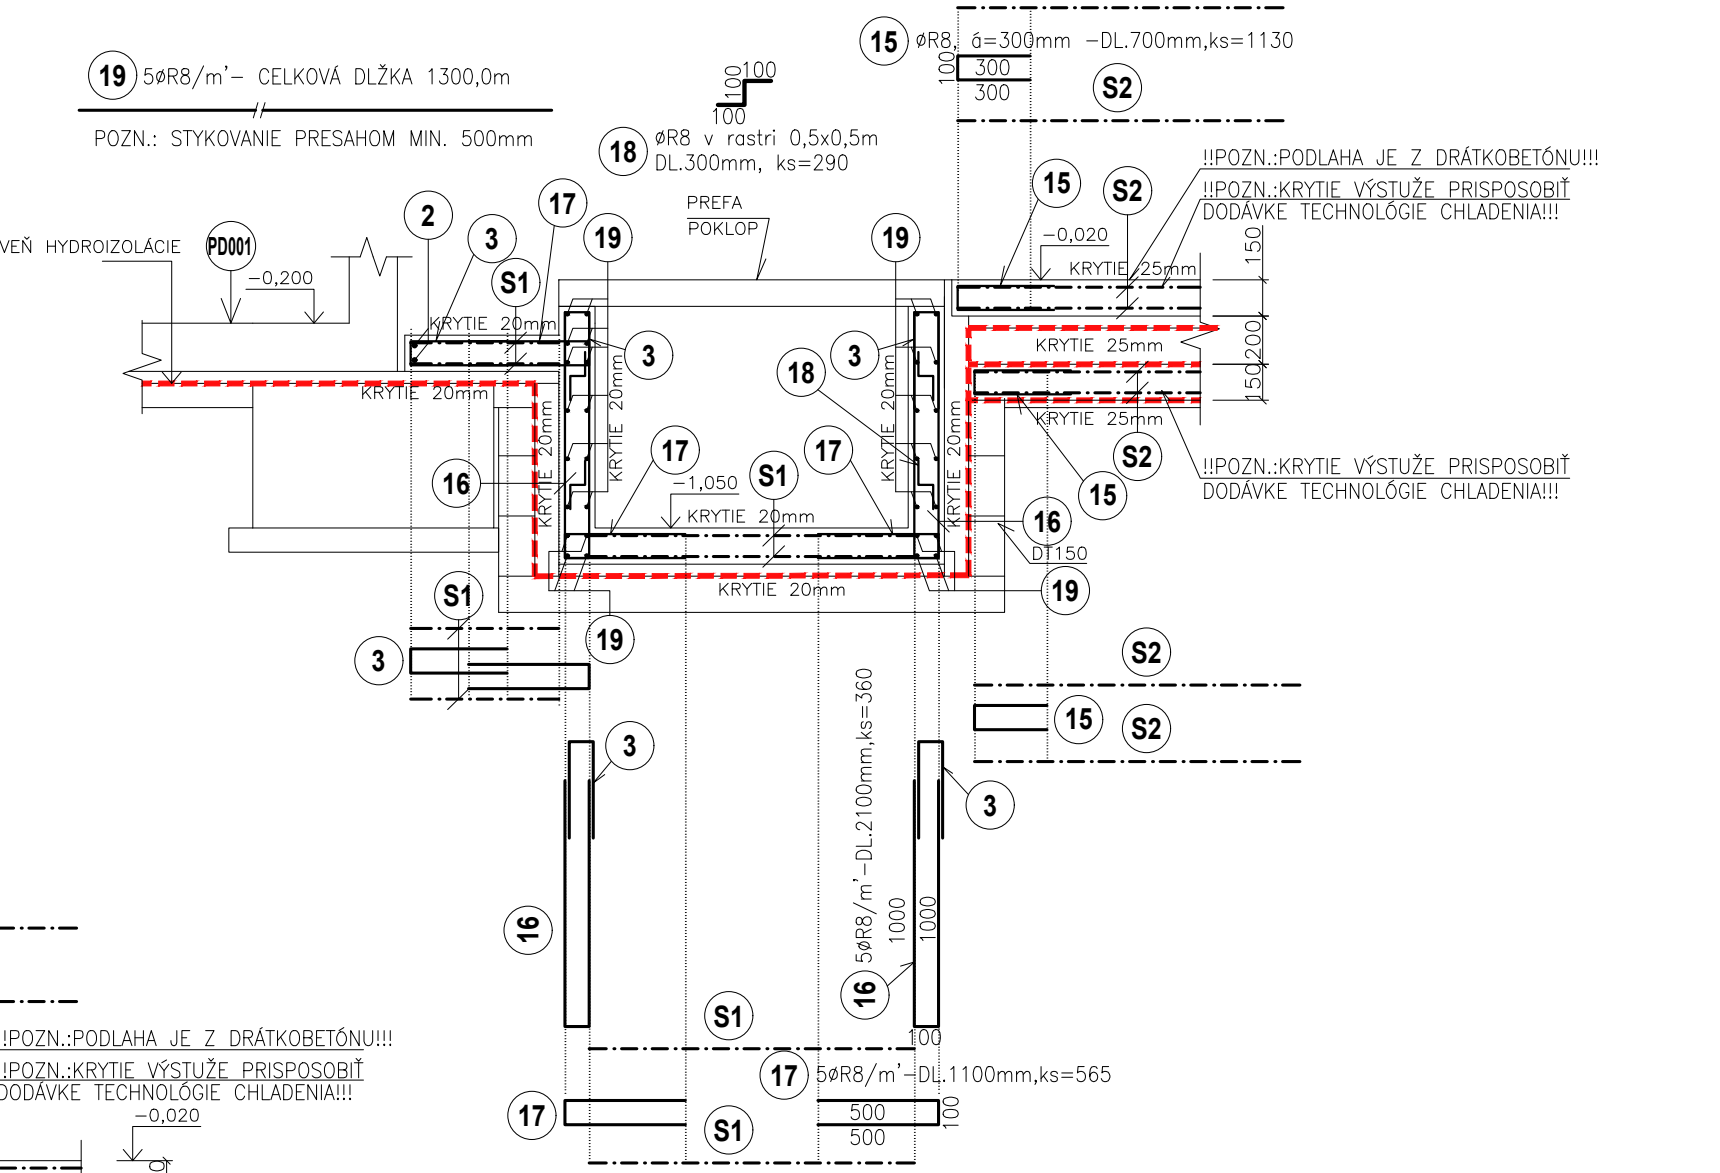

15 øR8, á=300mm -DL.700mm,ks=1130
18 øR8 v rastri 0,5x0,5m DL.300mm, ks=290
-0,450=ÚROVEŇ HYDROIZOLÁCIE
PD001
-0,200
-0,020
-1,050
PREFA POKLOP
KRYTIE 20mm
KRYTIE 25mm
S1
S2
2
3
15
16
17
18
19

POZNAMKY :

POZN.1: VÝSTUŽ V MIESTE OTVOROV VYSTRIHNÚŤ!!!
POZN.2: KRYTIE VÝSTUŽE JE 10, 20 mm!!!
POZN.3: DODRŽAŤ TECHNOLOGICKÝ POSTUP
POZN.4: PRIERAZY SKOORDINOVAŤ S PROFESIAMI!!!
POZN.5: V ROHOCH POZDLŽNU VÝSTUŽ VENCOV A TRÁMOV VZÁJOMNE ZVARIŤ!!!
POZN.6: VÝROBKY SÚ REFERENČNÉ A JE MOŽNÉ ICH ZAMENIŤ

BETÓN EN206-1 - C25/30 - XC2 (SK) - Cl 0.4 - Dmax 16mm - S3 - ZÁKLADY
BETÓN EN206-1 - C25/30 - XC1 (SK) - Cl 0.4 - Dmax 16mm - S3 - MONOLIT. KONŠTR.
BETÓN EN206-1 - C25/30 - XC1 (SK) - Cl 0.4 - Dmax 8mm - S3 - PLECHODOSKA
VÝSTUŽ S500B
ZVÁRANÁ SIEŤ BST 500 M

ORIENTÁCIA	PROJEKTANT	AUTORIZAČNÉ RAZÍTKO	AUTORIZAČNÉ RAZÍTKO
±0,000=165,15 m n.m.	HALVON, s.r.o. Gogoľova 18 852 02 Bratislava e-mail:halvon.statika@gmail.com		

Autor:	Ing.arch. Pavol Citovický	Vypracoval: Ing. Pavol Drha Ing. Mária Ogureková	Spolupráca:
Zodp. projektant:	Ing. Marián Halvoň Ing. Pavol Drha		
Projektant:	CITYPROJEKT, s.r.o., Adámiho 3, 841 05 Bratislava		
Investor:	Šport aréna Malacky, s. r. o. Sasinkova 901/2, 901 01 Malacky		
Názov stavby:	Šport aréna Malacky		
Miesto:	Malacky, p. č. 3258/39, 3258/42, 3270/3, 3271/1		
Stavebný objekt:	SO 101		
Časť:	Statické riešenie		
Názov výkresu:	VÝKRES VÝSTUŽE PODLAHOVEJ DOSKY PD002		

Kontroloval:	Ing. Marián Halvoň
Mierka:	1:50
Obec:	Malacky
Okres:	Malacky
Dátum:	06/2021
Stupeň:	DRS
Číslo výkresu:	84