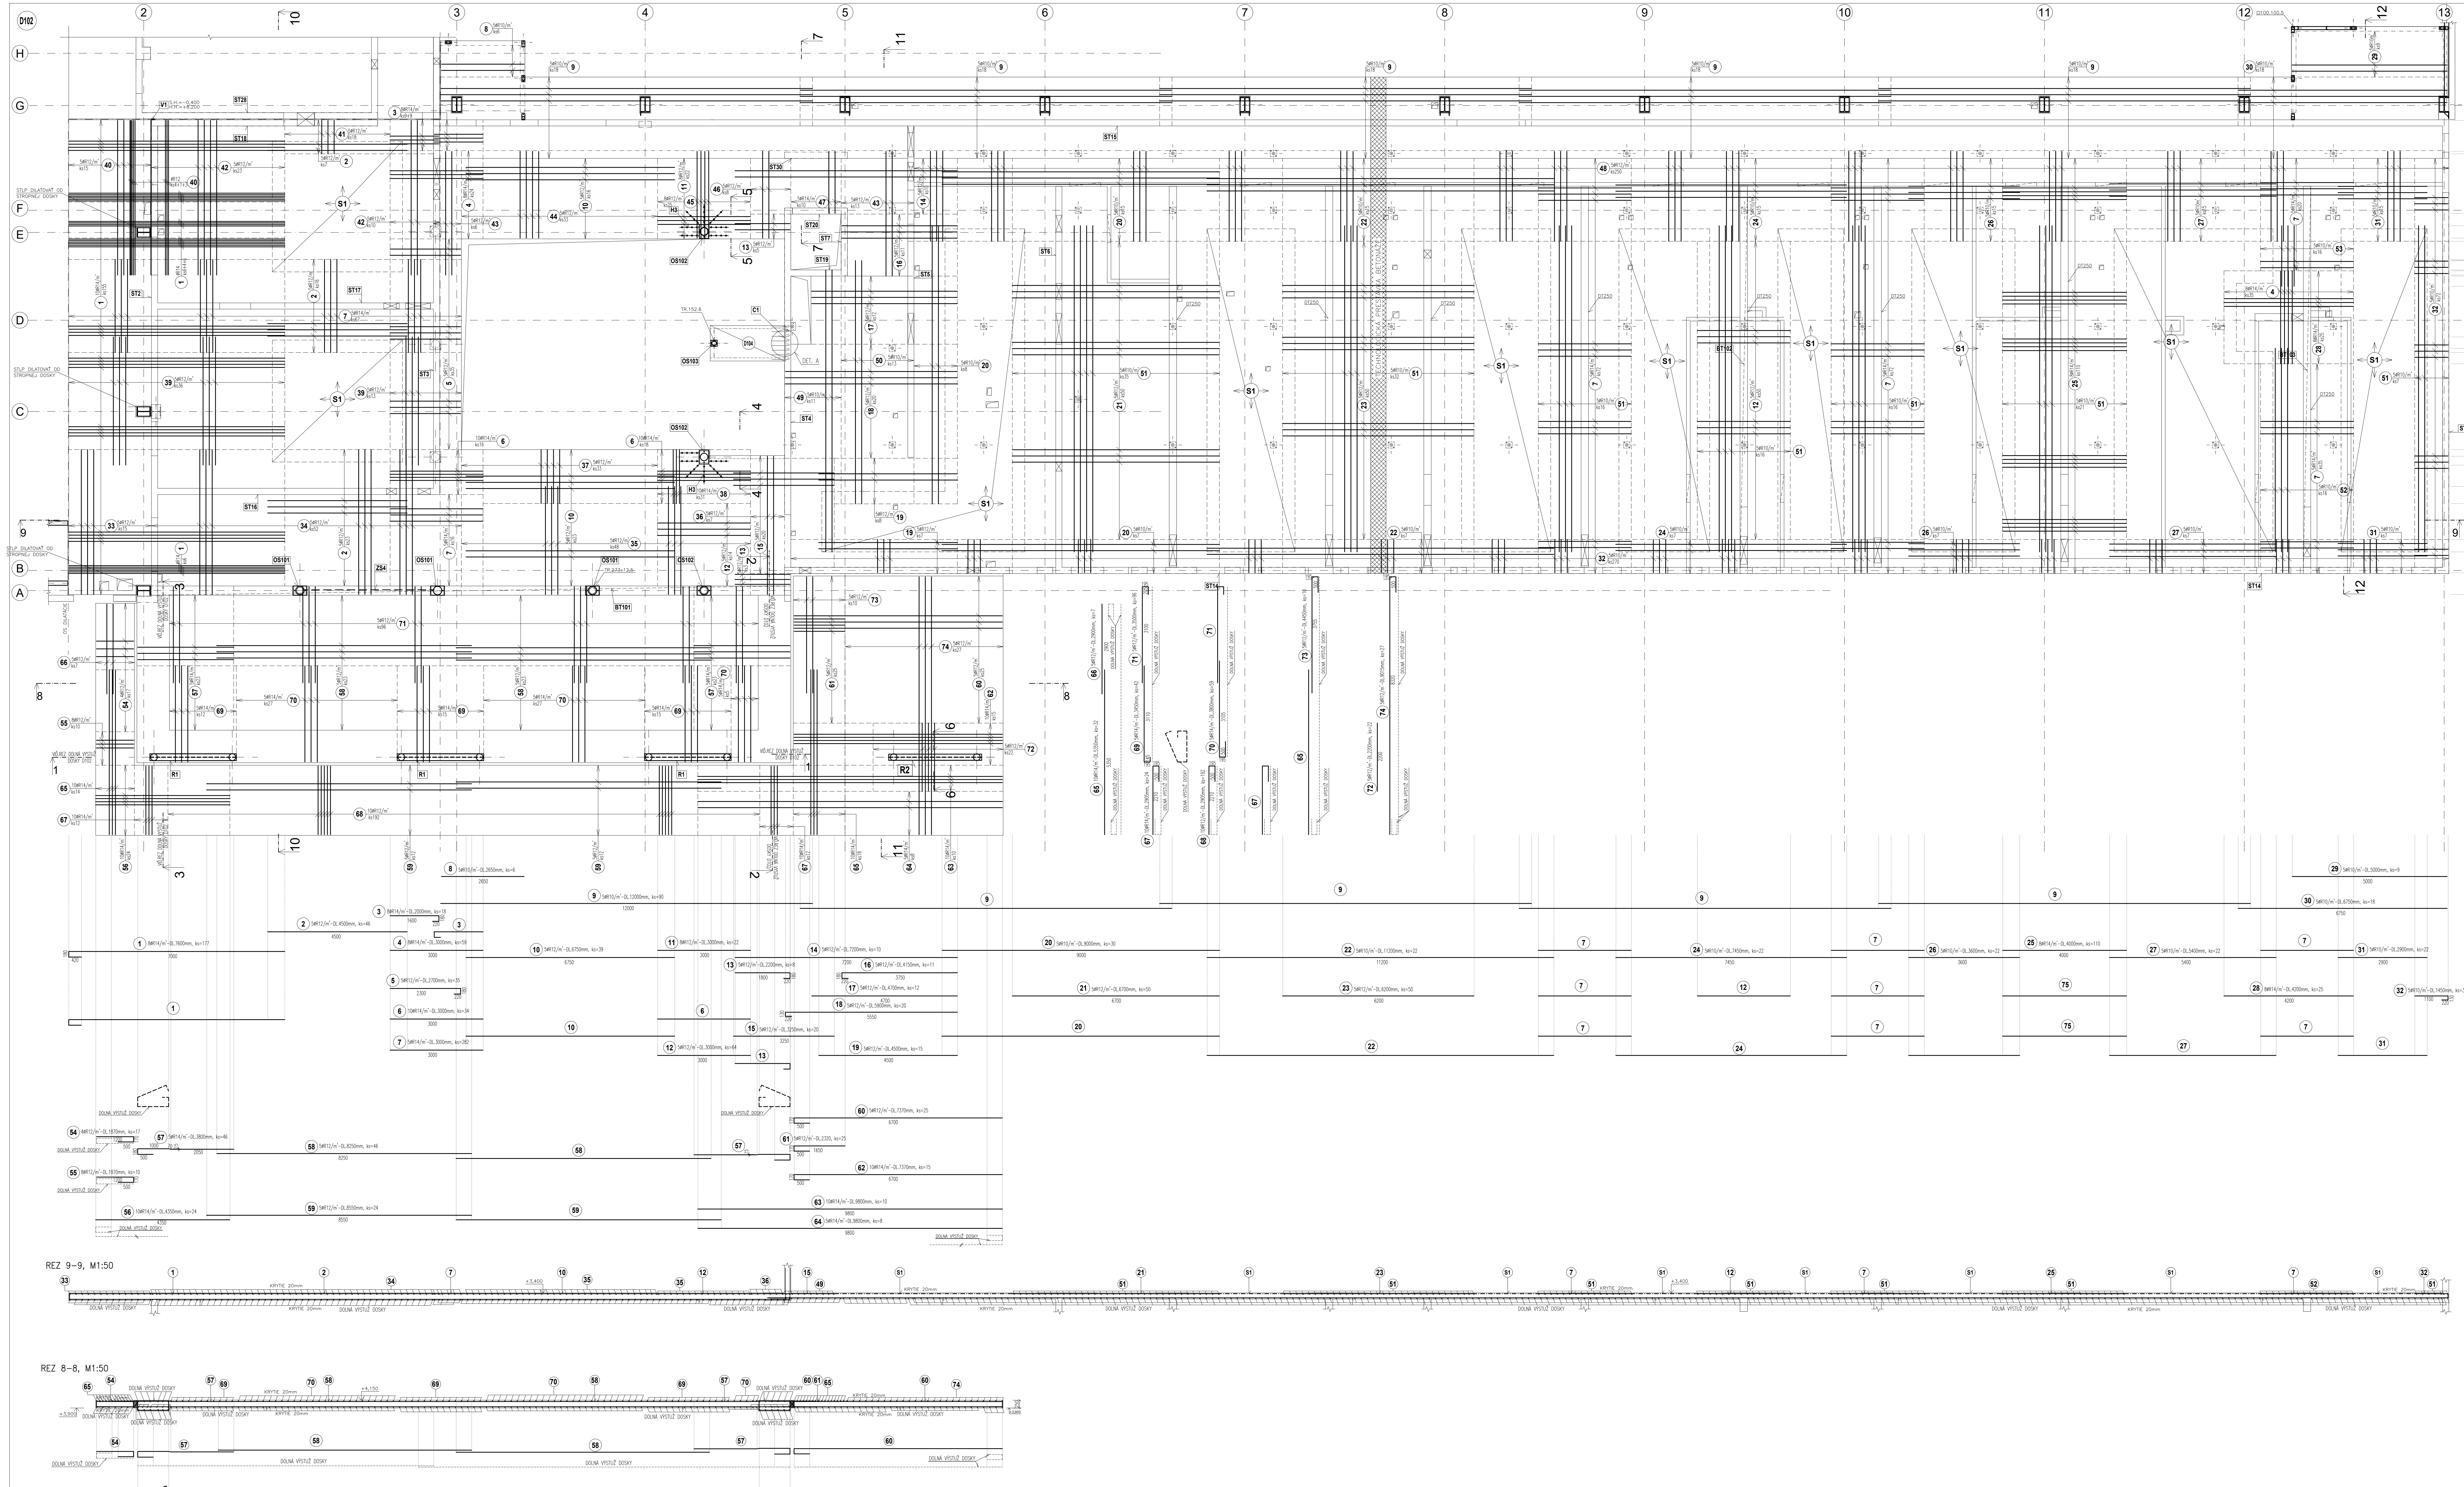

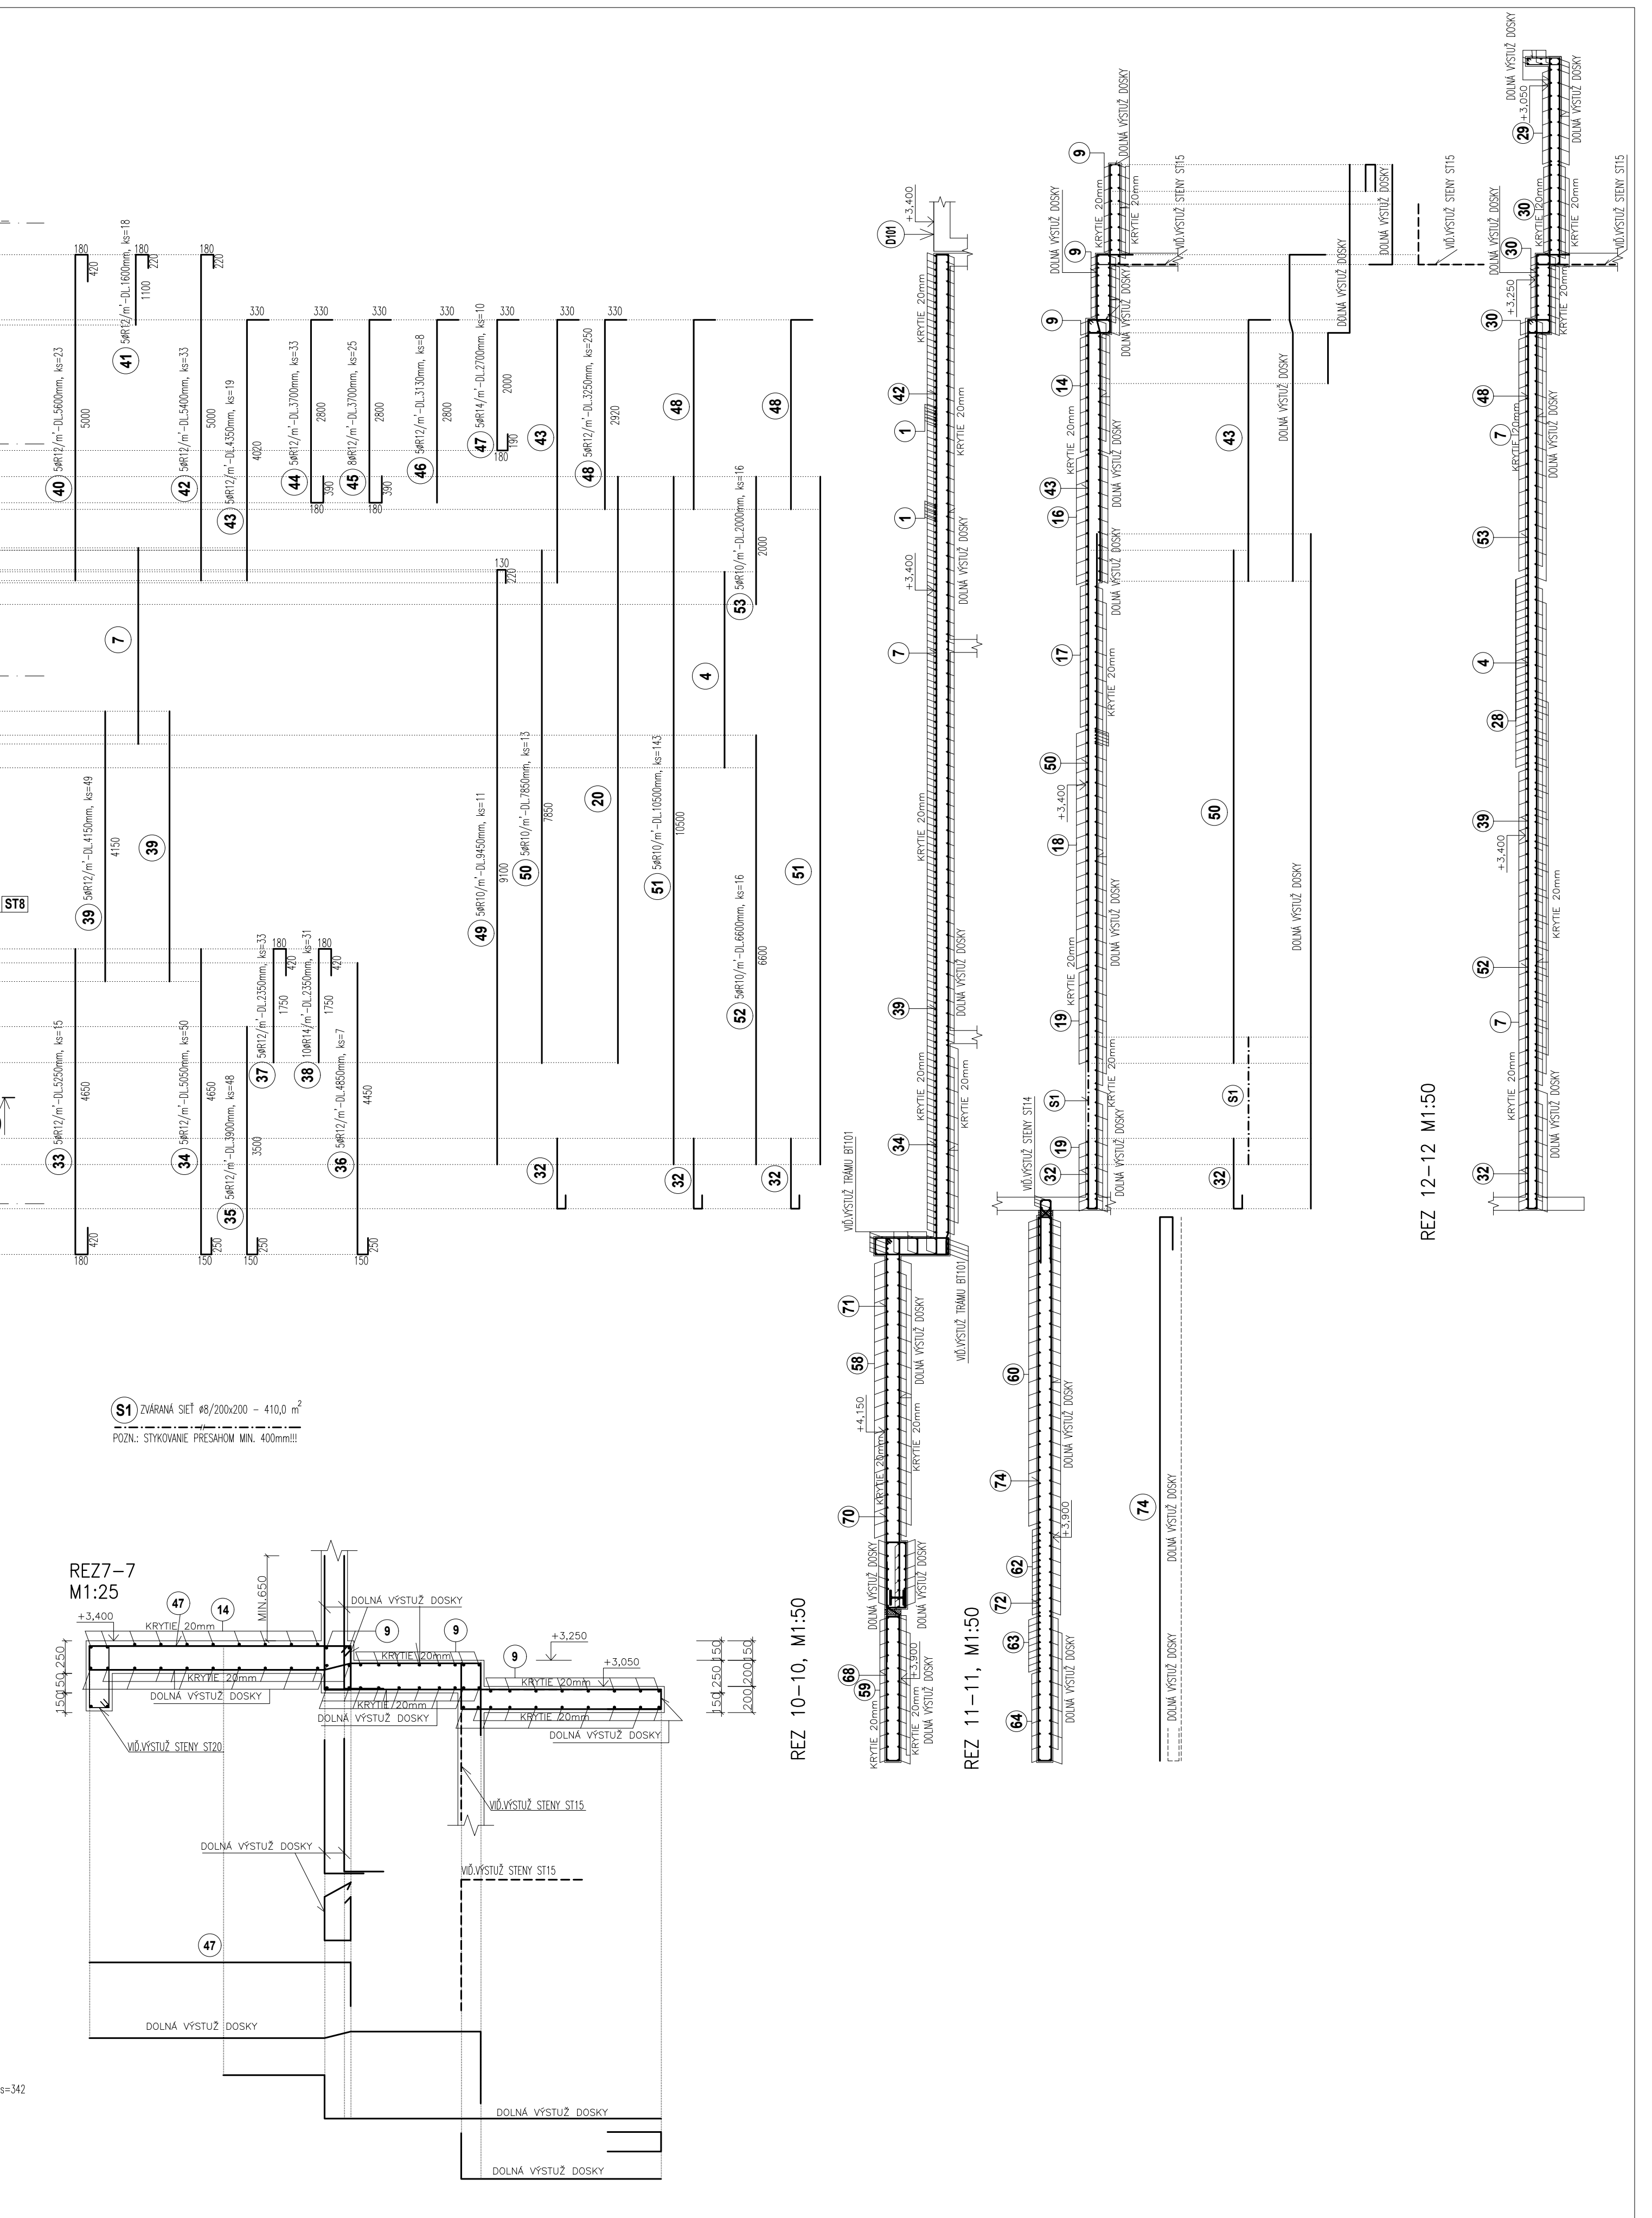

S1 ZVÁRANÁ SIEŤ ø8/200x200 – 410,0 m²

POZN.: STYKOVANIE PRESAHOM MIN. 400mm!!!

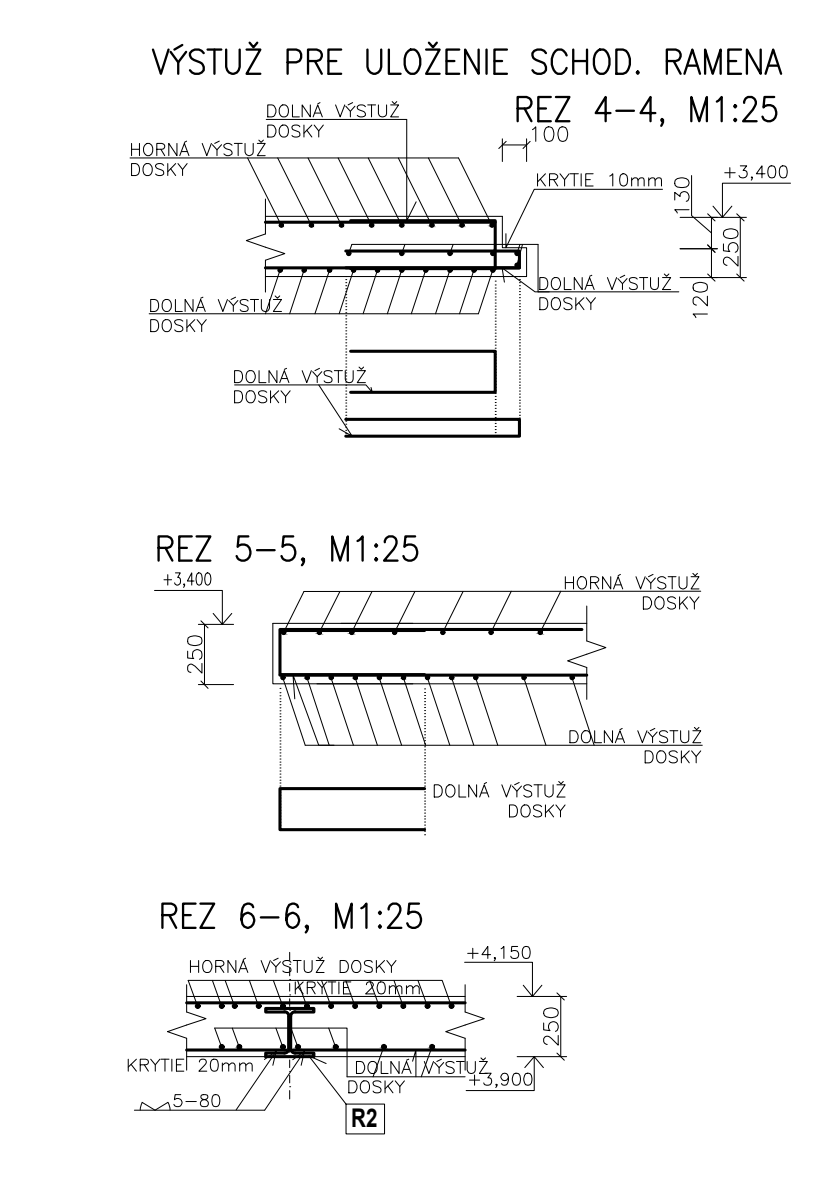

POZNAMKY :

POZN.1: VÝSTUŽ V MIESTE OTVOROV VYSTRIHNÚŤ!!!
POZN.2: KRYTIE VÝSTUŽE JE 10, 20 mm!!!
POZN.3: DODRŽAŤ TECHNOLOGICKÝ POSTUP
POZN.4: PRIERAZY SKOORDINOVAŤ S PROFESIAMI!!!
POZN.5: V ROHOCH POZDLŽNU VÝSTUŽ VENCOV A TRÁMOV VZÁJOMNE ZVARIŤ!!!
POZN.6: VÝROBKY SÚ REFERENČNÉ A JE MOŽNÉ ICH ZAMENIŤ

BETÓN EN206-1 - C25/30 - XC2 (SK) - Cl 0.4 - Dmax 16mm - S3 - ZÁKLADY
BETÓN EN206-1 - C25/30 - XC1 (SK) - Cl 0.4 - Dmax 16mm - S3 - MONOLIT. KONŠTR.
BETÓN EN206-1 - C25/30 - XC1 (SK) - Cl 0.4 - Dmax 8mm - S3 - PLECHODOSKA
VÝSTUŽ S500B
ZVÁRANÁ SIEŤ BST 500 M

ORIENTÁCIA	PROJEKTANT	AUTORIZAČNÉ RAZÍTKO	AUTORIZAČNÉ RAZÍTKO
±0,000=165,15 m n.m.	HALVON, s.r.o. Gogoľova 18 852 02 Bratislava e-mail:halvon.statika@gmail.com		

Autor:	Ing.arch. Pavol Citovický	Vypracoval:	Spolupráca:	Kontroloval:	
Zodp. projektant:	Ing. Marián Halvoň Ing. Pavol Drha	Ing. Pavol Drha Ing. Mária Ogureková		Ing. Marián Halvoň	
				Mierka:	1:50
				Obec:	Malacky
Projektant:	CITYPROJEKT, s.r.o., Adámiho 3, 841 05 Bratislava			Okres:	Malacky
Investor:	Šport aréna Malacky, s. r. o. Sasinkova 901/2, 901 01 Malacky			Dátum:	06/2021
Názov stavby:	Šport aréna Malacky			Stupeň:	DRS
Miesto:	Malacky, p. č. 3258/39, 3258/42, 3270/3, 3271/1				
Stavebný objekt:	SO 101			Číslo výkresu:	
Časť:	Statické riešenie				
Názov výkresu:	VÝKRES VÝSTUŽE STROPNEJ DOSKY D102 - HORNÁ VÝSTUŽ				89