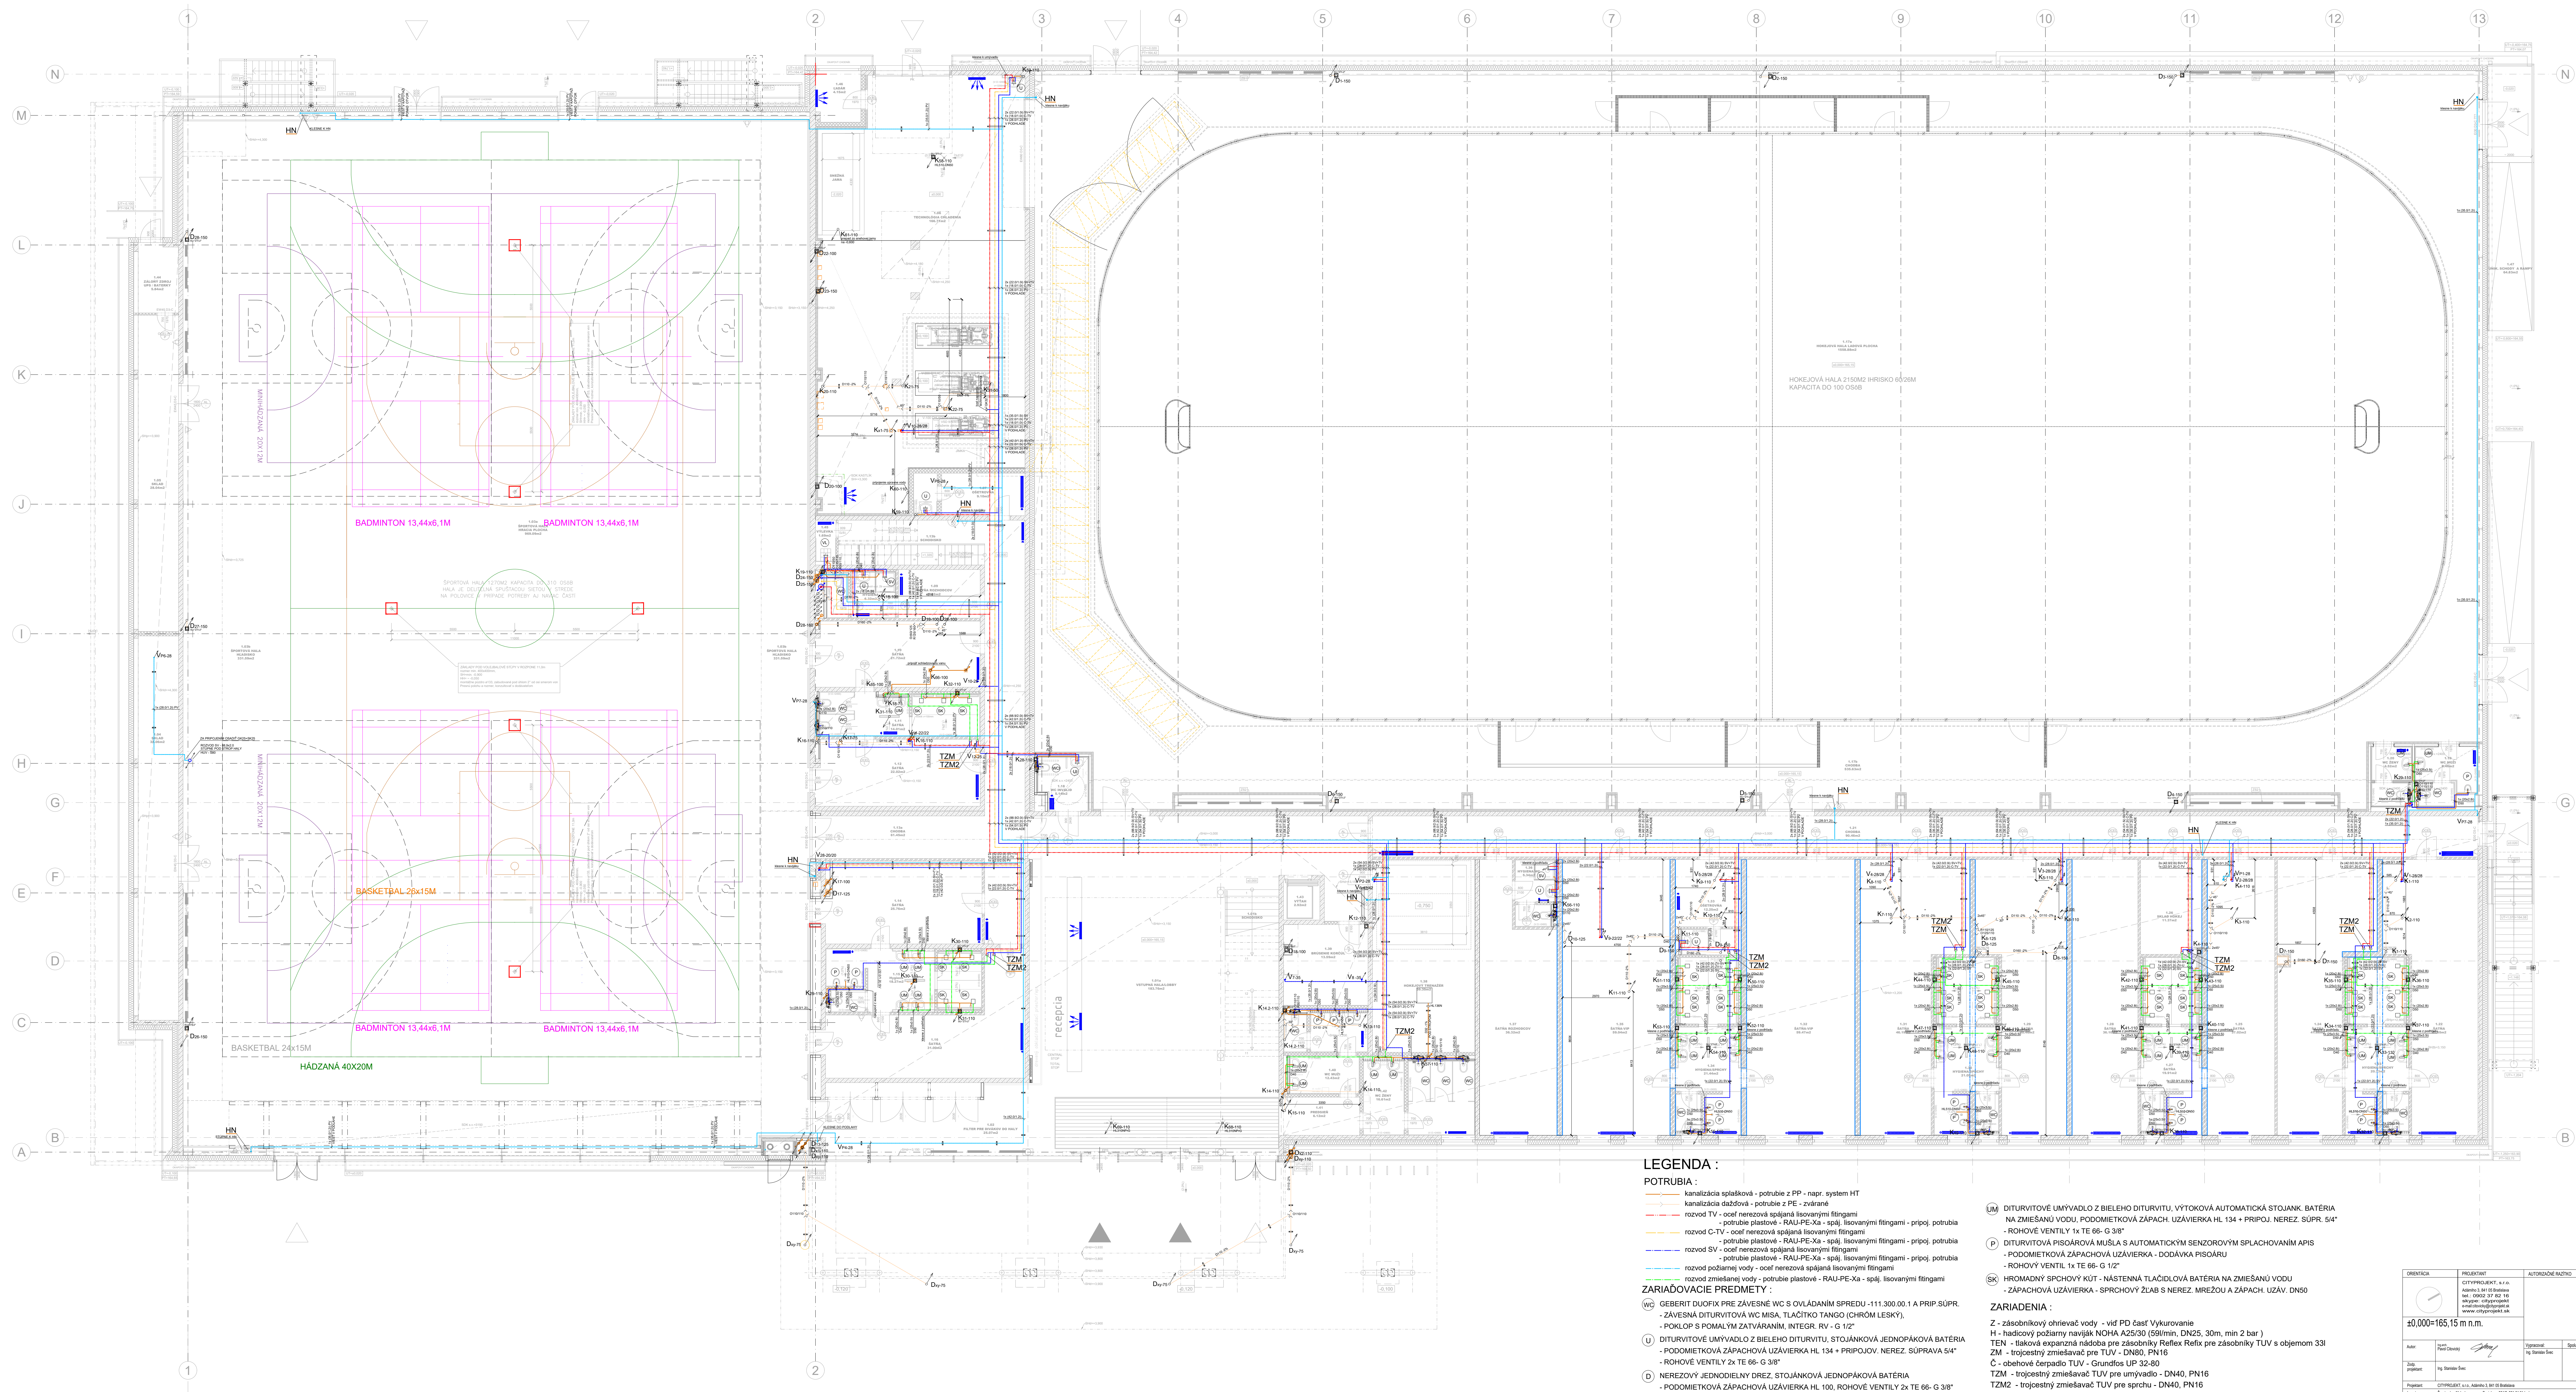

LEGENDA :

POTRUBIA :

- kanalizácia splašková - potrubie z PP - napr. system HT
- kanalizácia dažďová - potrubie z PE - zvárané
- rozvod TV - oceľ nerezová spájaná lisovanými fitingami
  - potrubie plastové - RAU-PE-Xa - spáj. lisovanými fitingami - pripoj. potrubia
- rozvod C-TV - oceľ nerezová spájaná lisovanými fitingami
  - potrubie plastové - RAU-PE-Xa - spáj. lisovanými fitingami - pripoj. potrubia
- rozvod SV - oceľ nerezová spájaná lisovanými fitingami
  - potrubie plastové - RAU-PE-Xa - spáj. lisovanými fitingami - pripoj. potrubia
- rozvod požiarnej vody - oceľ nerezová spájaná lisovanými fitingami
- rozvod zmiešanej vody - potrubie plastové - RAU-PE-Xa - spáj. lisovanými fitingami

ZARIAĎOVACIE PREDMETY :

(WC) GEBERIT DUOFIX PRE ZÁVESNÉ WC S OVLÁDANÍM SPREDU -111.300.00.1 A PRIP.SÚPR.
- ZÁVESNÁ DITURVITOVÁ WC MISA, TLAČÍTKO TANGO (CHRÓM LESKÝ),
- POKLOP S POMALÝM ZATVÁRANÍM, INTEGR. RV - G 1/2"

(U) DITURVITOVÉ UMÝVADLO Z BIELEHO DITURVITU, STOJÁNKOVÁ JEDNOPÁKOVÁ BATÉRIA
- PODOMIETKOVÁ ZÁPACHOVÁ UZÁVIERKA HL 134 + PRIPOJOV. NEREZ. SÚPRAVA 5/4"
- ROHOVÉ VENTILY 2x TE 66- G 3/8"

(D) NEREZOVÝ JEDNODIELNY DREZ, STOJÁNKOVÁ JEDNOPÁKOVÁ BATÉRIA
- PODOMIETKOVÁ ZÁPACHOVÁ UZÁVIERKA HL 100, ROHOVÉ VENTILY 2x TE 66- G 3/8"

(UR) UMÝVAČKA RIADU - ZÁPACH. UZÁVIERKA HL400 - DN 50, 1x ROH. VENTIL - G1/2"

(SV) SPCHOVÝ KÚT SO ZÁSTENOU - NÁSTENNÁ JEDNOPÁKOVÁ SPRCHOVÁ BATÉRIA
- ZÁPACHOVÁ UZÁVIERKA - SPRCHOVÝ VPUST S NEREZ. MREŽOU A ZÁPACH. UZÁV. DN50

(VL) ZÁVESNÁ VÝLEVKA S MREŽOU - NÁSTENNÁ MIEŠACIA BATÉRIA S PREDL. RAMENOM
- ZÁPACHOVÁ UZÁVIERKA - DODÁVKA VÝLEVKY

(UM) DITURVITOVÉ UMÝVADLO Z BIELEHO DITURVITU, VÝTOKOVÁ AUTOMATICKÁ STOJANK. BATÉRIA
NA ZMIEŠANÚ VODU, PODOMIETKOVÁ ZÁPACH. UZÁVIERKA HL 134 + PRIPOJ. NEREZ. SÚPR. 5/4"
- ROHOVÉ VENTILY 1x TE 66- G 3/8"

(P) DITURVITOVÁ PISOÁROVÁ MUŠLA S AUTOMATICKÝM SENZOROVÝM SPLACHOVANÍM APIS
- PODOMIETKOVÁ ZÁPACHOVÁ UZÁVIERKA - DODÁVKA PISOÁRU
- ROHOVÝ VENTIL 1x TE 66- G 1/2"

(SK) HROMADNÝ SPCHOVÝ KÚT - NÁSTENNÁ TLAČIDLOVÁ BATÉRIA NA ZMIEŠANÚ VODU
- ZÁPACHOVÁ UZÁVIERKA - SPRCHOVÝ ŽĽAB S NEREZ. MREŽOU A ZÁPACH. UZÁV. DN50

ZARIADENIA :

Z - zásobníkový ohrievač vody - viď PD časť Vykurovanie
H - hadicový požiarny naviják NOHA A25/30 (59l/min, DN25, 30m, min 2 bar)
TEN - tlaková expanzná nádoba pre zásobníky Reflex Refix pre zásobníky TUV s objemom 33l
ZM - trojcestný zmiešavač pre TUV - DN80, PN16
Č - obehové čerpadlo TUV - Grundfos UP 32-80
TZM - trojcestný zmiešavač TUV pre umývadlo - DN40, PN16
TZM2 - trojcestný zmiešavač TUV pre sprchu - DN40, PN16

POZNÁMKA :

- ROZVODY VNÚTORNÉHO VODOVODU IZOLOVAŤ IZOLÁCIOU Z PENOVÉHO POLYETYLÉNU zn. MIRELON PREDPÍSANEJ HRÚBKY !!
- PRI PRECHODE POTRUBÍ V PODLAHE CEZ MURIVO VLOŽIŤ POTRUBIE DO CHRÁNIČKY !!
- ROZVODY STUDENEJ A POŽIARNEJ VODY V EXTER. BUDÚ VYBAVENÉ OHREV. ODPOR. DROTOM

ORIENTÁCIA
±0,000=165,15 m n.m.

PROJEKTANT
CITYPROJEKT, s.r.o.
Adámiho 3, 841 05 Bratislava
tel.: 0902 37 82 16
skype: cityprojekt
e-mail:citovicky@cityprojekt.sk
www.cityprojekt.sk

AUTORIZAČNÉ RAZÍTKO
AUTORIZAČNÉ RAZÍTKO

Autor: Ing.arch. Pavol Citovický
Zodp. projektant: Ing. Stanislav Švec
Vypracoval: Ing. Stanislav Švec
Spolupráca:
Kontroloval: Ing. arch. Pavol Citovický
Projektant: CITYPROJEKT, s.r.o., Adámiho 3, 841 05 Bratislava
Investor: Šport aréna Malacky, s. r. o. Sasinkova 901/2, 901 01 Malacky
Názov stavby: Šport aréna Malacky
Miesto: Malacky, p. č. 3258/39, 3258/42, 3270/3, 3271/1
Stavebný objekt: SO 101
Časť: Zdravotechnika
Názov výkresu: PÔDORYS 1.NP

Mierka: 1:75
Obec: Malacky
Okres: Malacky
Dátum: 06/2021
Stupeň: DRS
Číslo výkresu: 02