


ÚZEMNÝ PLÁN ZÓNY KYNEK - ŠÚDOL, LOKALITA Č.1

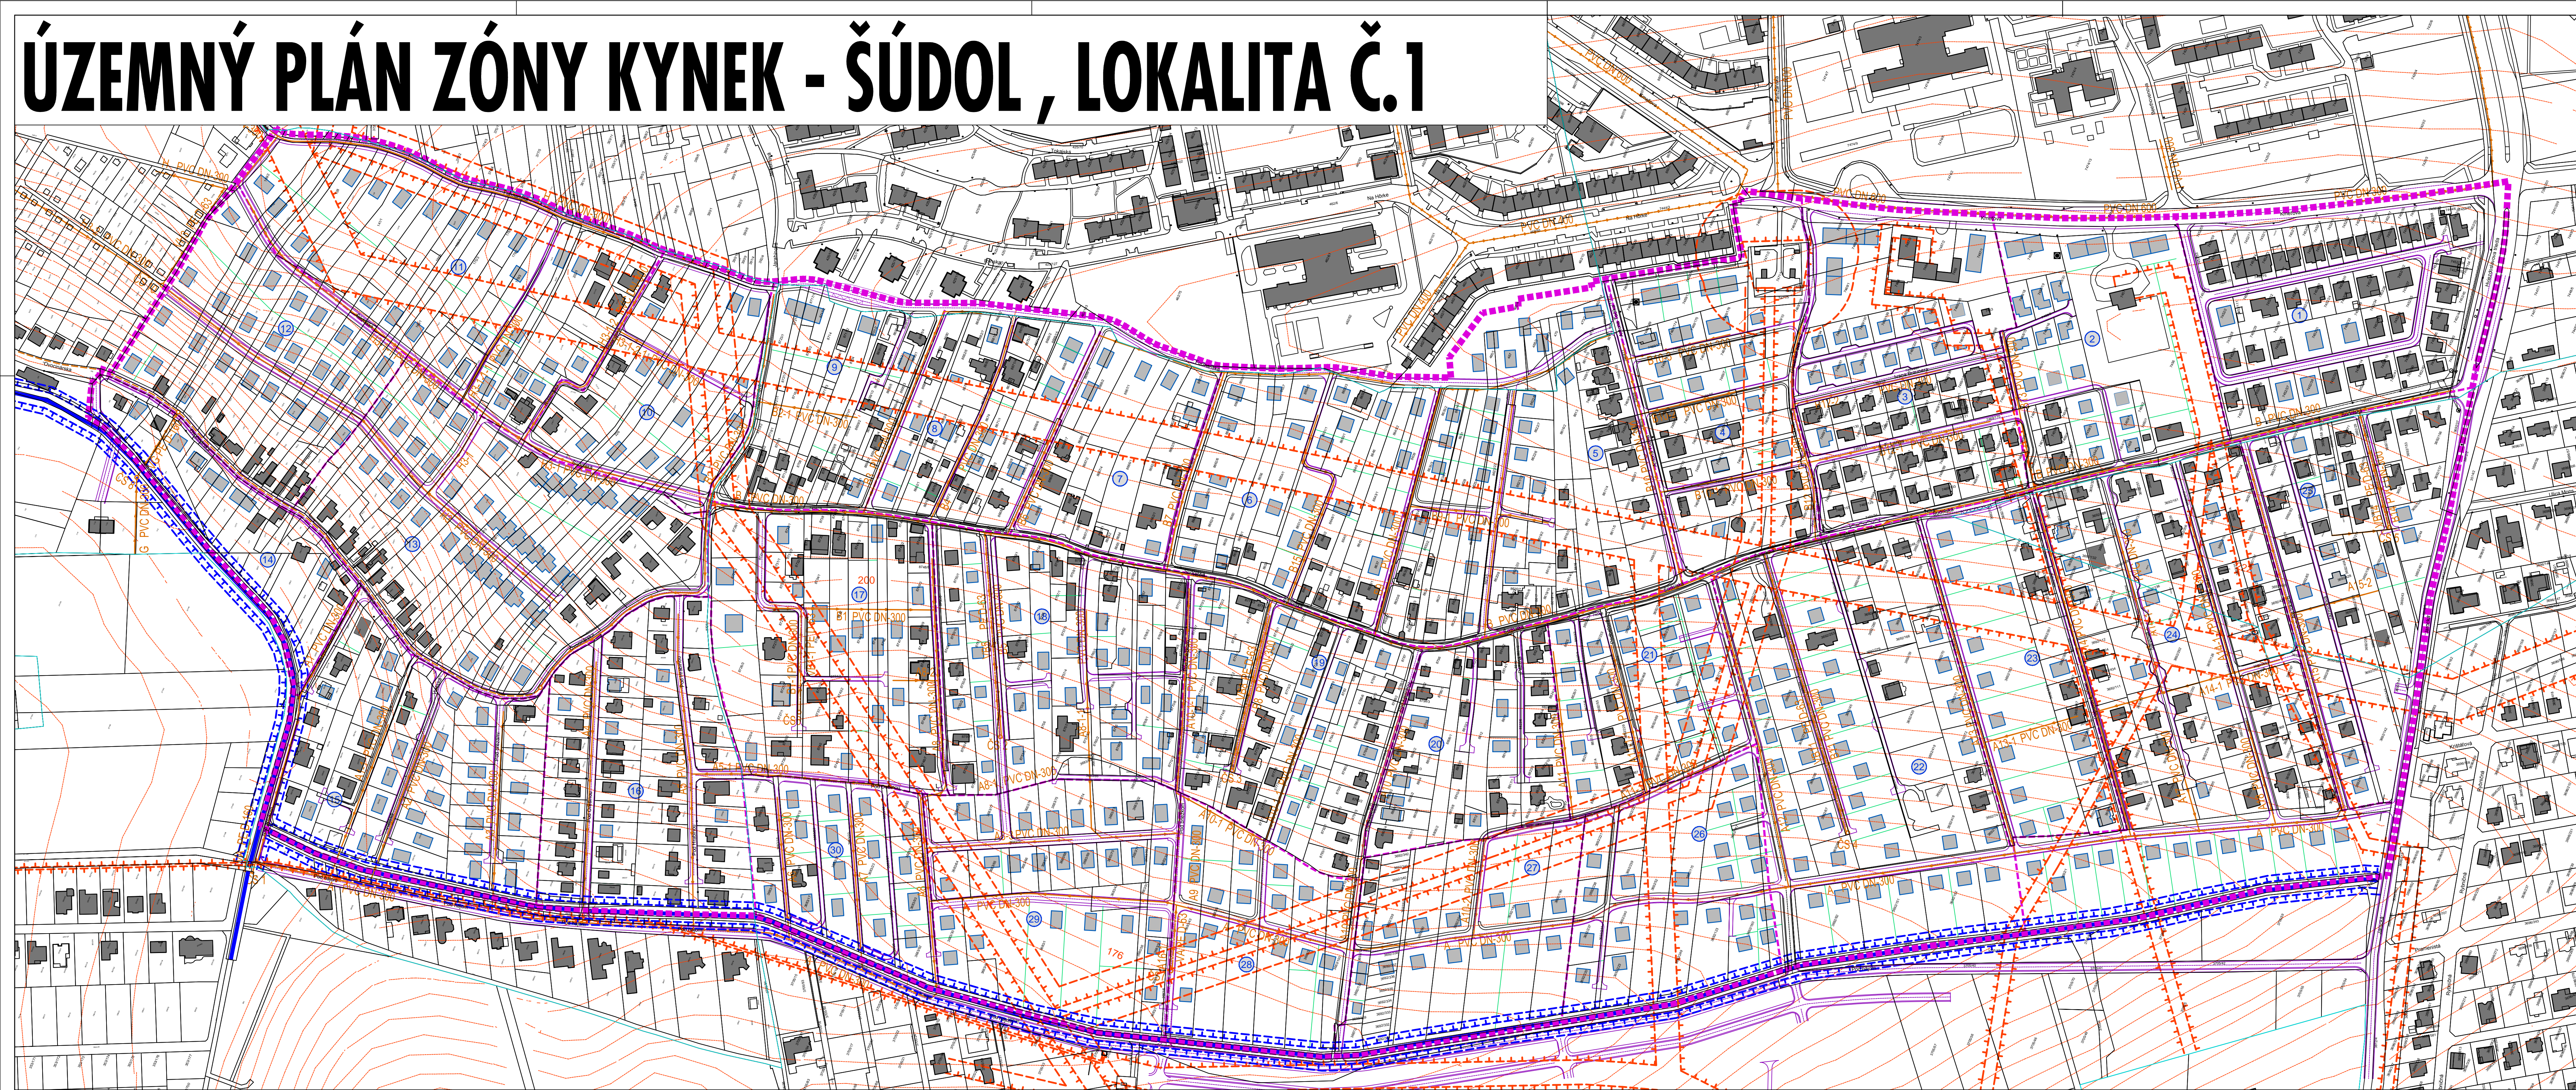

LEGENDA - TECHNICKÁ VYBAVENOSŤ - VEREJNÁ KANALIZÁCIA

- HRANICA RIEŠENÉHO ÚZEMIA
- HRANICE ÚZEMNO-PRIESTOROVÝCH CELKOV
- ČÍSLO ÚZEMNO-PRIESTOROVÉHO CELKU
- VRSTEVNICE
- HRANICE EXISTUJÚCICH PARCEL
- HRANICE NAVRHOVANÝCH PARCEL
- EXISTUJÚCE OBJEKTY
- NAVRHOVANÉ OBJEKTY
- NAVRHOVANÉ KOMUNIKÁCIE
- VODNÝ TOK - KYNECKÝ POTOK
- OCHRANNÉ PÁSMA VŠETKÝCH DRUHOV
- BEZPEČNOSTNÉ PÁSMA VTL PLYNU
- EXISTUJÚCA GRAVITAČNÁ KANALIZÁCIA
- VYPROJEKTOVANÁ GRAVITAČNÁ KANALIZÁCIA
- NAVRHOVANÁ TLAKOVÁ KANALIZÁCIA
- NAVRHOVANÁ GRAVITAČNÁ KANALIZÁCIA
- ČERPAČIA STANICA

ÚZEMNÝ PLÁN ZÓNY KYNEK - ŠÚDOL, LOKALITA Č.1
Autori: Ing.arch. Branislav Šteško, Ing.arch. Juraj Turányi
Objednávateľ: mesto Nitra
M 1:2000
dátum: december 2018

