Tabuľka miestností		
číslo	názov	plocha
54	Izba 3 posteľová	18,25m²
55	Izba 3 posteľová	18,25m²
56	Izba 3 posteľová	18,25m²
57	Elektrorozvodňa	0,19m²
58	Izba 3 posteľová	18,25m²
59	Izba 3 posteľová	18,25m²
60	Izba 3 posteľová	18,25m²
61	Izba 3 posteľová	19,45m²
62	Izba 1 posteľová	12,45m²
63	Izba 1 posteľová	12,39m²
64	Izba 1 posteľová	12,39m²
65	Izba 1 posteľová	12,45m²
66	Izba 3 posteľová	19,45m²
67	Izba 3 posteľová	18,25m²
68	Izba 3 posteľová	18,25m²
69	Izba 3 posteľová	18,25m²
70	Elektrorozvodňa	0,19m²
71	Izba 3 posteľová	18,25m²
72	Izba 3 posteľová	18,25m²
73	Izba 3 posteľová	18,25m²
74	Izba 3 posteľová	19,45m²
75	NÁJOMNÝ PRIESTOR	25,4600m²
76	NÁJOMNÝ PRIESTOR	25,4600
77	Kuchynka	5,8600
78a	Sklad	2,2500
78b	Výlevka	2,0300
78c	Switchovňa	4,6200
79a	Sprchy+WC	15,8700
79b	Sprchy+WC	15,8700
80	CHODBA	123,3500
		548.180

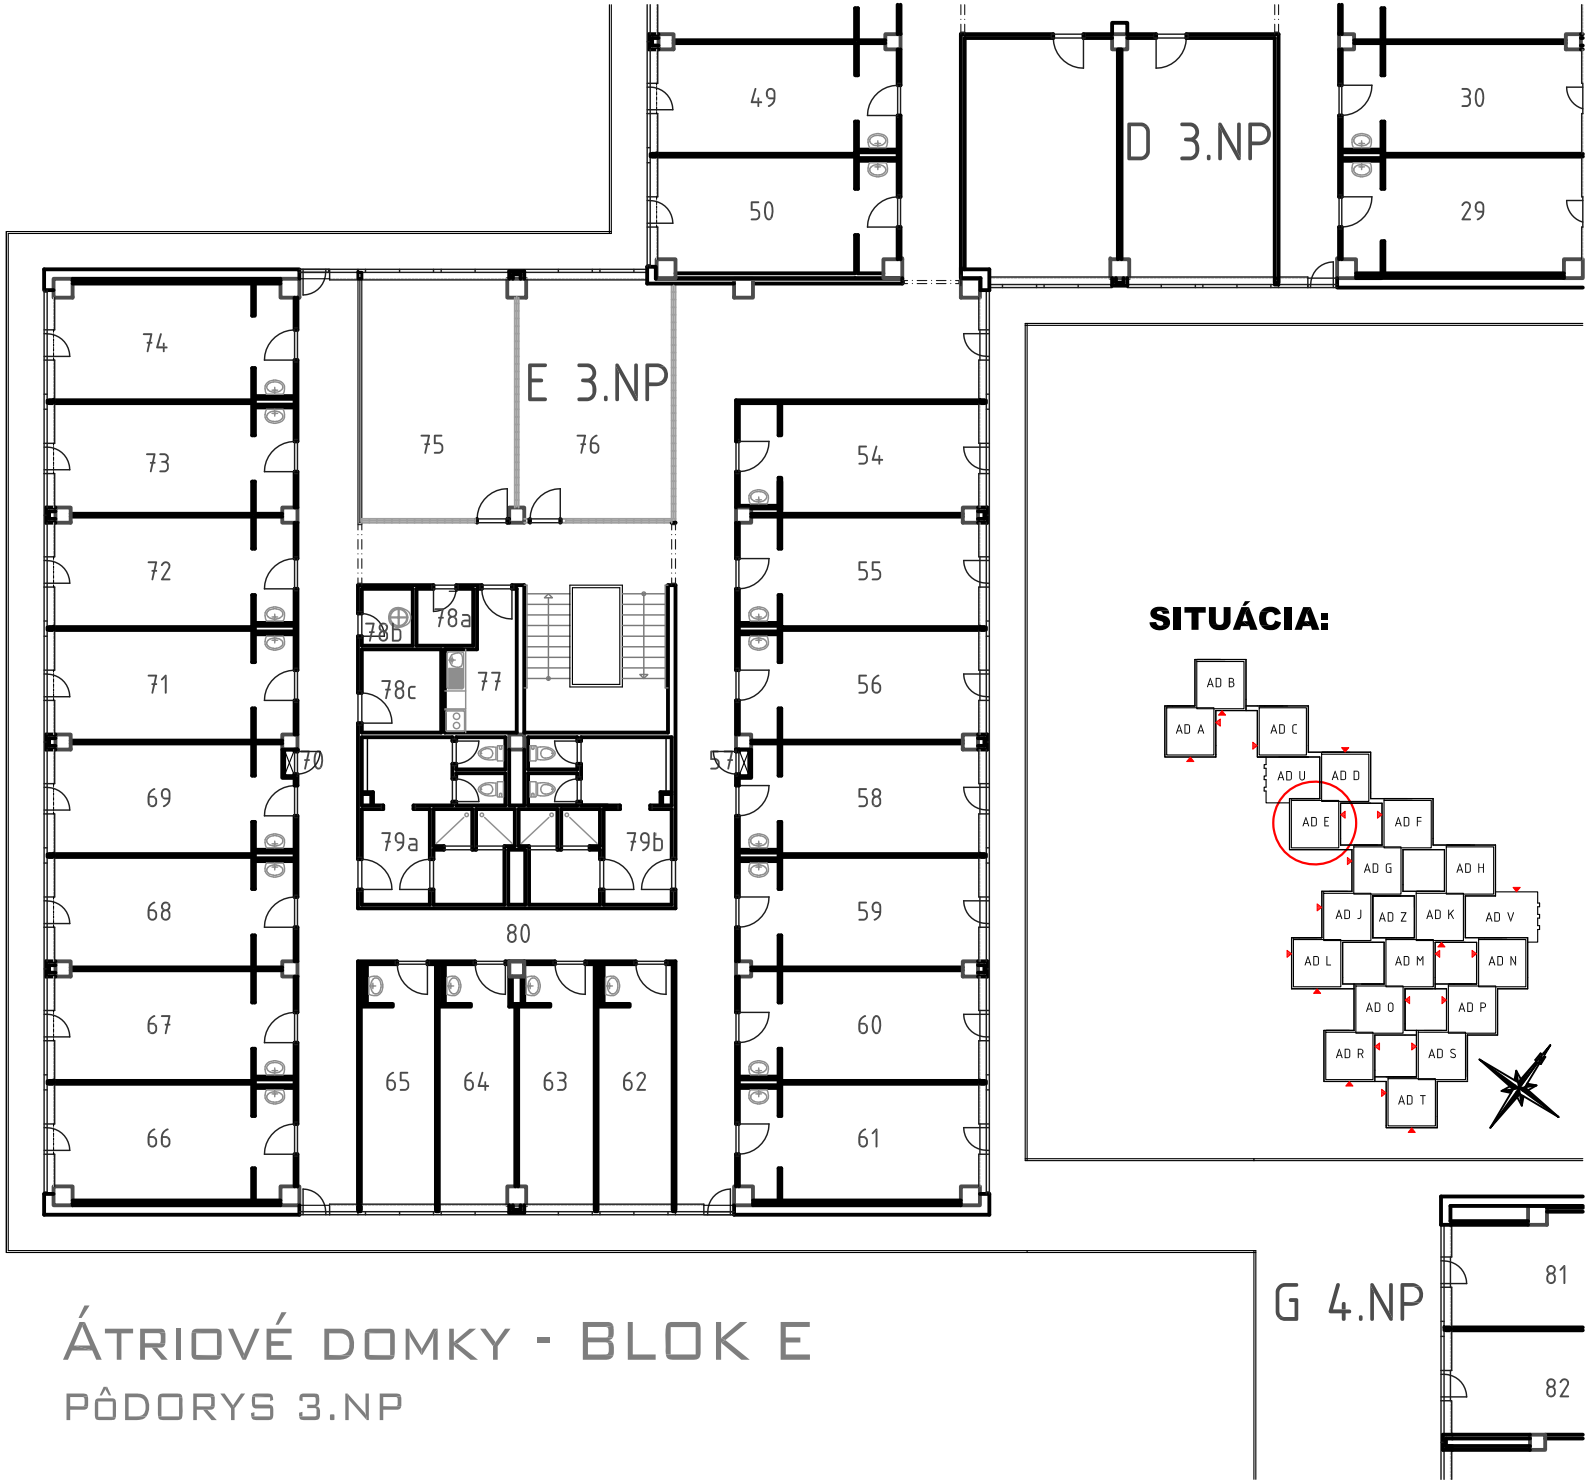

ÁTRIOVÉ DOMKY - BLOK E

PÔDORYS 3.NP

VM Ľ.Štúra – MLYNY UK, Staré Grunty 36, 841 04 Bratislava