SITUÁCIA m 1 : 1440

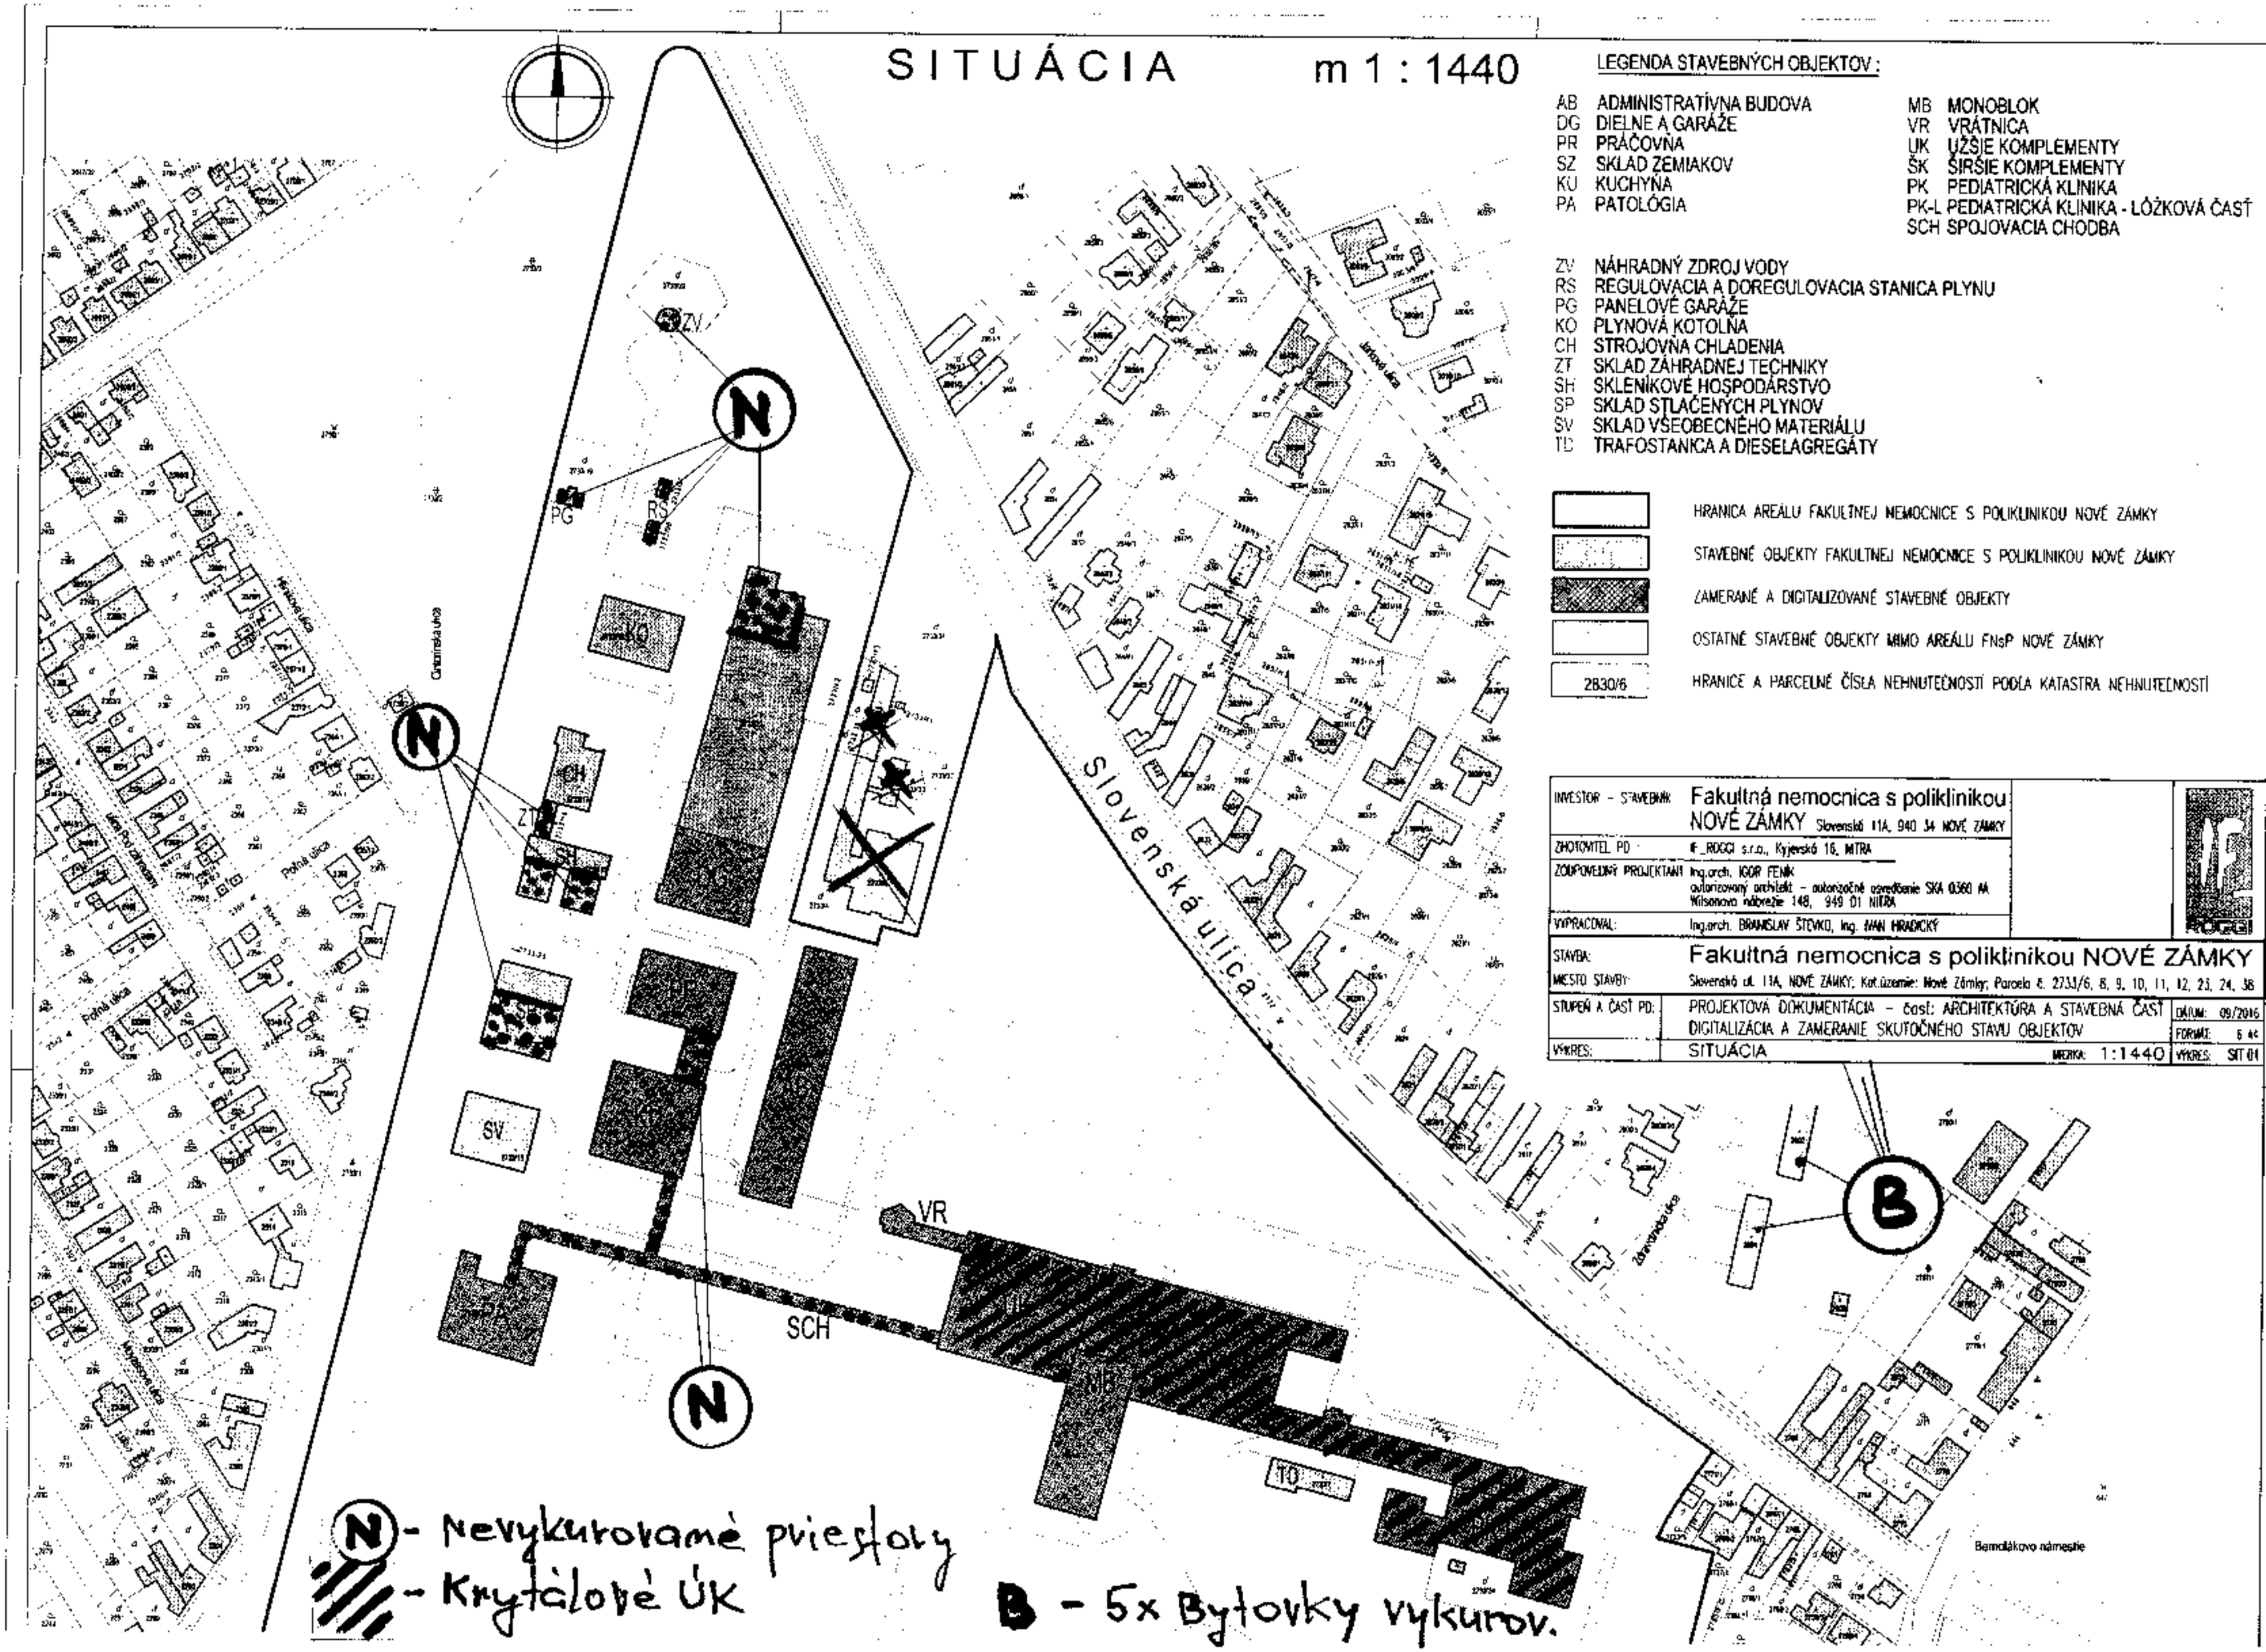

LEGENDA STAVEBNÝCH OBJEKTOV :

AB	ADMINISTRATÍVNA BUDOVA	MB	MONOBLOK
DG	DIELNE A GARÁŽE	VR	VRÁTNICA
PR	PRÁČOVŇA	UK	UŽŠIE KOMPLEMENTY
SZ	SKLAD ZEMIAKOV	ŠK	ŠIRŠIE KOMPLEMENTY
KU	KUCHYŇA	PK	PEDIATRICKÁ KLINIKA
PA	PATOLÓGIA	PK-L	PEDIATRICKÁ KLINIKA - LÔŽKOVÁ ČASŤ
		SCH	SPOJOVACIA CHODBA

ZV NÁHRADNÝ ZDROJ VODY
RS REGULOVACIA A DOREGULOVACIA STANICA PLYNU
PG PANELOVÉ GARÁŽE
KO PLYNOVÁ KOTOLŇA
CH STROJOVŇA CHLADENIA
ZT SKLAD ZÁHRADNEJ TECHNIKY
SH SKLENÍKOVÉ HOSPODÁRSTVO
SP SKLAD STLAČENÝCH PLYNOV
SV SKLAD VŠEOBECNÉHO MATERIÁLU
TD TRAFOSTANICA A DIESELAGREGÁTY

HRANICA AREÁLU FAKULTNEJ NEMOCNICE S POLIKLINIKOU NOVÉ ZÁMKY

STAVEBNÉ OBJEKTY FAKULTNEJ NEMOCNICE S POLIKLINIKOU NOVÉ ZÁMKY

ZAMERANÉ A DIGITALIZOVANÉ STAVEBNÉ OBJEKTY

OSTATNÉ STAVEBNÉ OBJEKTY MIMO AREÁLU FNsP NOVÉ ZÁMKY

2B30/6 HRANICE A PARCELNÉ ČÍSLA NEHNUTEĽNOSTÍ PODĽA KATASTRA NEHNUTEĽNOSTÍ

INVESTOR – STAVEBNÍK:	Fakultná nemocnica s poliklinikou NOVÉ ZÁMKY Slovenská 11A, 940 34 NOVÉ ZÁMKY	
ZHOTOVITEĽ PD:	IF_ROGGI s.r.o., Kyjevská 16, NITRA	
ZODPOVEDNÝ PROJEKTANT:	Ing.arch. IGOR FENIK autorizovaný architekt – autorizačné osvedčenie SKA 0360 AA Wilsonovo nábrežie 148, 949 01 NITRA	
VYPRACOVAL:	Ing.arch. BRANISLAV ŠTEVKO, Ing. IVAN HRADICKÝ	
STAVBA:	Fakultná nemocnica s poliklinikou NOVÉ ZÁMKY	
MIESTO STAVBY:	Slovenská ul. 11A, NOVÉ ZÁMKY; Kat.územie: Nové Zámky; Parcela č. 2733/6, 8, 9, 10, 11, 12, 23, 24, 36	
STUPEŇ A ČASŤ PD:	PROJEKTOVÁ DOKUMENTÁCIA – časť: ARCHITEKTÚRA A STAVEBNÁ ČASŤ DIGITALIZÁCIA A ZAMERANIE SKUTOČNÉHO STAVU OBJEKTOV	DÁTUM: 09/2016 FORMÁT: 6 A4
VÝKRES:	SITUÁCIA MIERKA: 1:1440	VÝKRES: SIT 01