
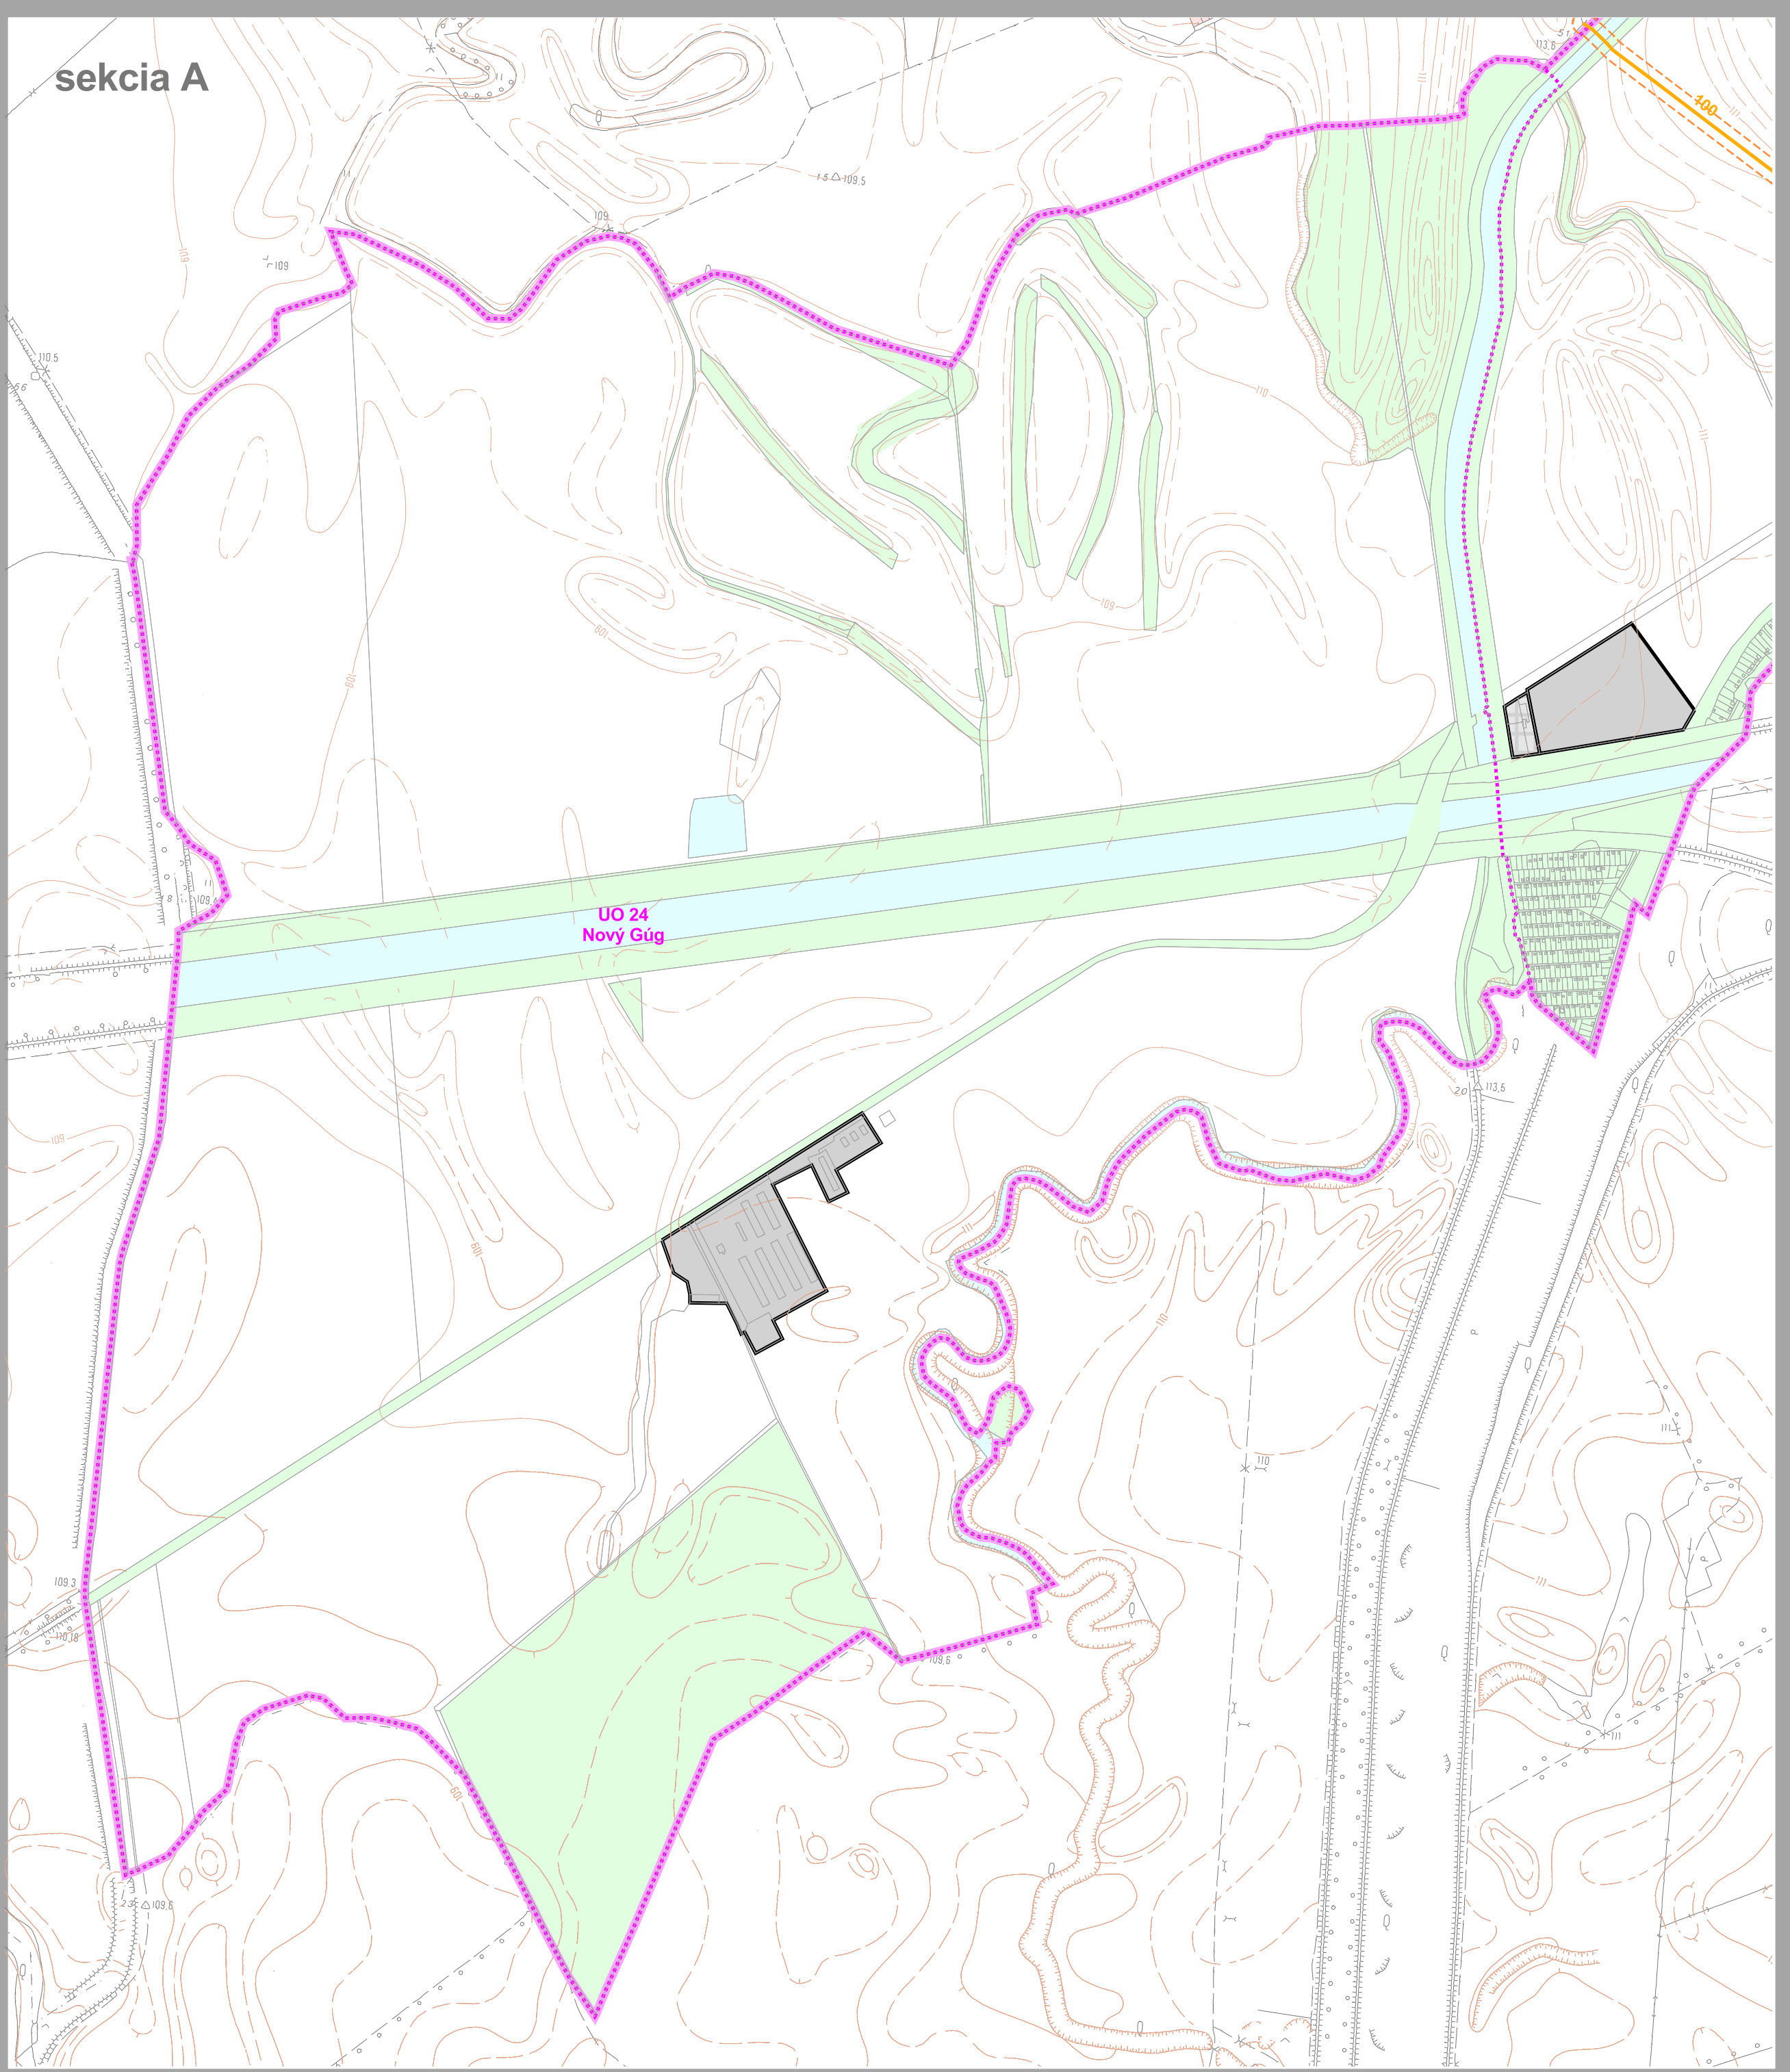


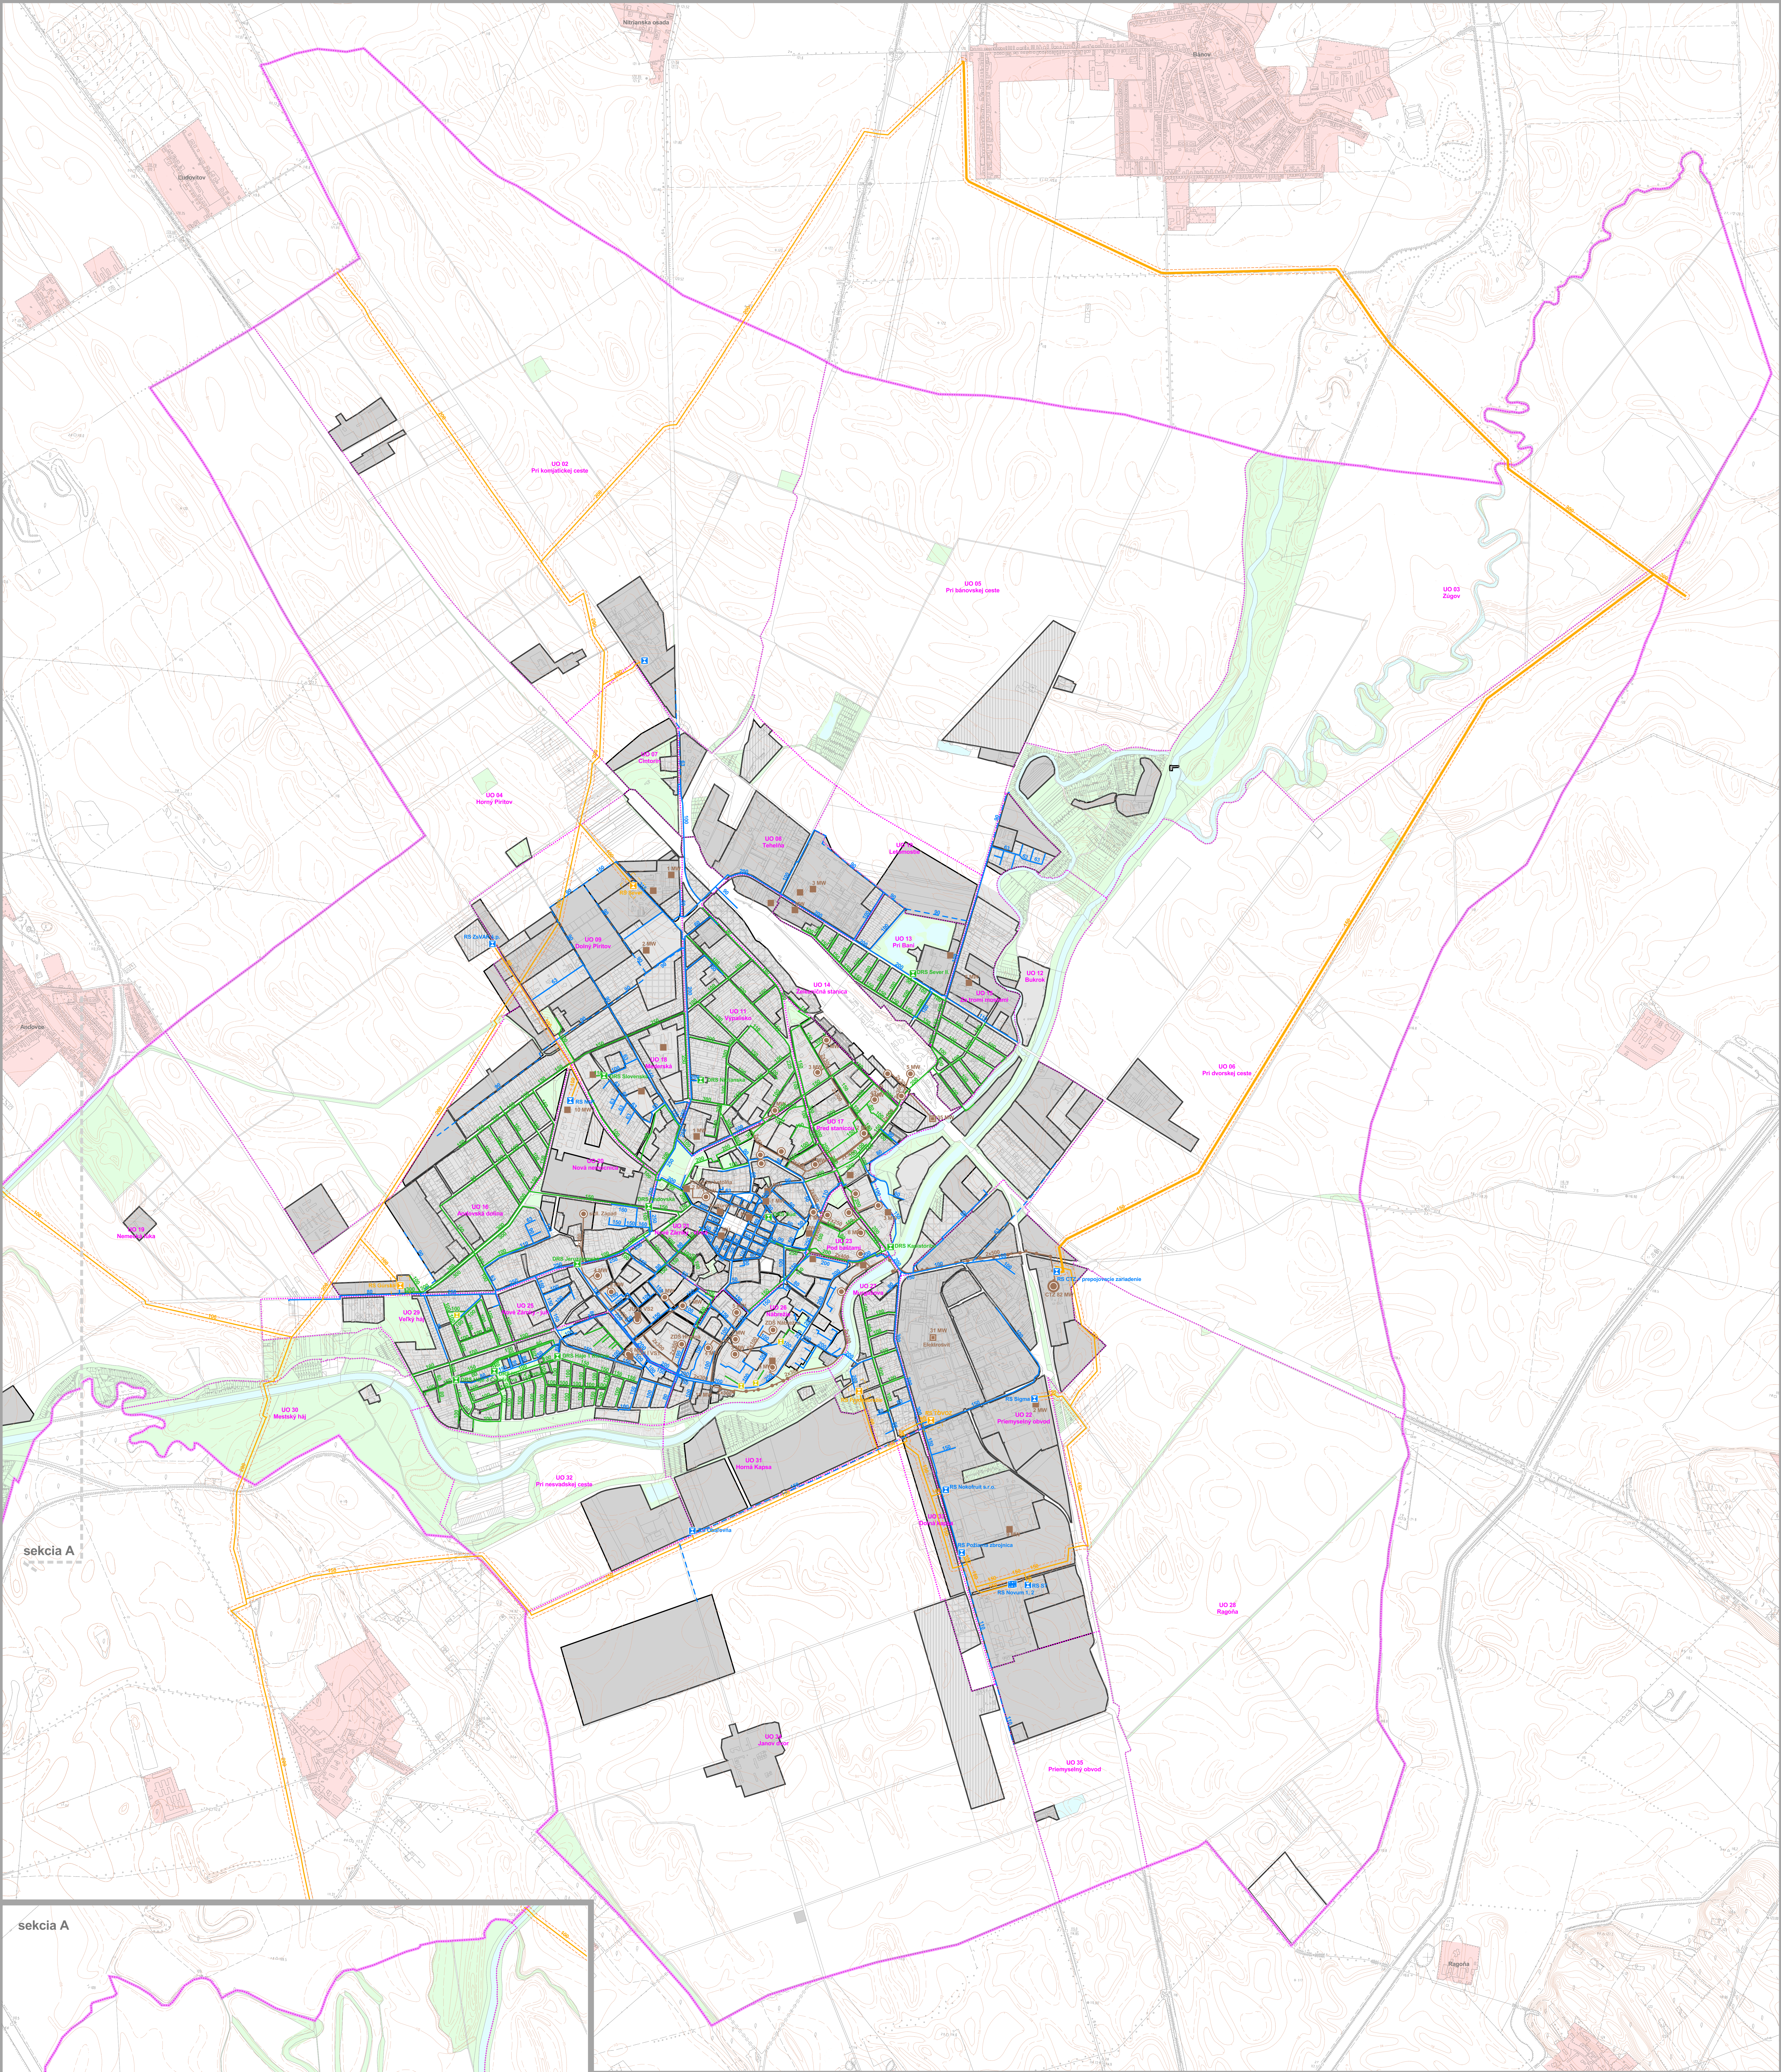

Legenda

STAV

- hranica riešeného územia
- hranica urbanistického obvodu
- označenie urbanistického obvodu

Zásobovanie plynom

- VTL plynovod 4.0 MPa
- VTL plynovod 2.5 MPa
- STL plynovod 0.1 MPa
- NTL plynovod
- bezpečnostné pásmo VTL plynovodu
- regulačná stanica VTU/STL - SPP a.s. (RS)
- príemyselná regulačná stanica VTU/STL (PRS)
- distribučná regulačná stanica STU/NTL (DRS)
- ulčný regulátor tlaku plynu


Zásobovanie teplotou

- teplovod nadzemný
- teplovod podzemný
- centrálny zdroj tepla
- odovzdávacia stanica
- vyhrievňa
- kotlaňa

Funkčné využitie územia

- STAV
- NAVRH

- plochy bývania a občianskej vybavenosti
- plochy mestského centra
- plochy výroby
- plochy dopravy a technickej infraštruktúry
- plochy zelene
- vodné plochy a toky
- rozvojová plocha

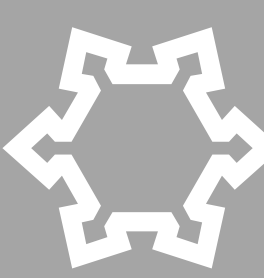


Nové Zámky

územný plán mesta

Výkres verejného technického vybavenia
plynom a teplotou

1:10 000

6

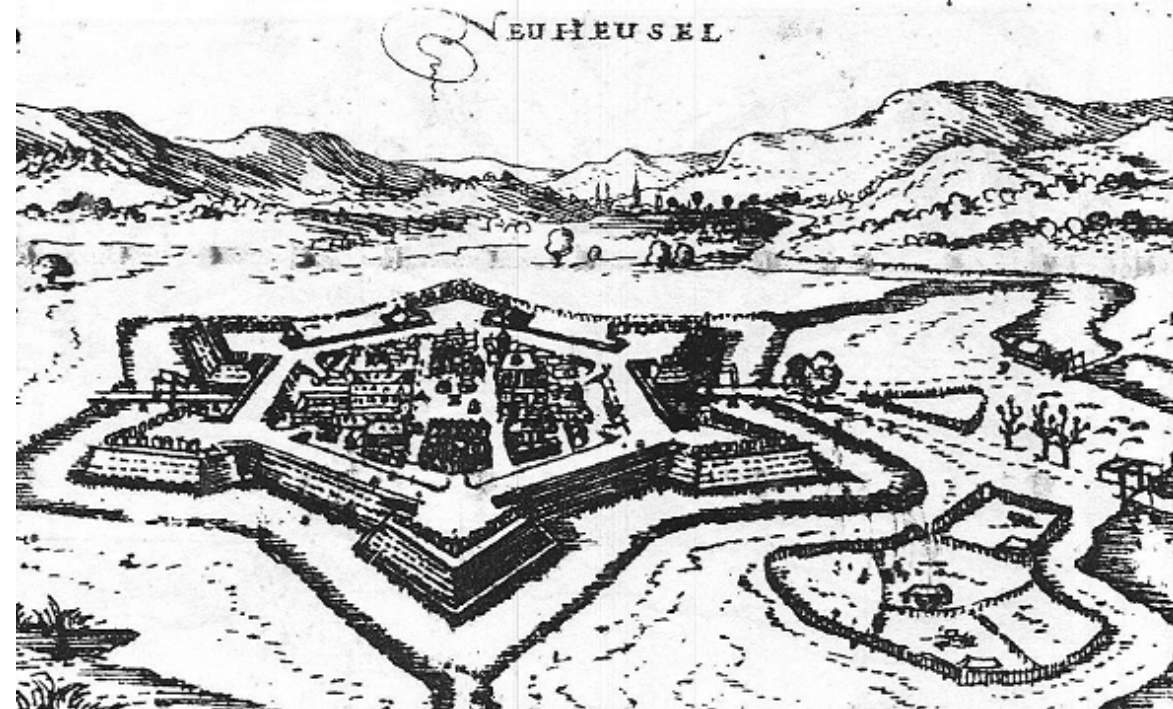

Objednávateľ:

Mesto Nové Zámky,
Hlavná námestie 10, 940 35 Nové Zámky

Spracovateľ:

AUREX, spol. s r.o.
Lubľanská 1, 831 02 Bratislava

Hlavný riešiteľ:

Ing. arch. Vojtech Hrdina, PhD.
Ing. Vasil Dedo



AUREX