


ZVISLÝ ČIASTOČNÝ REZ A-A'

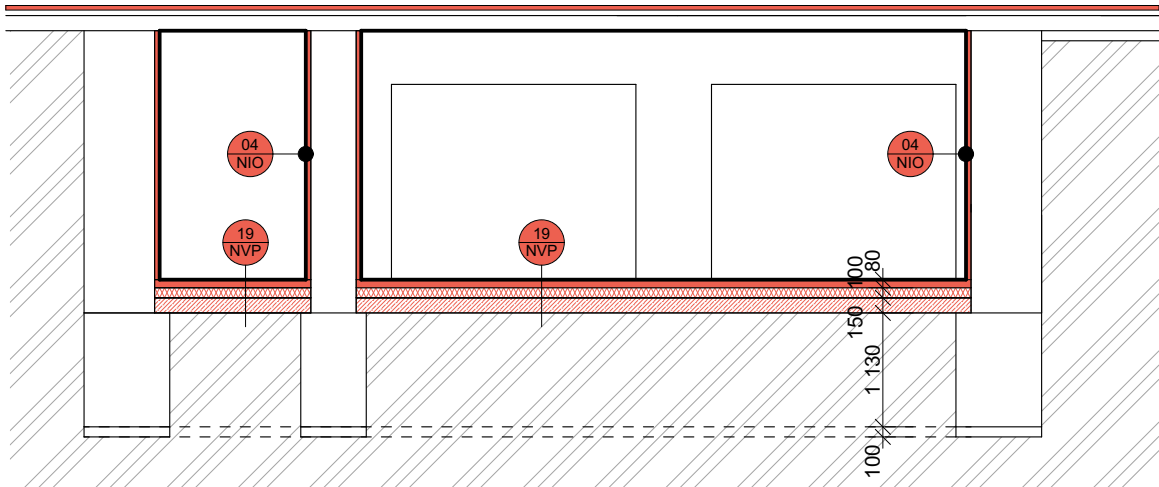


ROZMERY ZÁKLADOV A HLĚKA ZALOŽENIA JE ODHADNUTÁ !!!

LEGENDA MIESTNOSTÍ


Č.M.	NÁZOV MIESTNOSTI	PLOCHA (m²)	PODLAHA	STENA	STROP	POZNÁMKA
-1.01	SCHODY	4,35 m²	CEMENTOVÝ POTER	VÁPENNO - CEMENTOVÁ OMIETKA	VÁPENNO - CEMENTOVÁ OMIETKA	-
-1.02	VODOMERNÁ MIESTNOSŤ	60,26 m²	CEMENTOVÝ POTER	VÁPENNO - CEMENTOVÁ OMIETKA	VÁPENNO - CEMENTOVÁ OMIETKA	-
-1.03	SKLAD	20,80 m²	CEMENTOVÝ POTER	VÁPENNO - CEMENTOVÁ OMIETKA	VÁPENNO - CEMENTOVÁ OMIETKA	-
-1.04	SKLAD	3,72 m²	CEMENTOVÝ POTER	VÁPENNO - CEMENTOVÁ OMIETKA	VÁPENNO - CEMENTOVÁ OMIETKA	-
CELKOVÁ ÚŽITKOVÁ PLOCHA 1.NP		89,13 m²				
CELKOVÁ ZASTAVANÁ PLOCHA 1.NP		137,47 m²				


LEGENDA DOSTAVOVACÍCH PRÁC

- 04 NOVÝ VYHOTOVENIE NOVÝCH INTERIÉROVÝCH OMIEKOT, PODLA VÝPISU SKLADIEB
- 06 NOVÝ MONTÁŽ NOVEJ OKENNEJ VÝPLNE OKENNÉHO OTVORU, ROZMERY A UMIESTNENIE PODLA VÝKRESU
- 07 NOVÝ MONTÁŽ NOVÝCH INTERIÉROVÝCH DVERNÝCH VÝPLŇÍ, ROZMERY A UMIESTNENIE PODLA VÝKRESU
- 19 NOVÝ VYHOTOVENIE NOVÝCH VRSTVIE PODLAHY, PODLA LEGENDY MATERIÁLOV

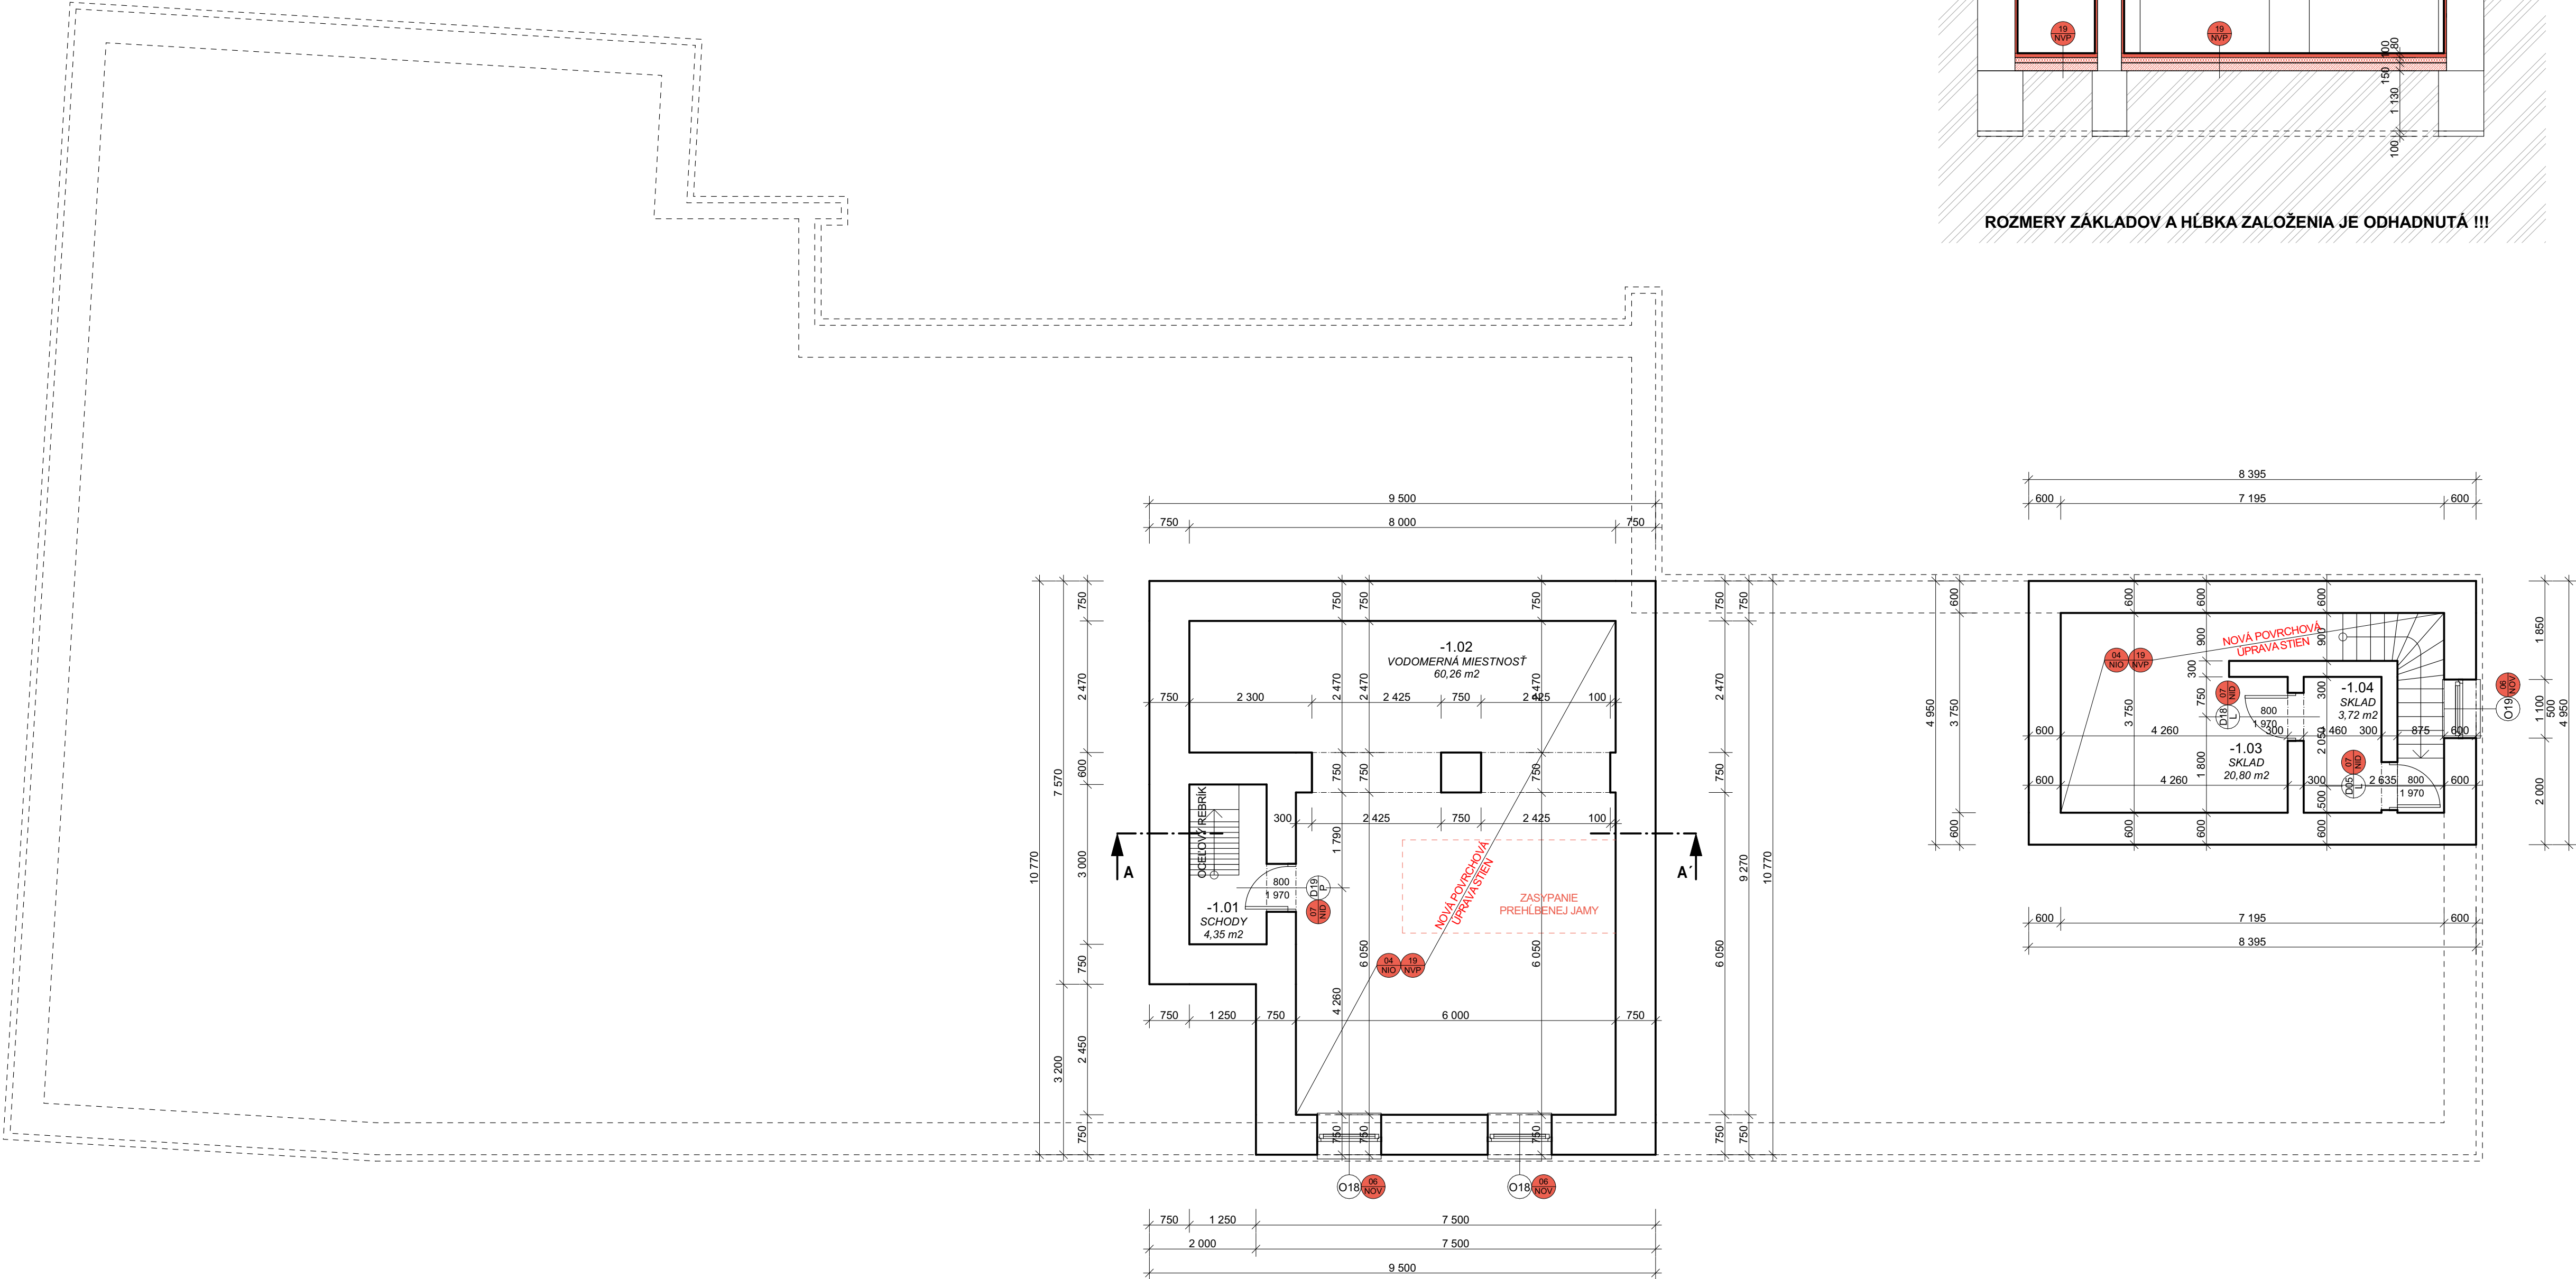

**UPOZORNENIE:**  
TÁTO DOKUMENTÁCIA JE URČENÁ PRE ZÍSKANIE STAVEBNÉHO POVOLENIA.  
V PRÍPADE POUŽITIA TEJTO DOKUMENTÁCIE K REALIZÁCII STAVBY PROJEKTANT  
NEZODPOVEDÁ ZA VZNIKNUTÉ ŠKODY, PRÍPADNÉ OHROZENIE ZDRAVIA A ŽIVOTA  
PRACOVNÍKOV NA STAVBE A STAVENISKU. TENTO VÝKRES JE ORIGINÁL A JE  
CHRÁNENÝ PODLA ZÁKONA Č. 383/1997 Z.Z., § 21 ODS. D.) ZMENY DIELA A KAŽDÉ  
POUŽITIE DIELA JE PODMIENENÉ UDELENÍM SÚHLASU AUTORA.

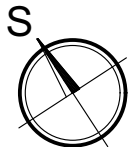

AUTOR PROJEKTU	Ing.arch. Ing. JÁN KOVÁČ	 <b>Kováč Architects s.r.o.</b> Štvrť SNP 997/11, Galanta 924 01 mobil: +421 948 916 036 mail: office@kovacarchitects.sk	SADA Č.
HLAVNÝ INŽINIER PROJEKTU	Ing.arch. Ing. JÁN KOVÁČ		
VYPRACOVAL	Ing.arch. Ing. JÁN KOVÁČ, Bc.BARBORA FRANČIAKOVÁ		
INVESTOR	Mesto Zlaté Moravce, 1.mája 2, Zlaté Moravce, PSČ 953 33, SR		
MIESTO STAVBY	parc.č. 130/1, k.ú. Zlaté Moravce	VÝKRES Č. <b>08</b>	
NÁZOV STAVBY	<b>DENNÝ STACIONÁR V MESTE ZLATÉ MORAVCE</b>		
OBJEKT / ČASŤ STAVBY			
OBSAH VÝKRESU	PÓDORYS 1.PP - NAVRHOVANÝ STAV-DOSTAVOVACIE PRÁCE		
ÚČEL / STUPEŇ	P-SP		
PROFESIA	ARCHITEKTÚRA		
DÁTUM	04/2019		
FORMÁT	420x945		
ČÍSLO ZÁKAZKY	081/2018		
MIERKA	1 : 75		