



DETAIL A:

DETAIL B:

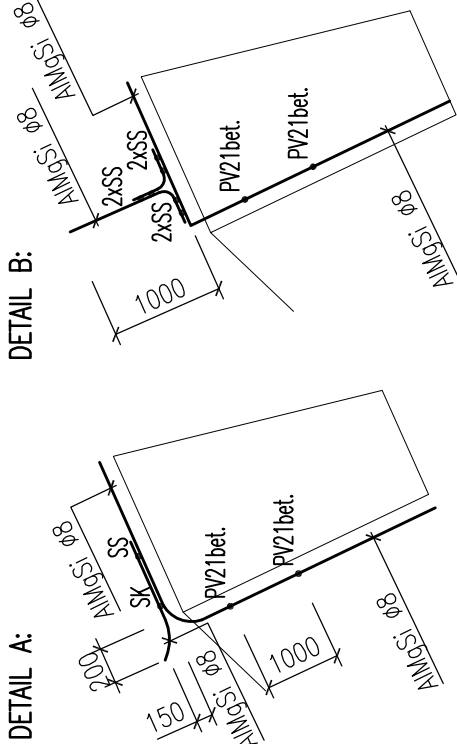

LEGENDA:

- Vedenie uzemnenia (obvodový zemnič)
 - Vedenie bleskozvodu
 - Svarka spojovacia
 - Svarka okapová
 - Svarka krížová
 - Svarka na spojenie pásoviny s pásovinou
 - Svarka na spojenie vodiča s pásovinou
 - Svarka skúšovná osadená v certifikovanej krabici
 - Podpera vedenia 177 55 M8 5207487 polyamid univerzálny + nalepovacia pátko 5207258 40mm polyamid
 - Podpera vedenia na ploché strechy
 - Hlavná uzemňovacia ekvipotenciálna prípojnica (umiestnená v objekte)
- POZNÁMKA:
- bleskozvod je navrhnutý podľa súboru noriem STN EN 62305-1,2,3,4 a STN 33 2000-5-54
 - vonkajší systém ochrany pred bleskom (LPS, manažérstvo rizika): III
 - dostatočná vzdialenosť pre vzdĺch: s = 0,128 m – najhorší stav
 - počet zvodov: 6
 - uzemňovacia sústava je navrhnutá v usporiadaní typu B
 - skúšobné svorky a označovacie štičky sa inštalujú vo výške cca 0,6 až 1,8 m nad upraveným terénom
 - jednotlivé zvody sa pripoja na nový obvodový zemnič.
 - pomocný zberač sa vytvorí z vodiča AlMgSi Ø8 a musí prečnievať aspoň 100cm.
 - zvodový drôt AlMgSi Ø8 bude uchytý na streche na normovaných podperách každý 1m.
- SS •
- S0 •
- SK •
- SR02 •
- SR03 •
- SZ
- PV-st
- HUS-HEP

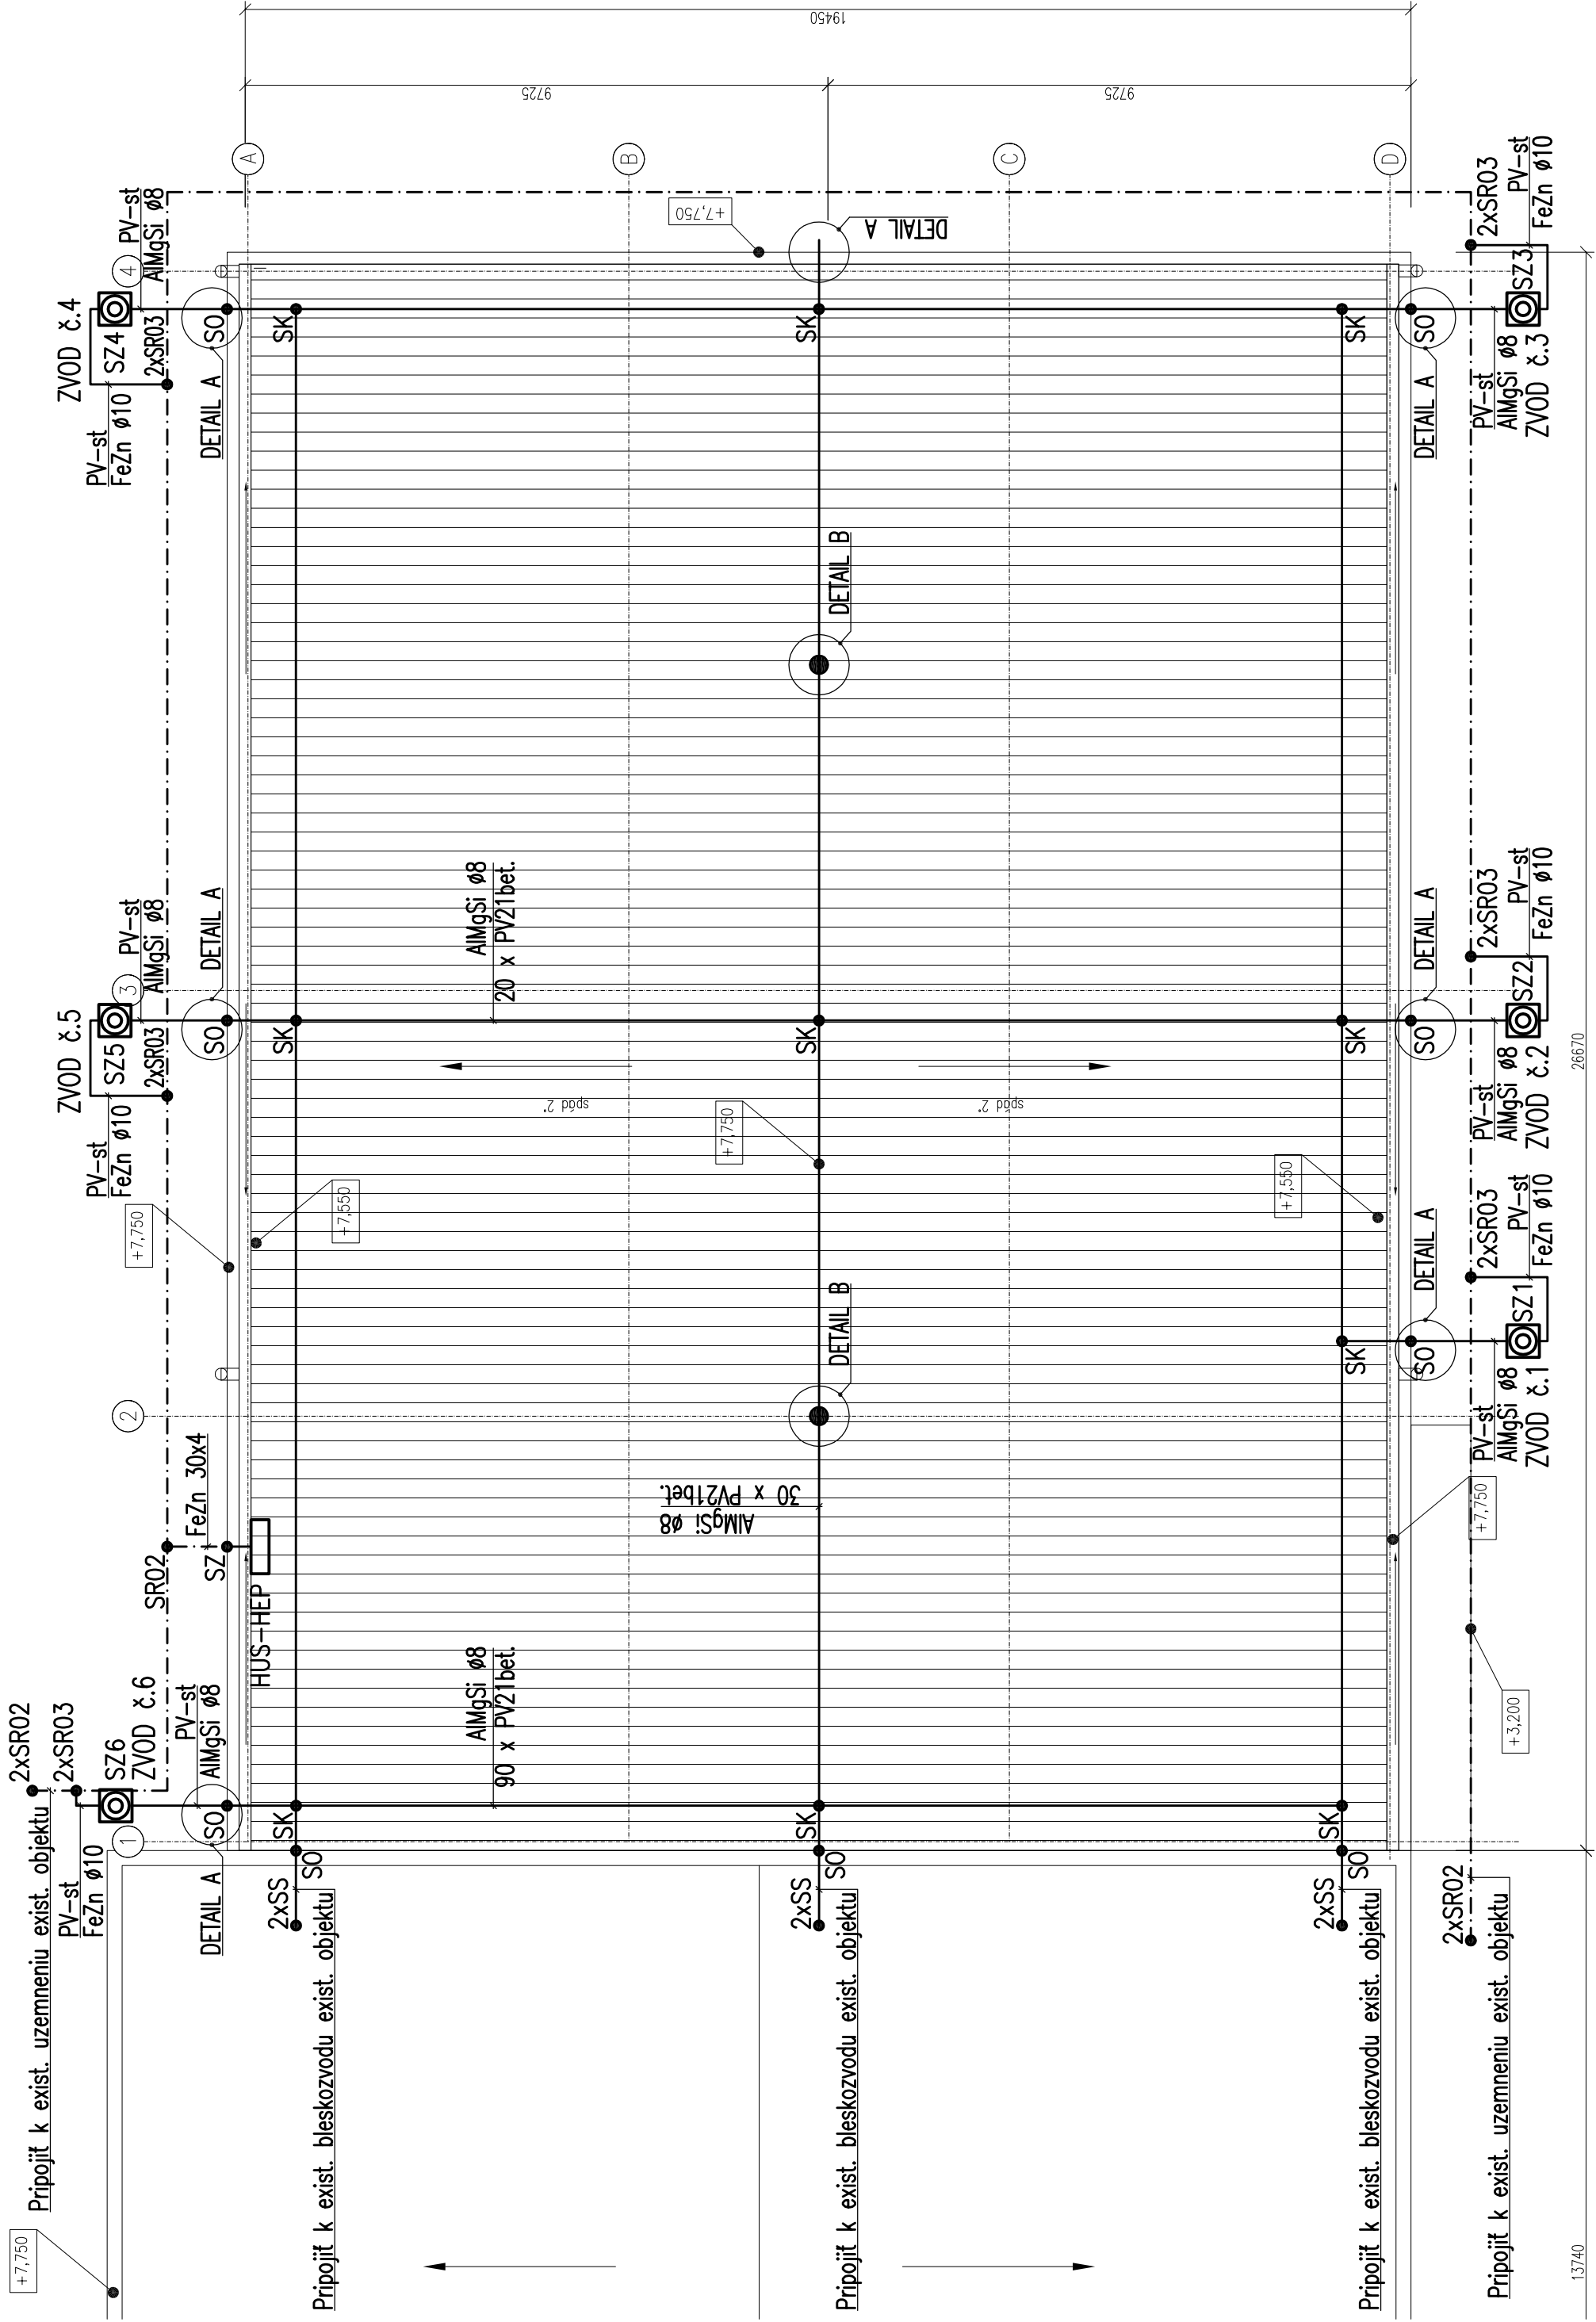



13740

EXISTUJÚCI OBJEKT

26670

PRÍSTAVBA S PRÍSTREŠKOM

<div><div>IN-PRO</div><div>PROJEKCIA</div><div><div><div></div><div>+</div><div>-</div></div></div></div>			Ing. Richard Ďuriš 0903/115 691 info@in-pro.sk		
Zodpovedný projektant: 			Kontroloval: 		
Ing. Richard Ďuriš			Marek Kosa		
Kraj: Trenčiansky			Okres: Nové Mesto n/V		
Investor : KOMPAVA spol. s r.o., Piešťanská 1202/44, 915 01 Nove Mesto n./V.			Obec: Nové Mesto n/V		
Názov stavby : Zmena dokončenej stavby prístavbou a stavebnými úpravami					
Miesto stavby : k.ú. Nové Mesto n/V, parc.č. 2418/3, 2418/70, 2418/38, 2412/2, 2412/3, 2412/6					
Zmena dokončenej stavby prístavbou a stavebnými úpravami					
3.5 Bleskozvod a uzemnenie					
Názov výkresu :					
formát : 3x44			dátum : 10/2021		
stupeň : DSP			zákaz. číslo : 1008-0-2021		
mierka :			výkres č. :		
1:100			1		
Inštalácia bleskozvodu a uzemnenia					