


PŮDORYS NOVÝ STAV

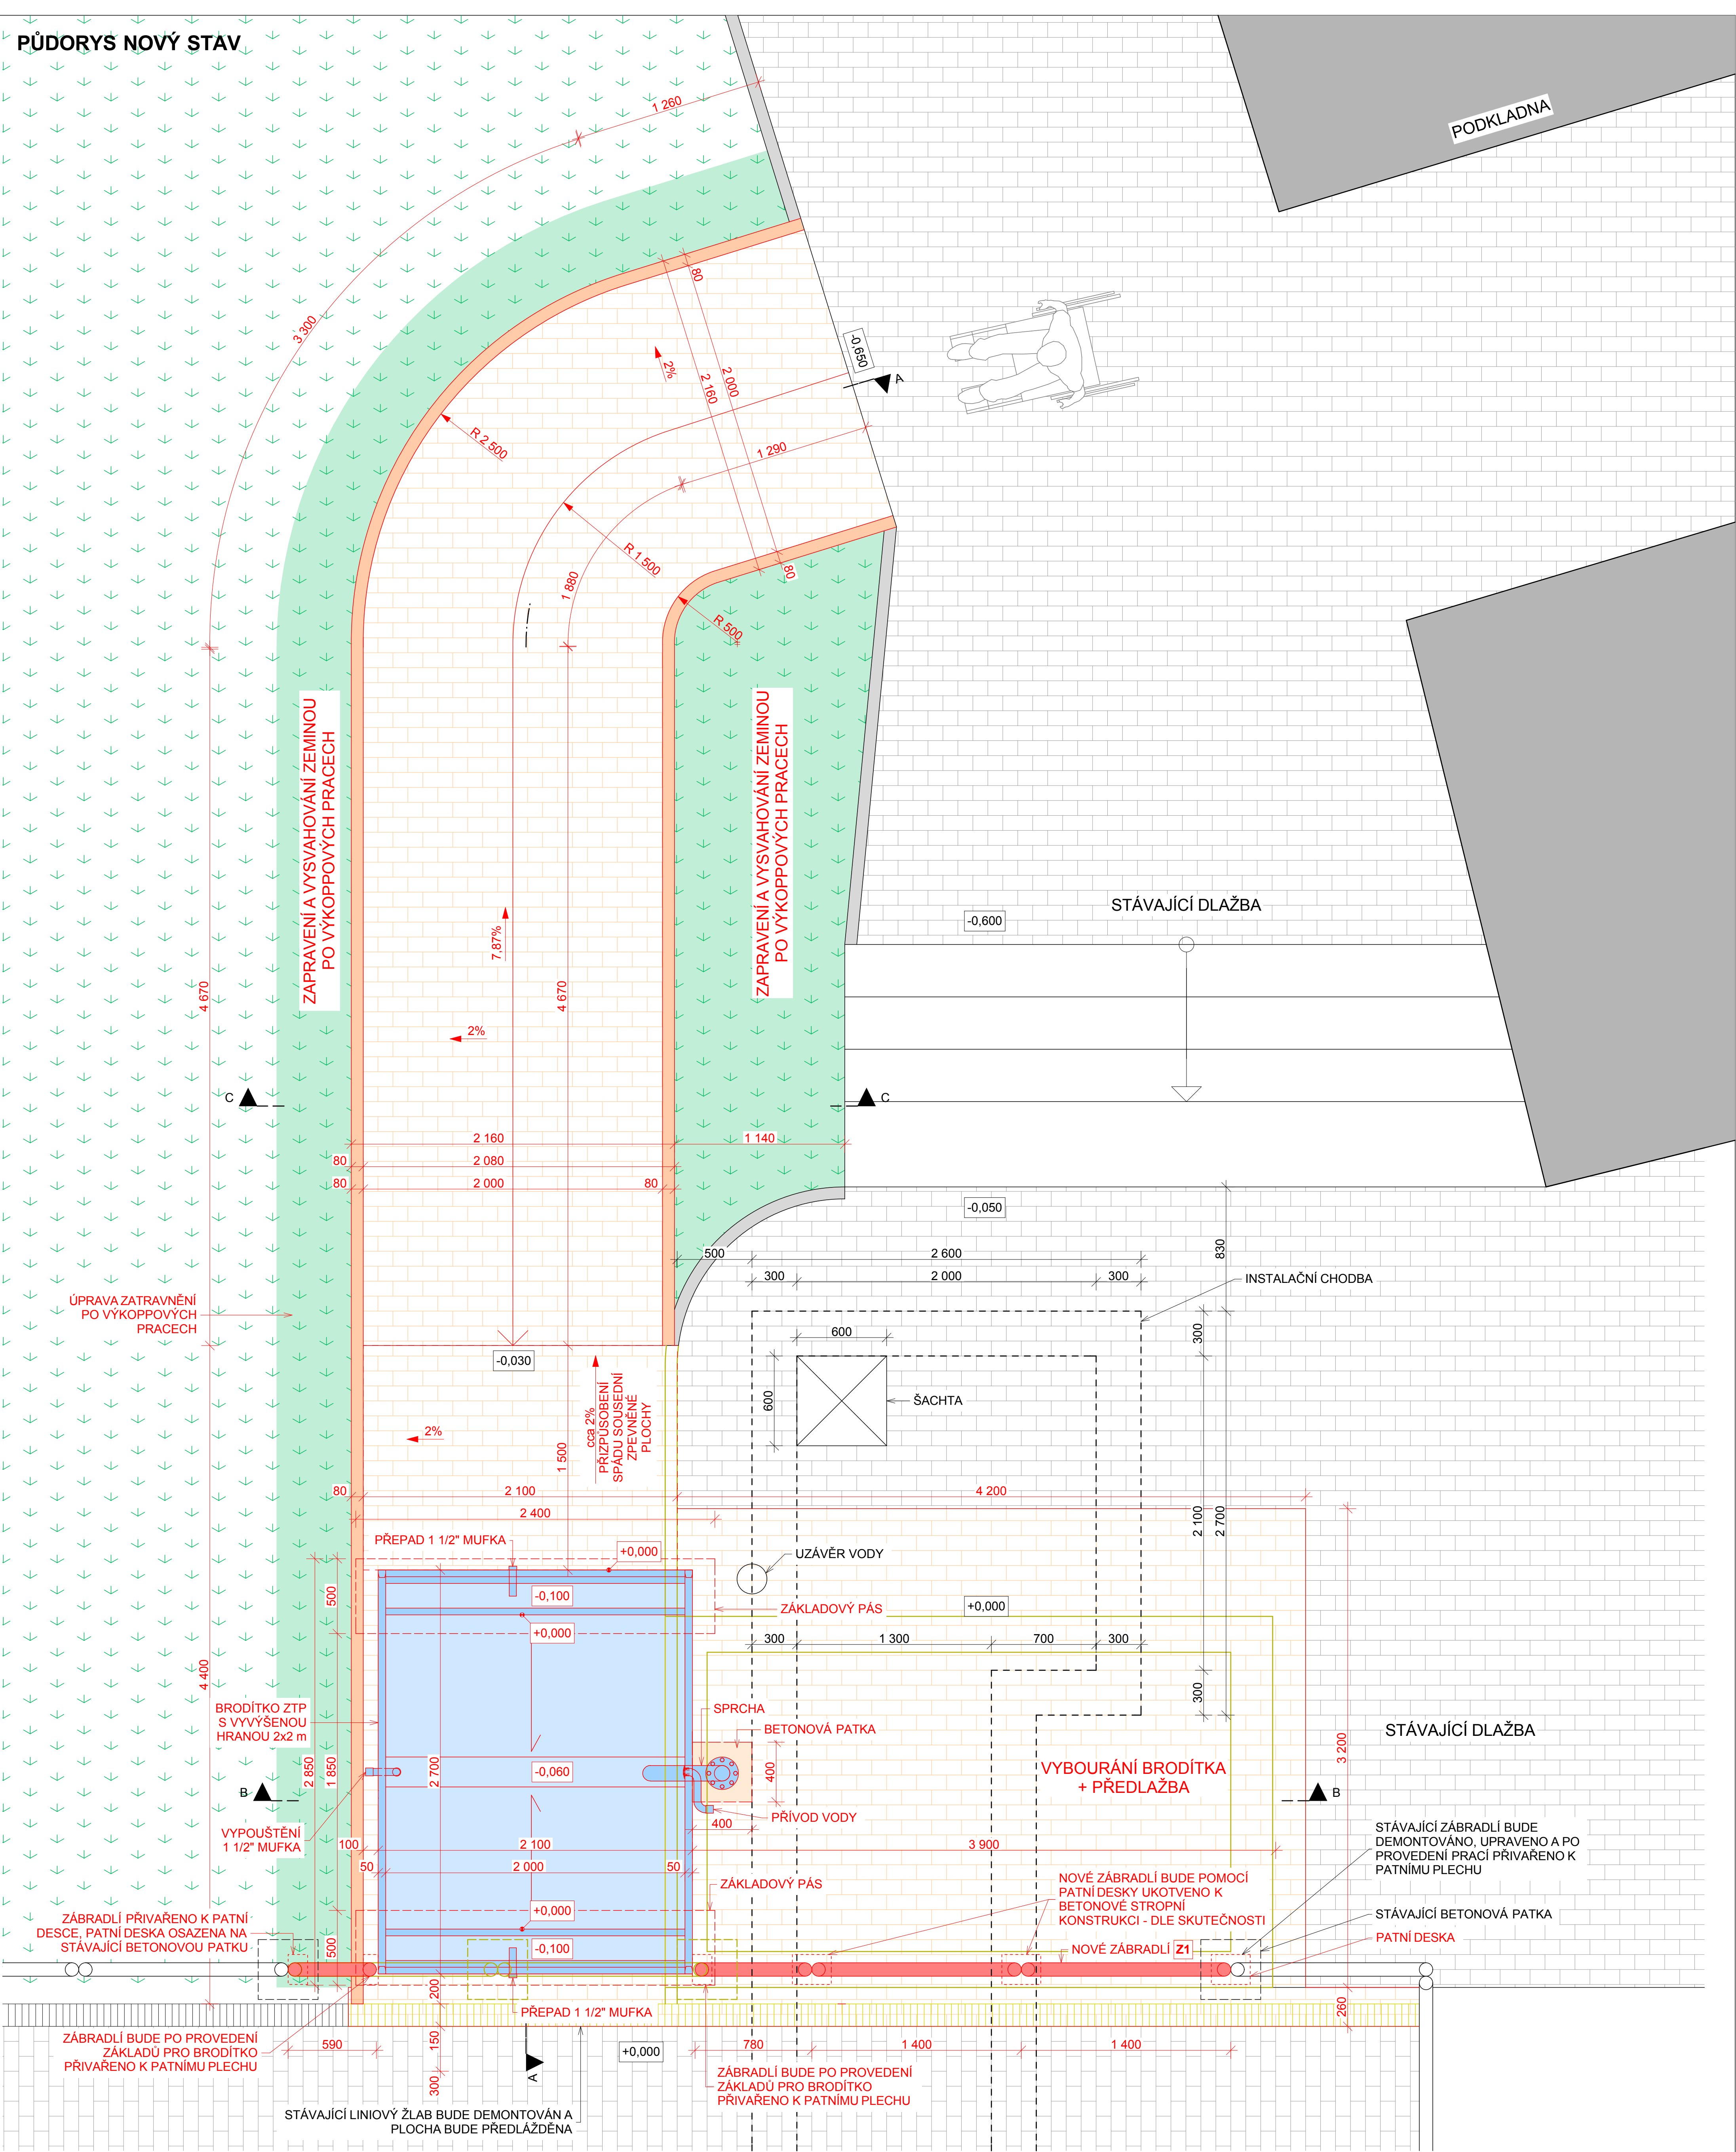

LEGENDA PLOCH

- STÁVAJÍCÍ ZPEVNĚNÁ PLOCHA - BETONOVÁ ZÁMKOVÁ DLAŽBA
- STÁVAJÍCÍ CHODNÍKOVÝ OBRUBNÍK TL. 80 mm
- STÁVAJÍCÍ ZATRAVNĚNÁ PLOCHA
- STÁVAJÍCÍ LINIOVÝ ODVODŇOVACÍ ŽLAB
- NOVÁ ZPEVNĚNÁ PLOCHA - BETONOVÁ ZÁMKOVÁ DLAŽBA TL. 60 mm, BARVA ŠEDÁ A ŽLUTÁ (SKLADEBNOST DLAŽBY PARKETA + KOSTIČKA - VIZ STÁVAJÍCÍ ZADLÁŽDĚNÍ)

- NOVÝ BETONOVÝ CHODNÍKOVÝ OBRUBNÍK 500/80/250 mm, PŘÍRODNÍ HLADKÝ, ZAPUŠTĚNÝ - OSÁZEN DO BETONOVÉHO LOŽE S BOČNÍ OPĚROU, ZE ZAVLHLÉHO BETONU C20/25, MIN. TL. LOŽE 100 mm
- SESTAVABRODÍTKA S VYVÝŠENOU HRANOU 2x2 m A SPRCHA
- ÚPRAVA TRAVNATÉ PLOCHY PO VÝKOPPOVÝCH PRACÍCH - SEJMUTÍ ORNICE - OPĚTOVNÉ OHUMUSOVÁNÍ - OSETÍ TRAVNÍ PARKOVOU SMĚSÍ

DOKUMENTACE PRO PROVEDENÍ STAVBY			
ZODPOVĚDNÝ PROJEKTANT: Ing. Pavel Ošovský	VYPRACOVAL: Ing. Marie Bajarová	BM - BAUMAS, spol. s r.o. Na Veselí 51 140 00 Praha 4 IČO: 26142911	Pobočka Kroměříž Adresa Moravská 3010 767 01 Kroměříž 573 340 315 info@bm-baumas.cz
INVESTOR: Město Bystřice pod Hostýnem, Masarykovo náměstí 137, Bystřice pod Hostýnem 768 61			
MÍSTO STAVBY: Koupaliště Bystřice pod Hostýnem, parc. č. 371			
NÁZEV STAVBY: KOUPALIŠTĚ BYSTRICE POD HOSTÝNEM BRODÍTKA		FORMÁT	A2
NÁZEV VÝKRESU: BRODÍTKO II. - PŮDORYS NOVÉHO STAVU, PŘÍSTUPOVÝ CHODNÍK		DATUM	07/2018
		Č. ZAKÁZKY	014 - 2018
		MĚŘÍTKO	1:20
		Č. VÝKRESU	D.1.1.b-03