


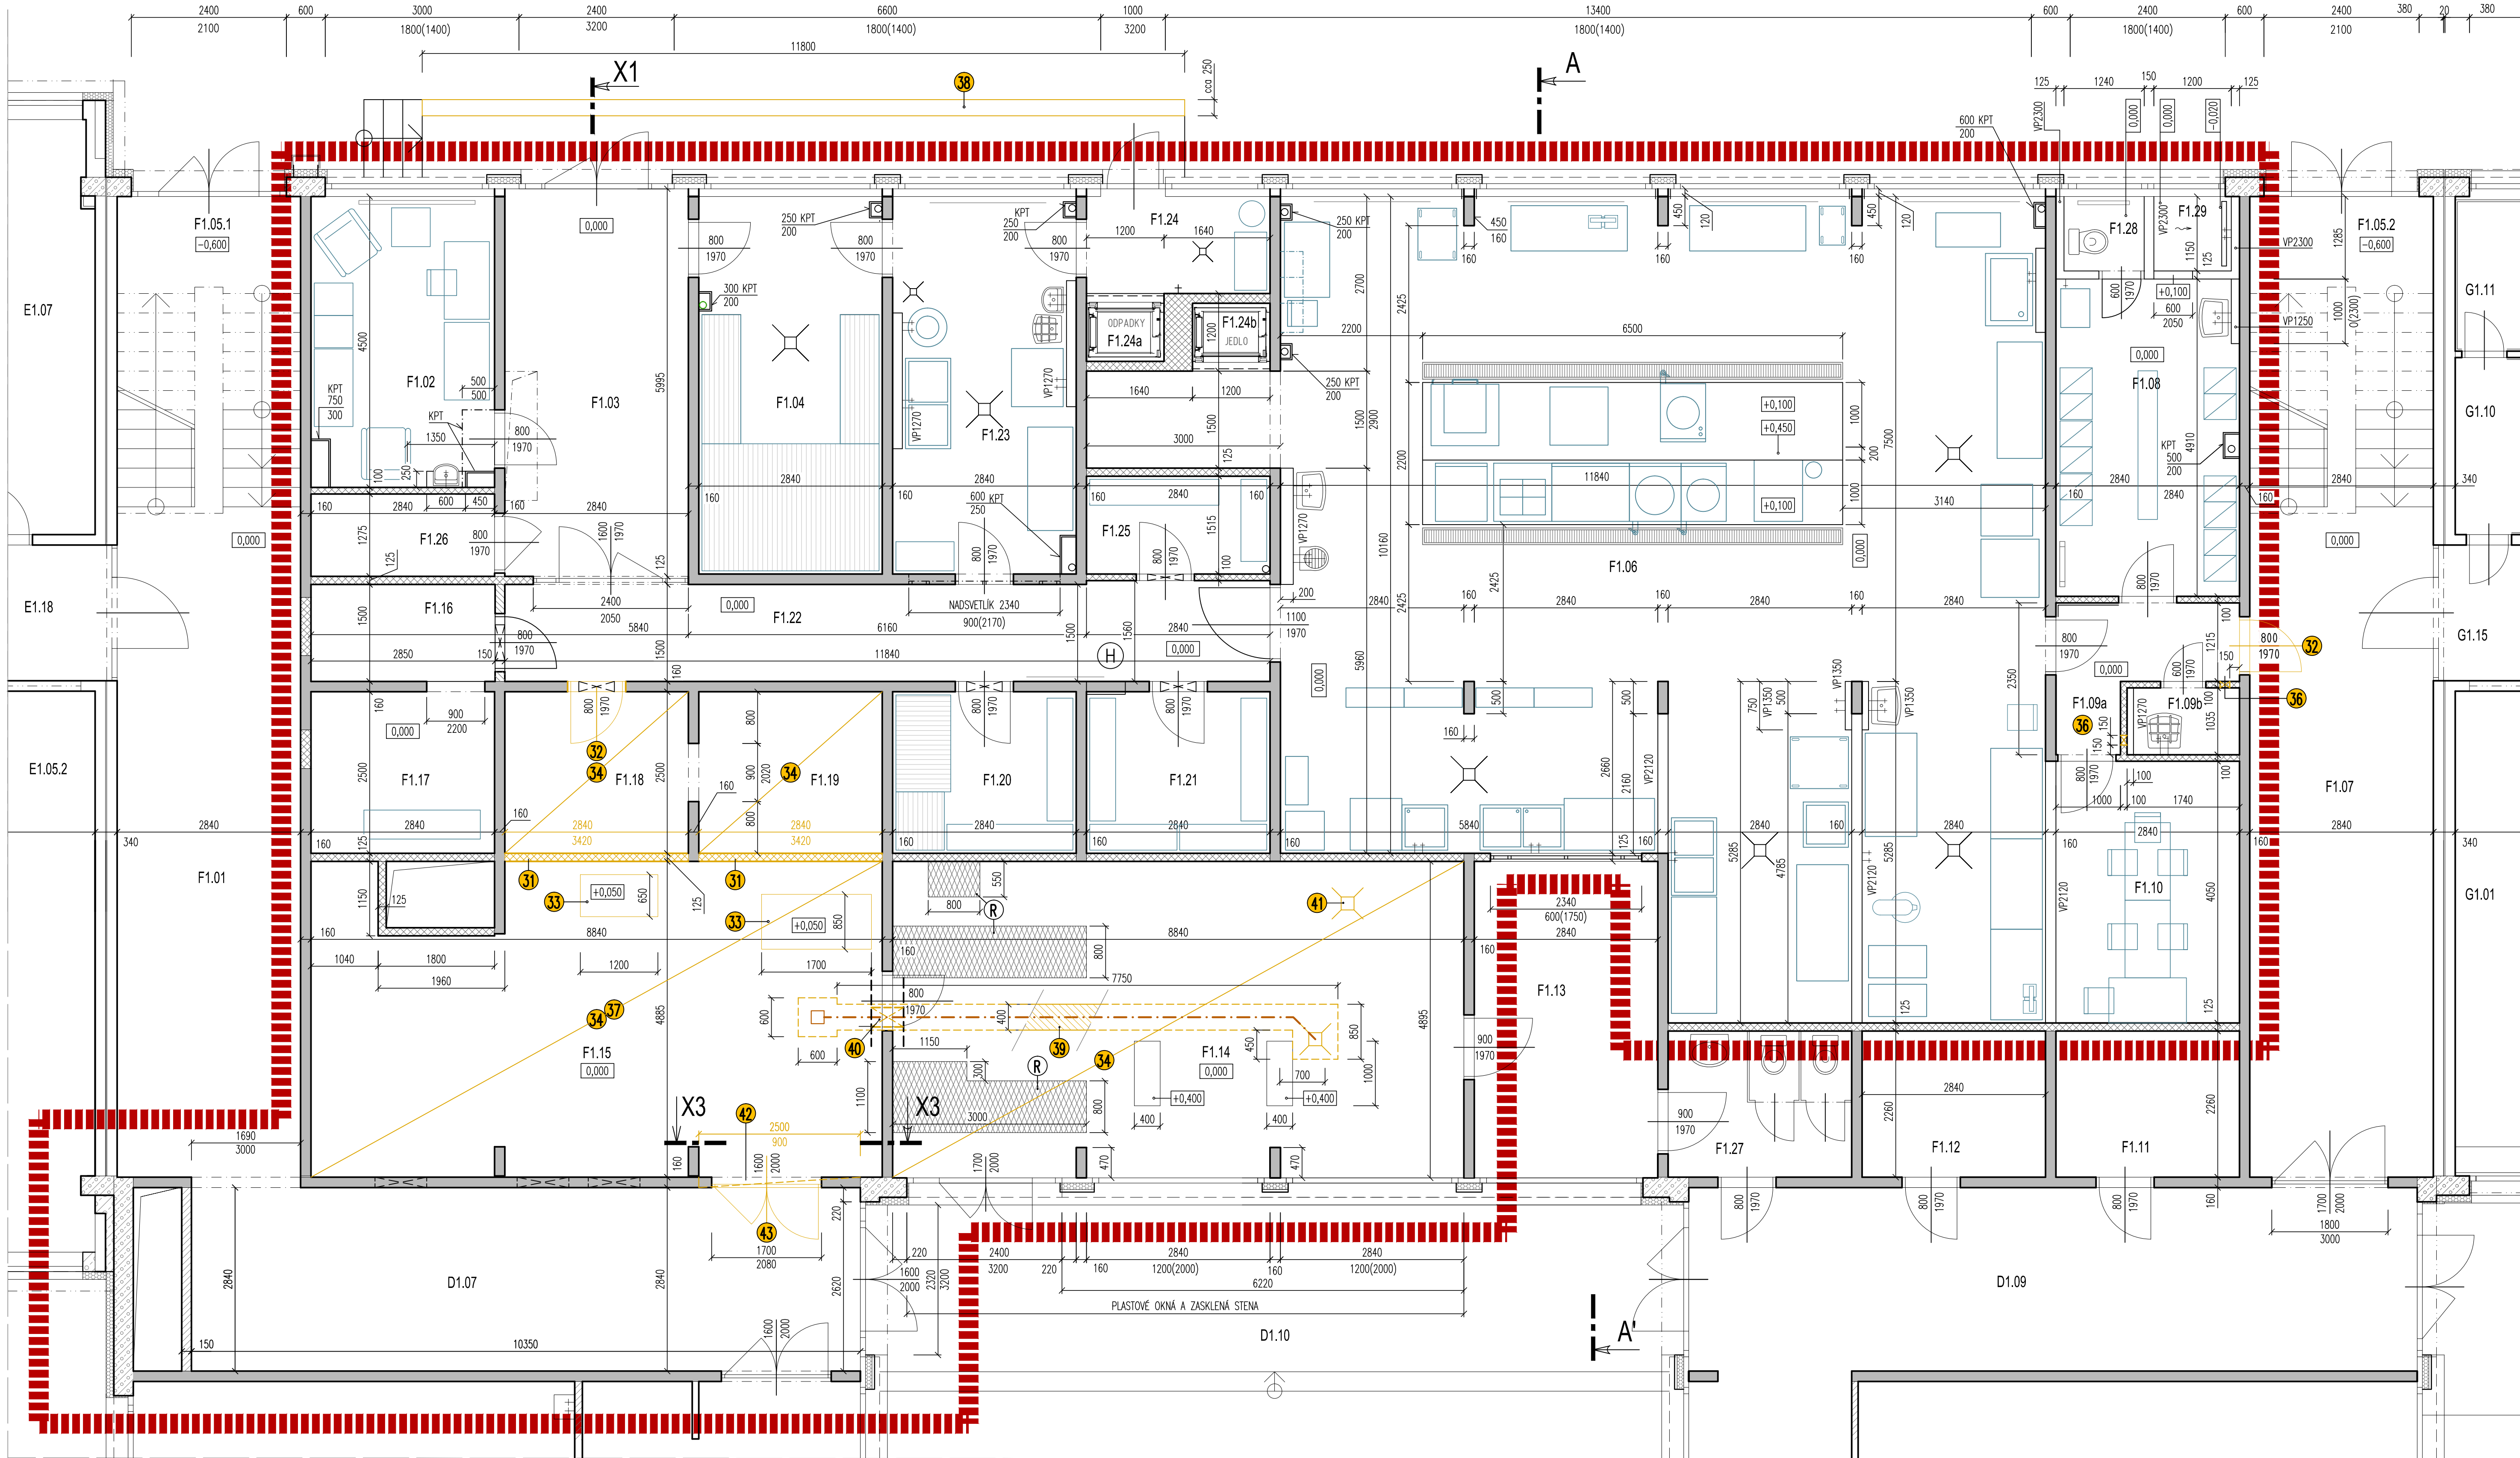

PÔDORYS PRÍZEMIA m 1 : 50
existujúci stav a búracie práce

- 39 BETONOVÁ MAZANINA
- HYDROIZOLÁCIA: ASFALTOVÁ LEPENKA, NA OKRAJOCH PONECHAŤ PÁSY ŠÍRKY 100 mm
- PODKLADNÝ BETÓN
- ZEMINA (TRIEDA ŤAŽITEĽNOSTI 3)
(ZEMINA SA POUŽÍJE NA SATNÝ ZÁSYV, ZVÝŠOK ODVIEŽŤ NA SKLÁDKU)



LEGENDA ÚPRAV EXISTUJÚCICH PRVKOV A KONŠTRUKCIÍ :

- 31 MURIVO PRIEČKY Z PLNÝCH PÁLENÝCH TEHÁĽ, HRúbKY 150 mm
32 OCELOVÁ PLECHOVÁ DVERNÁ ZÁRUBEN 800 x 1970 x 160 mm, V ŽELEZOBETÓNovej STENE HRúbKY 160 mm
33 BETONOVÁ PODNOŽ HRúbKY cca 50 mm
34 VYBÚRANIE BETONOVEJ PODLAHOVEJ KONŠTRUKCIE PO PÔVODNÚ HYDROIZOLÁCIU - HRúbKY cca 150 mm
35 VETRAČNÝ OTVOR 150 x 150 mm, V STENE HR. 100 mm, 1 KS 150 mm NAD PODLAHOU, 1 KS 150 mm POD STROPOM
36 AKUSTICKÝ PODIAD: ROŠT Z DREVENÝCH LATIEK 60 x 30 mm, ZDOLA NA ROŠT UPEVNENÁ HOBBRA HR. cca 15 mm
37 OKRAJ RAMPY - POSLEDNÝ RAD DLAŽDÍC ŠÍRKY cca 250 mm, VRÁTANE LEPIACEJ MALTY
38 ZBRÚSENIE PODKLADU O cca 5 mm PRE OSADENIE ODKVAPOVÉHO PROFILU
39 VYBÚRANIE A VÝKOP RYHY PRE POLOŽENIE NOvej LEŽATEJ KANALIZÁCIE
40 PREBÚRANIE OTVORU Ø 300 mm ČEZ BETONOVÚ ZÁKLADOVÚ KONŠTRUKCIU, PREDPOKLADANÁ ŠÍRKA 500 mm
41 PODLAHOVÝ VPUSŤ
42 VYREZAŤ OTVOR V ŽELEZOBETÓNovej STENE HR. 160 mm, PRE POTRUBIE VZDUCHOTECHNIKY 2500 x 900 mm (POČAS BÚRANIA STROPNÚ KONŠTRUKCIU ZO STRANY CHODBY PODCHYTIŤ PODPERNOU KONŠTRUKCIOU)
43 DREVENÉ DVERE DVOJKRÍDLOVÉ 1600 x 2000 mm, V DREVENEJ RÁMovej ZÁRUBNI

POZNÁMKA :

- ODSTRÁNENÉ A BÚRANÉ PRVKY A KONŠTRUKCIE

- POLOŽKY 1 AŽ 25 SÚ SOUČASŤOU PROJEKTOVEJ DOKUMENTÁCIE:
ZŠ ŠKULTÉTYHO - Oprava havarijného stavu kuchyne -
- Rekonštrukcia a stavebné úpravy v objekte
VYPRACOVANEJ V JÚNI 2020

LEGENDA MIESTNOSTÍ


Č.M.	NÁZOV MIESTNOSTI
F1.02	KANCELÁRIA VEDÚCEJ KUCHYNE
F1.03	VSTUPNÁ CHODBA
F1.04	SKLAD ZELENINY
F1.06	KUCHYŇA
F1.08	ŠATŇA
F1.09a	CHODBA
F1.09b	UPRÁTOVAČKA
F1.10	DENNÁ MIESTNOSŤ
F1.14	VÝMENNÍKOVÁ STANICA
F1.16	SKLAD
F1.17	SKLAD
F1.20	SUCHÝ SKLAD
F1.21	SUCHÝ SKLAD
F1.22	CHODBA

Č.M.	NÁZOV MIESTNOSTI
F1.23	HRUBÁ PRÍPRAVA ZELENINY
F1.24	SKLAD ODPADKOV
F1.25	SKLAD ČISTIACICH A DEZINFEKČNÝCH PROSTRIEDKOV
F1.26	PRÍRÚČENÝ SKLAD
F1.28	WC - PERSONÁL KUCHYNE
F1.29	SPRCHA - PERSONÁL KUCHYNE
F1.18	SKLAD
F1.19	SKLAD
F1.07	CHODBA
F1.15	STROJOVNÁ VZDUCHOTECHNIKY
F1.24a	NÁKLADNÝ VÝTAH - ODPADKY
F1.24b	NÁKLADNÝ VÝTAH - JEDLO
D1.07	CHODBA

LEGENDA MIESTNOSTÍ BEZ STAVEBNÝCH ÚPRAV

Č.M.	NÁZOV MIESTNOSTI
F1.01	CHODBA
F1.05.1	SCHODISKO
F1.05.2	SCHODISKO
F1.11	SKLAD
F1.12	ELEKTROIZOVNÁ


Č.M.	NÁZOV MIESTNOSTI
F1.13	SKLAD
F1.27	WC
D1.09	CHODBA
D1.10	ÁTRIUM

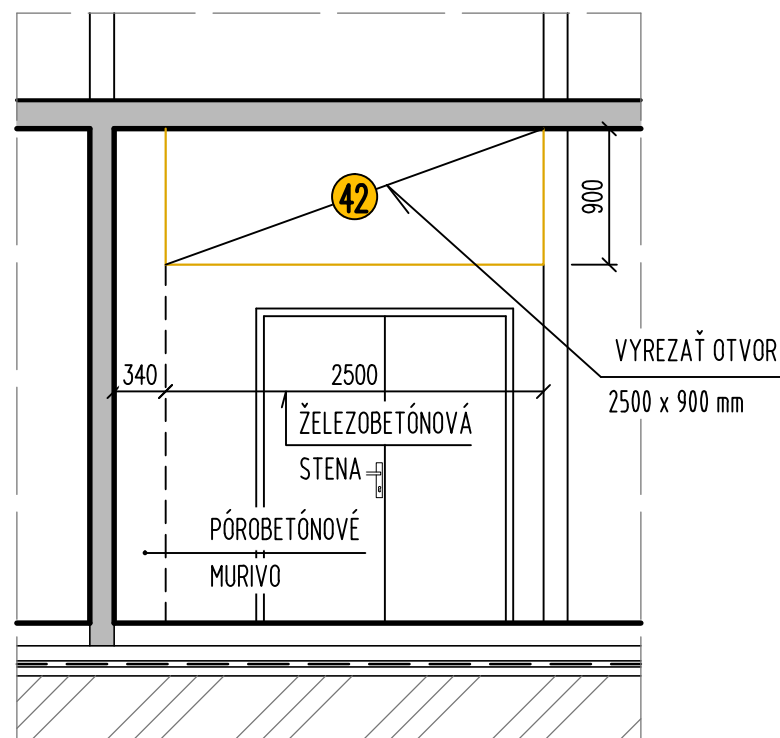

REZ X3 - X3 m 1 : 50

LEGENDA :

- VYMEDZENIE RIeŠENÉHO PRIESTORU V INTERIÉRI
--- EXISTUJÚCE KONŠTRUKCIE
--- EXISTUJÚCE ŽELEZOBETÓNOVÉ KONŠTRUKCIE
--- EXISTUJÚCE MUROVANÉ KONŠTRUKCIE
--- KONŠTRUKCIE VYBÚRANÉ
--- INŠTALAČNÝ KANÁL POD PODLAHOU, ZAKRYTÝ OCELOVÝM REBROVANÝM PLECHOM
--- TRASA NAVRHovANEJ LEŽATEJ KANALIZÁCIE

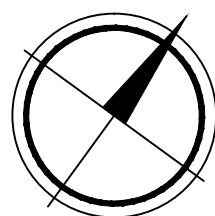

UPOZORNENIE:

- POČAS BÚRACÍCH PRÁČ MUSIA BYŤ PRIESTORY SO STAVEBNÝMI ÚPRAVAMI ODPOJENÉ OD ENERGII !
- VŠETKY PRÍPADNÉ ÚPRAVY NOSNÝCH KONŠTRUKCIÍ JE MOŽNÉ ROBIŤ AŽ PO ICH ODSÚHLASENÍ PROJEKTANTOM STATIKY !
- STAVEBNÉ KONŠTRUKCIE, KTORÝCH ROZMER A TVAR SA NEDAL ZISTIŤ, SÚ PREDPOKLADANÉ.
- VŠETKY ROZDELY OPROTI POD ZISTENÉ NA STAVBE, ODSÚHLASÍŤ PRED REALIZÁCIU S PROJEKTANTOM !

0,000	JE STANOVENÁ AKO EXISTUJÚCA GŔOVEN PODLAHY ZVÝŠENÉHO PRÍZEMIA NA CHODBE
VLASTNÍK STAVBY :	Mesto NITRA Sľafníkova trieda 60, 950 06 NITRA
STAVEBNÍK :	Mesto NITRA, Sľafníkova trieda 60, 950 06 NITRA
ZHOTOVITEL PD :	IF-ROGGI s.r.o., Kyjevské 16, 949 01 NITRA
ZODPOVEDNÝ PROJEKTANT :	Ing.arch. IGOR FENÍK - autorizovaný architekt/ŠKA Mlýnska nábrežia 148, NITRA
STAVBA :	ZŠ ŠKULTÉTYHO - Oprava havarijného stavu kuchyne
CHARAKTER :	REKONŠTRUKCIA A STAVEBNÉ ÚPRAVY V OBJEKTE
MIESTO STAVBY :	Obec: NITRA - časť KĽOKOČINA; Ulica: ŠKULTÉTYHO 1; Katastrálne územie: NITRA; Parcela číslo: 7242/1, 3
ČASŤ PD :	C.1.1. - ARCHITEKTÚRA A STAVEBNÁ ČASŤ
OBSAH VÝKRESU :	PÔDORYS PRÍZEMIA - existujúci stav a búracie práce
MIERKA :	m 1:50
ČÍSLO V:	C.1.1.01