



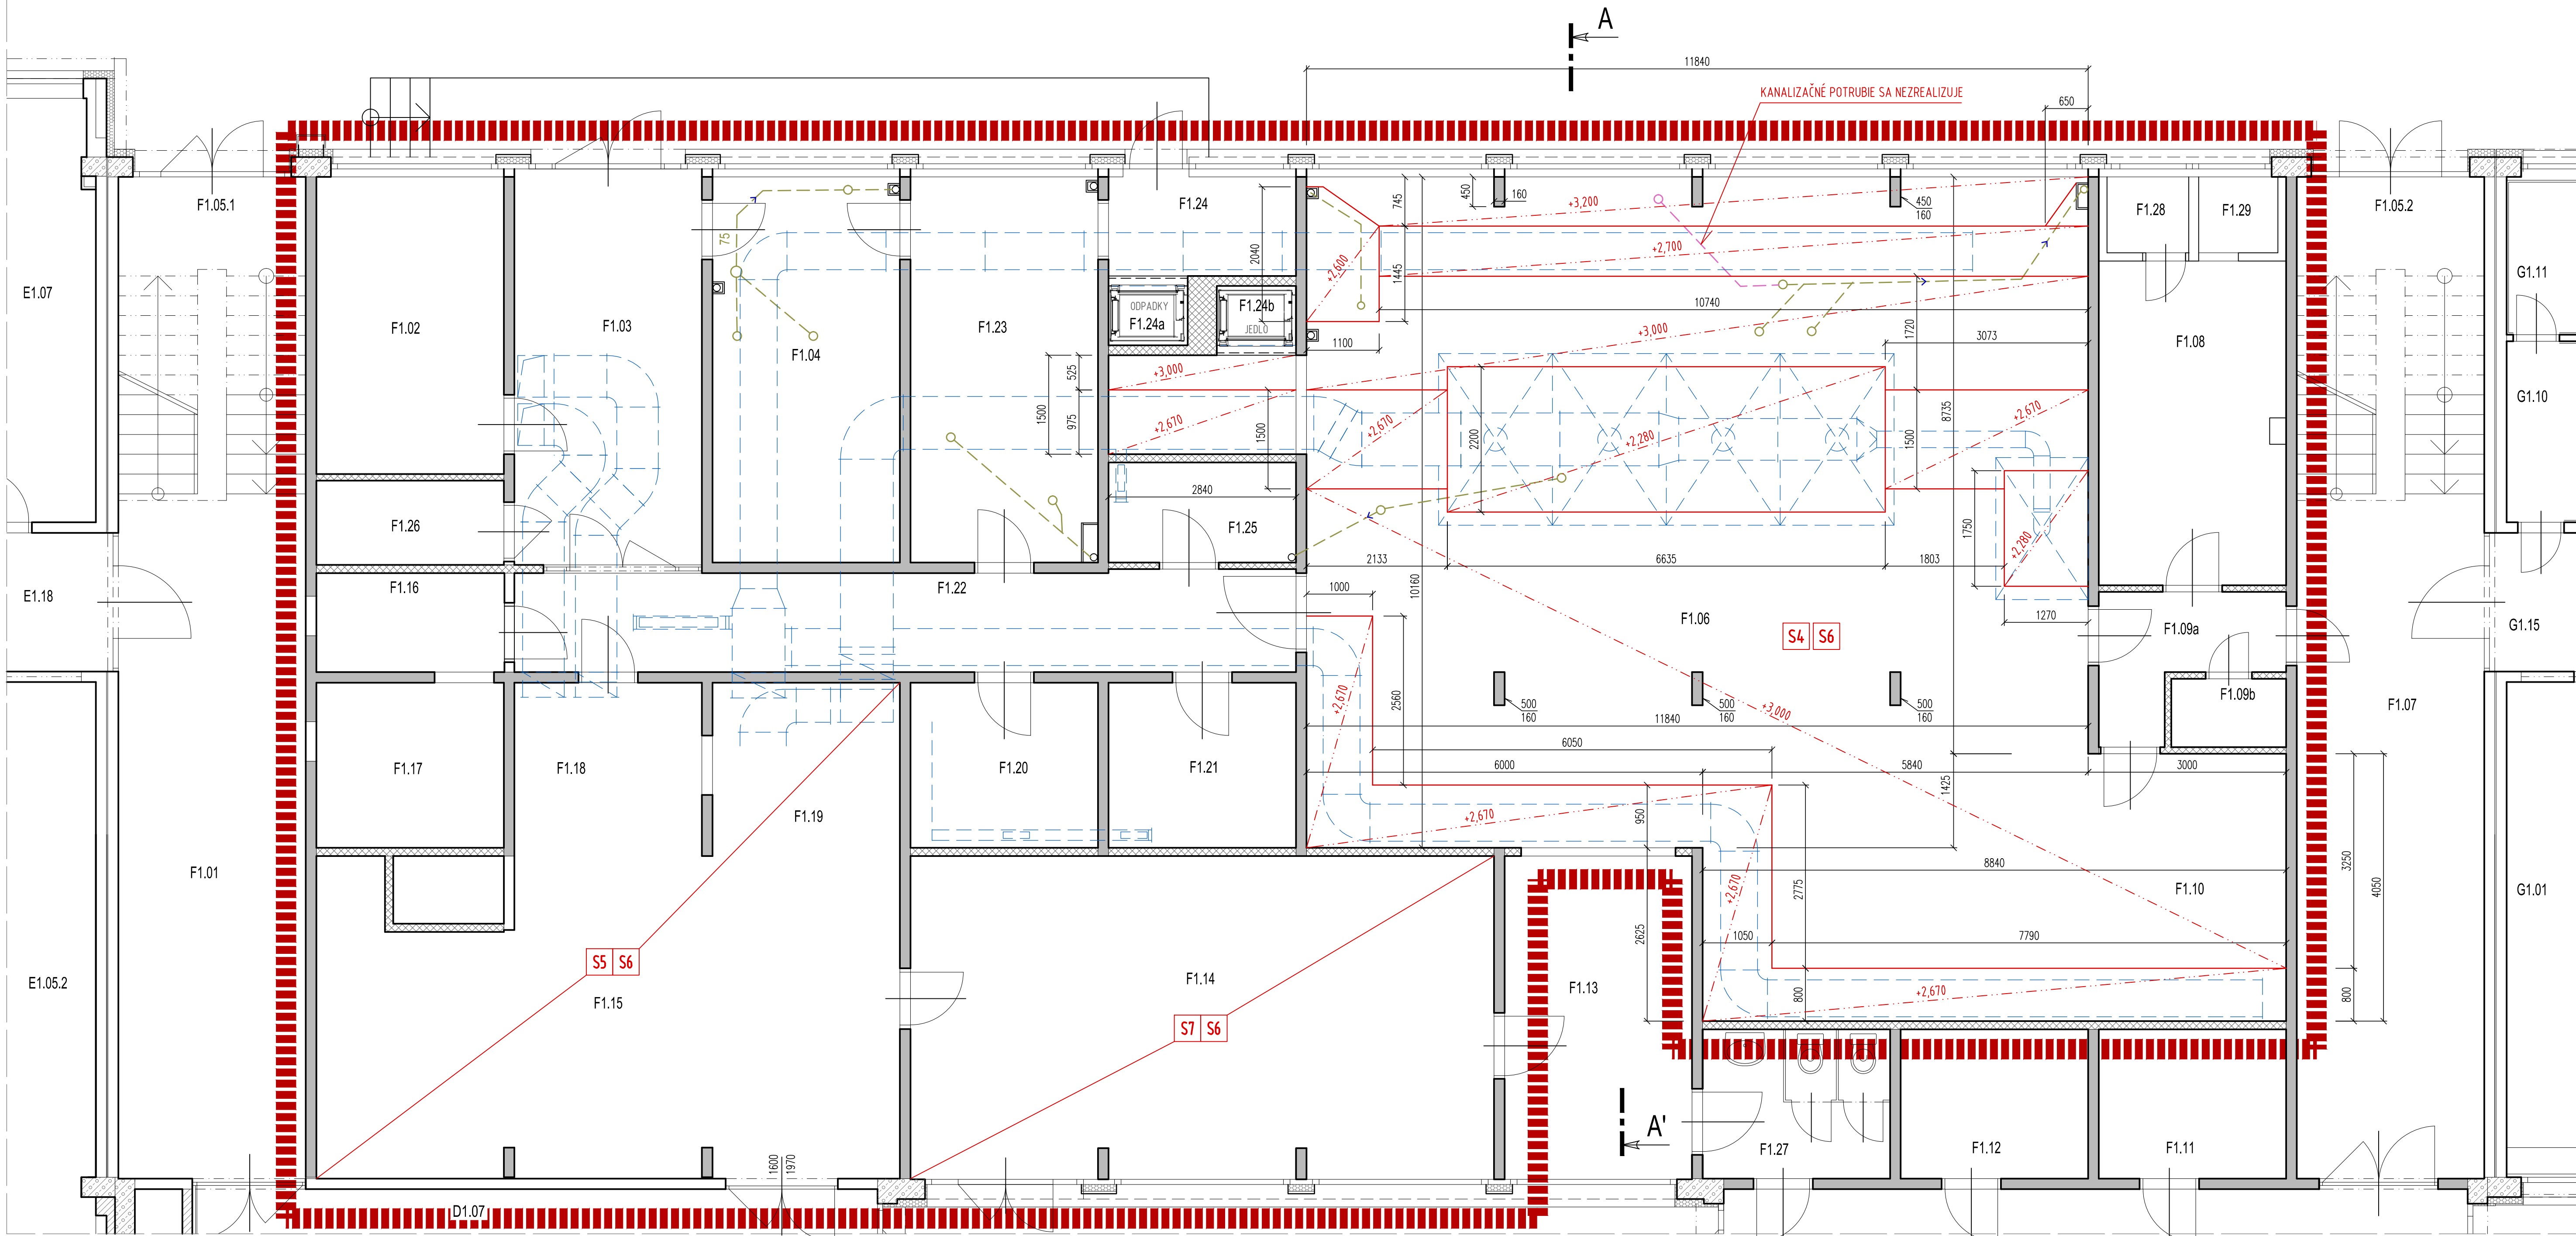

PÔDORYS PRÍZEMIA m 1 : 50
ÚPRAVA PODHLADOV - navrhovaný stav

VNÚTORNÉ POVRCHOVÉ ÚPRAVY STROPOV

- S4** ZAVESENÝ PODHLAD ZO SADROKARTÓNOVÝCH DOSÁK SO ZVÝŠENOU ODOLNOSŤOU PROTI VLHKOSTI A PLESNIAM - (EKVIVALENT: GLASROC X) NA OCELOVEJ PODKONŠTRUKCII SO ZVÝŠENOU ODOLNOSŤOU PROTI VLHKOSTI DISPERZNÁ INTERIÉROVÁ PAROPRIEPUSTNÁ MAĽBA S EKOLOGICKOU PRÍSADOU PROTI PLESNIAM
- S5** - ODSTRÁNENIE PRACHU Z POVRCHU STROPNEJ KONŠTRUKCIE PRIEMYSLOVÝM VYSÁVAČOM
- PENETRÁCIA PODKLADU
- LAMELOVÉ DOSKY Z KAMENNEJ VLNÝ 1200 x 600 mm, HR. 50 mm, SO SKOSENÝMI VONKAJŠÍMI HRANAMI, S PREVAŽNE KOLMOU ORIENTÁCIOU VLÁKIEN (NAPRIKLAD FASROCK LG1, RESP. EKIVALENTI), NALEPENÉ NA ŽELEZOBEŤONOVÚ STROPNÚ KONŠTRUKCIU KONTAKTNÝM LEPIDOM NA BÁZE CEMENTU, AJ S PRIKOTVENÍM ROZPERNÝMI KOTVAMI (2 KOTVY NA JEDNU LAMELU). LAMELY KLÁŠŤ NA VÁŽBU, S PRESAHOŤ O POLOVICU.
- S6** DISPERZNÁ INTERIÉROVÁ PAROPRIEPUSTNÁ MAĽBA S EKOLOGICKOU PRÍSADOU PROTI PLESNIAM PLOCHA: 100 %
- S7** - PENETRÁCIA PODKLADU - REGULÁTOR NASIKAJAVOSTI
- VYSPRAVENIE POŠKODENEJ OMIETKY: VÁPENNÁ VNÚTORNÁ OMIETKA SO ZVÝŠENOU PRIENAVOSŤOU, HR. cca 10 mm, PLOCHA: cca 20 %
- JEMNÁ VÁPENNÁ VNÚTORNÁ RENOVAČNÁ STIERKA SO ZVÝŠENOU PRIENAVOSŤOU, HR. 3 - 7 mm, VRÁTANE PENETRÁCIE PODKLADU

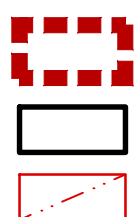

LEGENDA :

- VYMEDZENIE RIEŠENÉHO PRIESTORU V INTERIÉRI
- EXISTUJÚCE STAVEBNÉ KONŠTRUKCIE
- ZAVESENÝ PODHLAD ZO SADROKARTÓNOVÝCH DOSÁK SO ZVÝŠENOU ODOLNOSŤOU PROTI VLHKOSTI A PLESNIAM - (EKVIVALENT: GLASROC X) NA OCELOVEJ PODKONŠTRUKCII SO ZVÝŠENOU ODOLNOSŤOU PROTI VLHKOSTI
- NAVRHOVANÉ ROZVODY VZDUCHOTECHNIKY VEDENÉ POD STROPOM (NAD PODHLADOM)
- KANALIZAČNÉ POTRUBIE VEDENÉ POD STROPOM (ZAKRESLENÉ ORIENTAČNE)

UPOZORNENIE:

- POLOHY KANALIZAČNÝCH A VZDUCHOTECHNICKÝCH ROZVODOV SA V SKUTOČNOSTI MÔŽU ODLIŠOVAŤ. SADROKARTÓNOVÉ PODHEADY BUDE POTREBNÉ SKOORDINOVAŤ PODLA SKUTOČNÉHO STAVU NA STAVBE.

LEGENDA MIESTNOSTÍ

Č.M.	NÁZOV MIESTNOSTI
F1.01	CHODBA
F1.02	KANCELARIA VEDÚCEJ KUCHYNE
F1.03	VSTUPNÁ CHODBA
F1.04	SKLAD ZELENINY
F1.05.1	SCHODISKO
F1.05.2	SCHODISKO
F1.06	KUCHYŇA
F1.07	CHODBA
F1.08	ŠATŇA
F1.09a	CHODBA
F1.09b	UPRATOVAČKA

LEGENDA MIESTNOSTÍ

Č.M.	NÁZOV MIESTNOSTI
F1.10	DENNÁ MIESTNOSŤ
F1.11	SKLAD
F1.12	ELEKTROROZVODNÁ
F1.13	SKLAD
F1.14	VÝMENNÍKOVÁ STANICA
F1.15	STROJOVNÁ VZDUCHOTECHNIKY
F1.16	STROJOVNÁ CHLADENIA
F1.17	CHLADENÝ SKLAD
F1.18	SKLAD
F1.19	SKLAD
F1.20	SUCHÝ SKLAD

LEGENDA MIESTNOSTÍ

Č.M.	NÁZOV MIESTNOSTI
F1.21	SUCHÝ SKLAD
F1.22	CHODBA
F1.23	HRUBÁ PRÍPRAVA ZELENINY
F1.24	SKLAD ODPADKOV
F1.24a	NÁKLADNÝ VÝŤAH - ODPADKY
F1.24b	NÁKLADNÝ VÝŤAH - JEDLO
F1.25	SKLAD ČISTIAČICH A DEZINFEKČNÝCH PROSTRIEDKOV
F1.26	PRÍRUČNÝ SKLAD
F1.27	WC
F1.28	WC - PERSONÁL KUCHYNE
F1.29	SPRCHA - PERSONÁL KUCHYNE

0,000		JE STANOVENÁ AKO EXISTUJÚCA ÚROVEŇ PODLAHY ZVÝŠENÉHO PRÍZEMIA NA CHODBE	
VLASTNÍK STAVBY : Mesto NITRA		Štefánikova trieda 60, 950 06 NITRA	
STAVEBNÍK : Mesto NITRA		Štefánikova trieda 60, 950 06 NITRA	
ZHOTOVITEL PD : IF_ROGGI s.r.o.,		Kyjevská 16, 949 01 NITRA	
ZODPOVEDNÝ PROJEKTANT : Ing.arch. IGOR FENÍK – autorizovaný architekt/ŠKA		Wilsonovo nábrežie 148, NITRA	
STAVBA : ZŠ ŠKULTÉTYHO - Oprava havarijného stavu kuchyne		Dopracovanie PD-2.časť	
CHARAKTER : REKONŠTRUKCIA a STAVEBNÉ ÚPRAVY V OBJEKTE		Obec: NITRA – časť KLOKOČINA; Ulica: ŠKULTÉTYHO 1; Katastrálne územie: NITRA; Parcela číslo: 7242/1, 3	
MIESTO STAVBY : C.1.1. – ARCHITEKTÚRA A STAVEBNÁ ČASŤ		Blok 01 – KUCHYŇA	
ČASŤ PD : PÔDORYS PRÍZEMIA – ÚPRAVA PODHLADOV – navrhovaný stav		MERKA : m 1:50	
OBSAH VÝKRESU : PÔDORYS PRÍZEMIA – ÚPRAVA PODHLADOV – navrhovaný stav		ČÍSLO V.: C.1.1.03	