
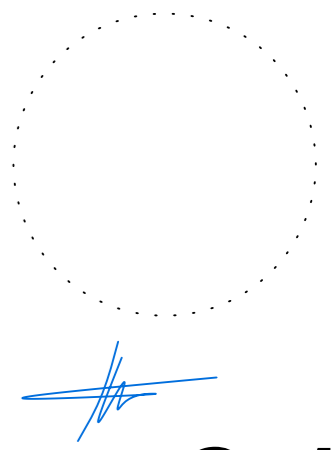



KOORDINAČNÝ VÝKRES
 TRIEDA ARM. GEN. L. SVOBODU – ADLEROVA
 MIERKA 1 : 1000

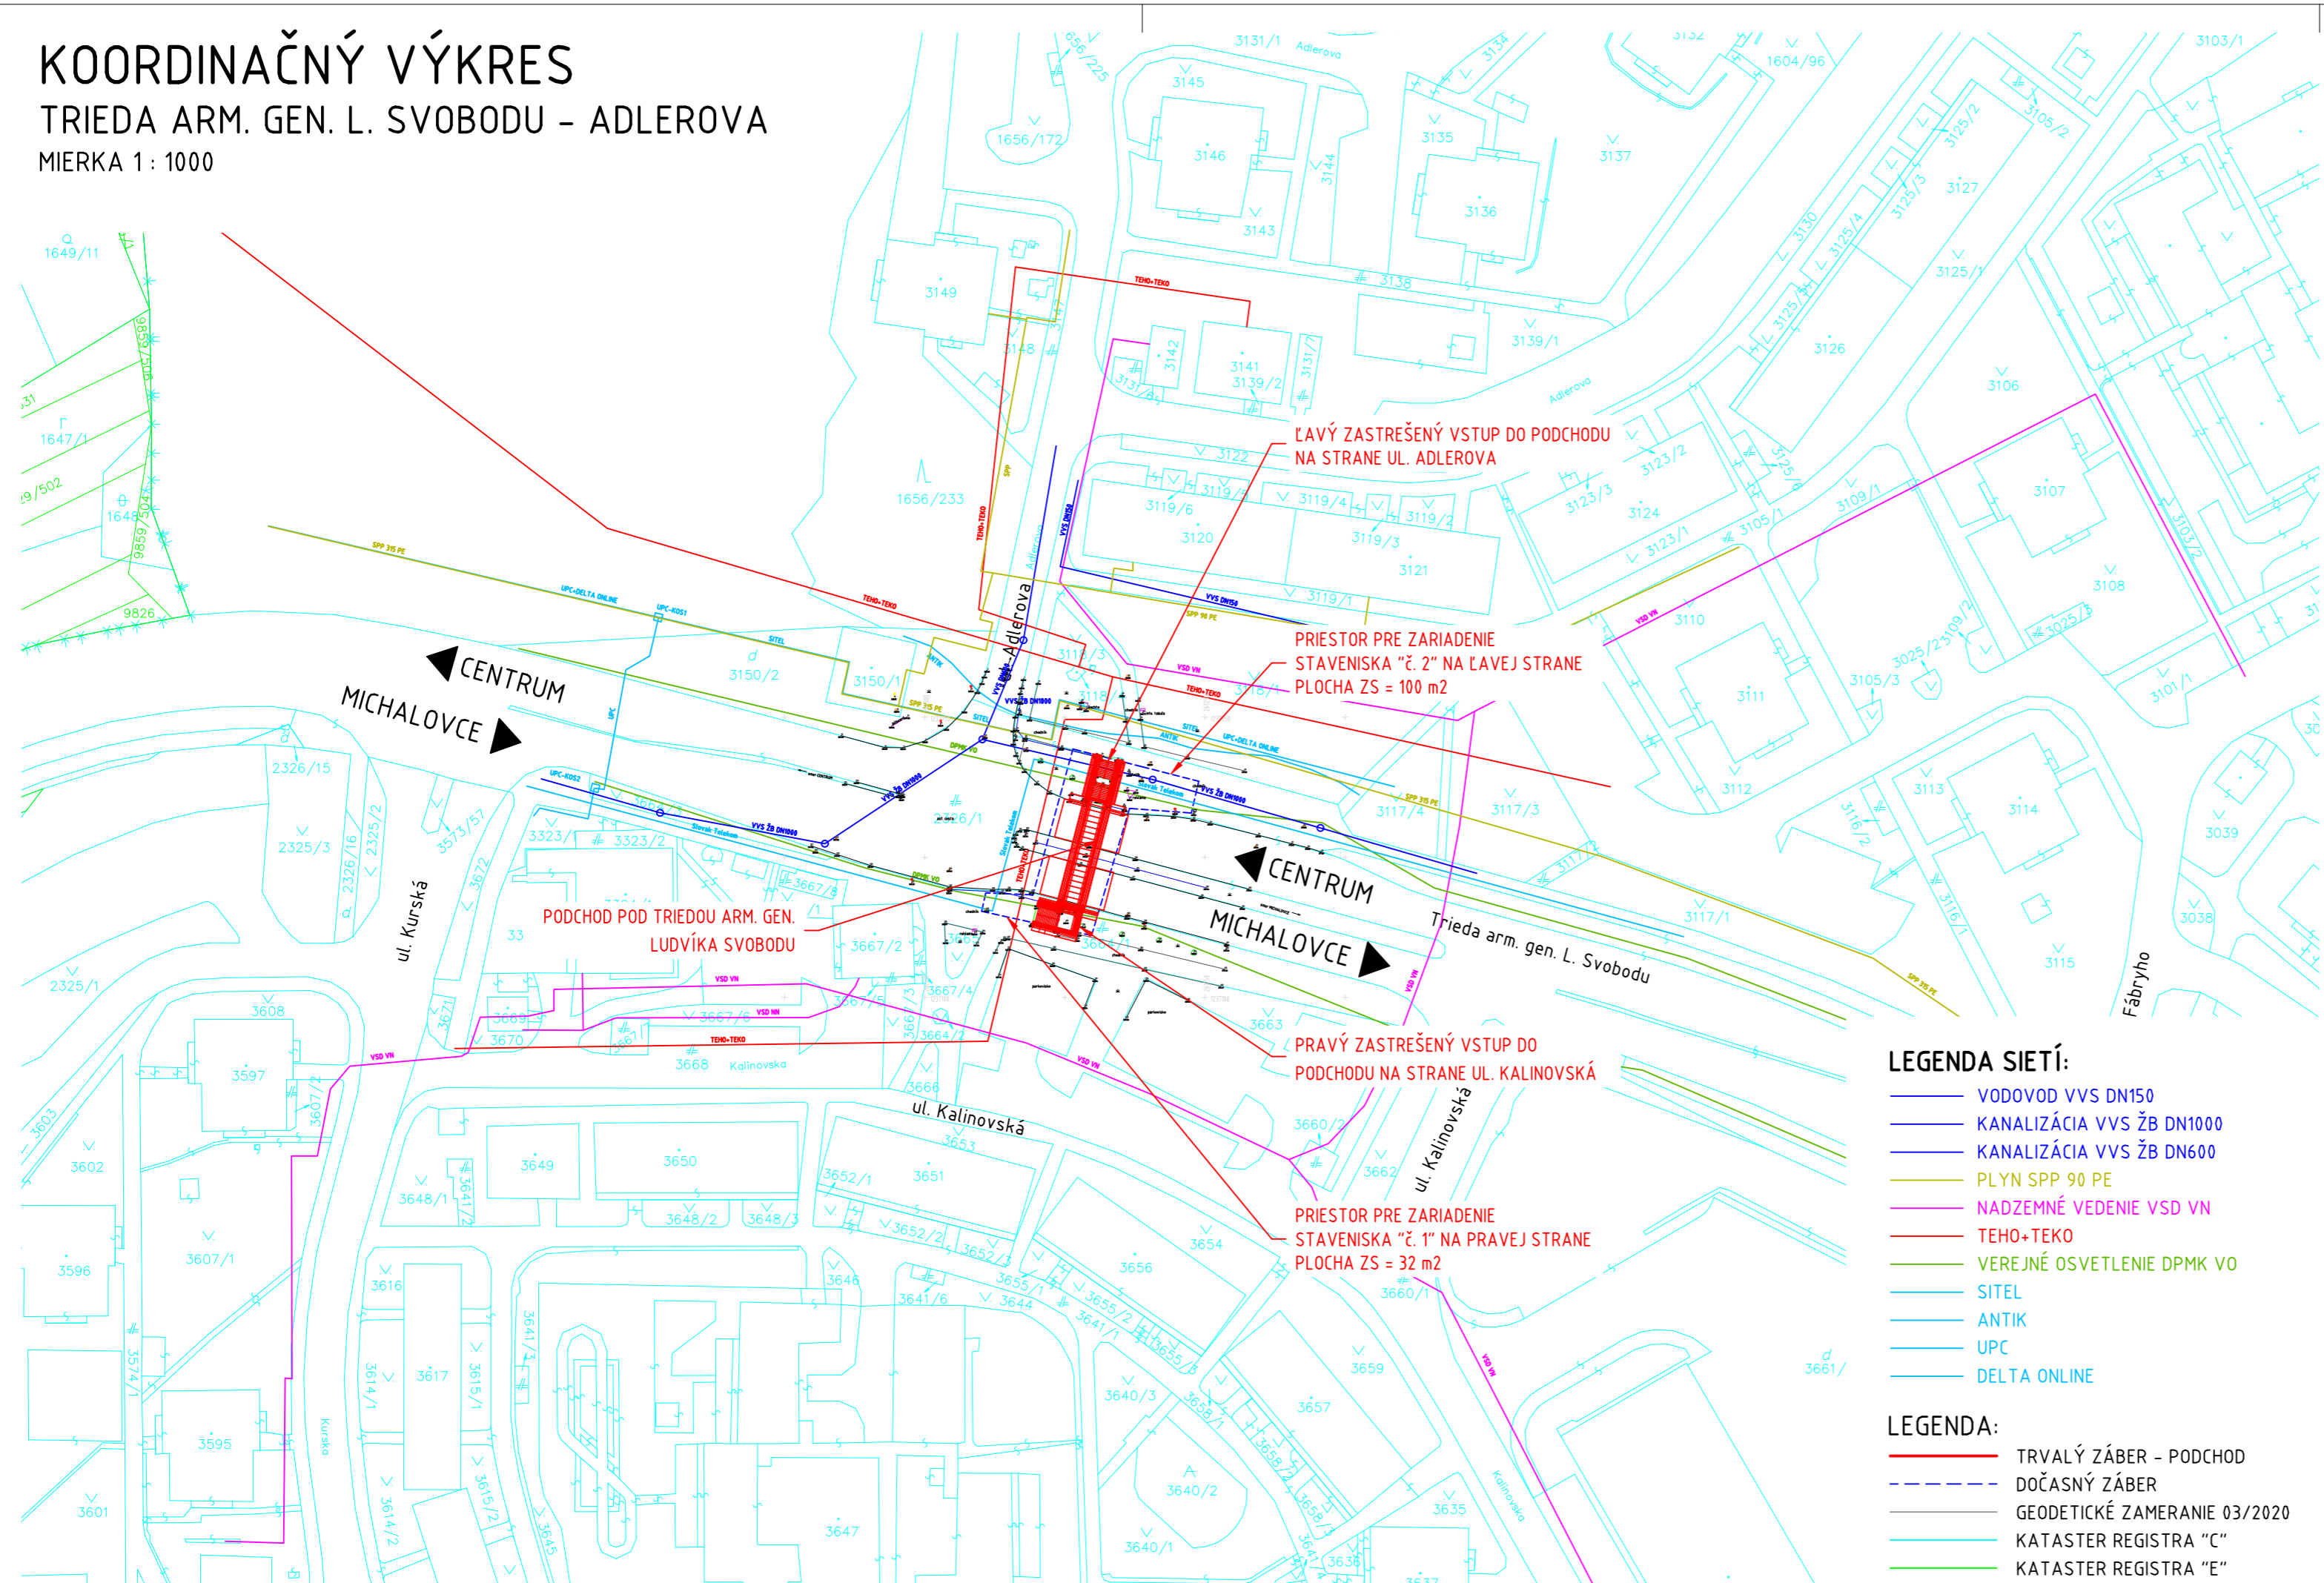

C.1

K.ú. Furča
 Súradnicový systém: S-JTSK, realizácia JTSK
 Výškový systém: Bpv

VYPRACOVAL: ING. V. TÓTH		HL. INŽ. PROJEKTU: ING. V. TÓTH		<div>ZHOTOVITEL:  Somolického 1/B, 811 06 Bratislava I. Telefon: +421 2 59 308 261 Fax: +421 2 59 308 260 E-mail: info@tunroad.sk</div>	
ZOD. PROJEKTANT: ING. V. TÓTH		TECH. KONTROLA: ING. K. KUNDRÁT, CSc.			
OBJEDNÁVATEL: Mesto Košice, Trieda SNP 48/A Košice, 040 11					
KRAJ: Košický samosprávny kraj		OKRES: KOŠICE			
STAVBA: PODCHOD TRIEDA ARM. GEN. L. SVOBODU – ADLEROVA, KOŠICE – REKONŠTRUKCIA					
ČASŤ STAVBY: KOORDINAČNÝ VÝKRES					
				ČÍSLO ZÁKAZKY:	TP-2020/013/01
				STUPEŇ:	DSPRS
				DÁTUM:	05/2020
				FORMÁT:	3x A4
				MIERKA:	1:1000
				ČÍSLO PRÍLOHY:	SÚPRAVA: C.1