



DOKUMNETÁCIA PÔVODNÉHO STAVU  
SO 201-00 PODCHOD ADLEROVA


PÔDORYS  
PODCHOD POD TRIEDOU ARM. GEN. L. SVOBODU  
ADLEROVA (ZAST. KALINOVSKÁ)  
MIERKA 1 : 50

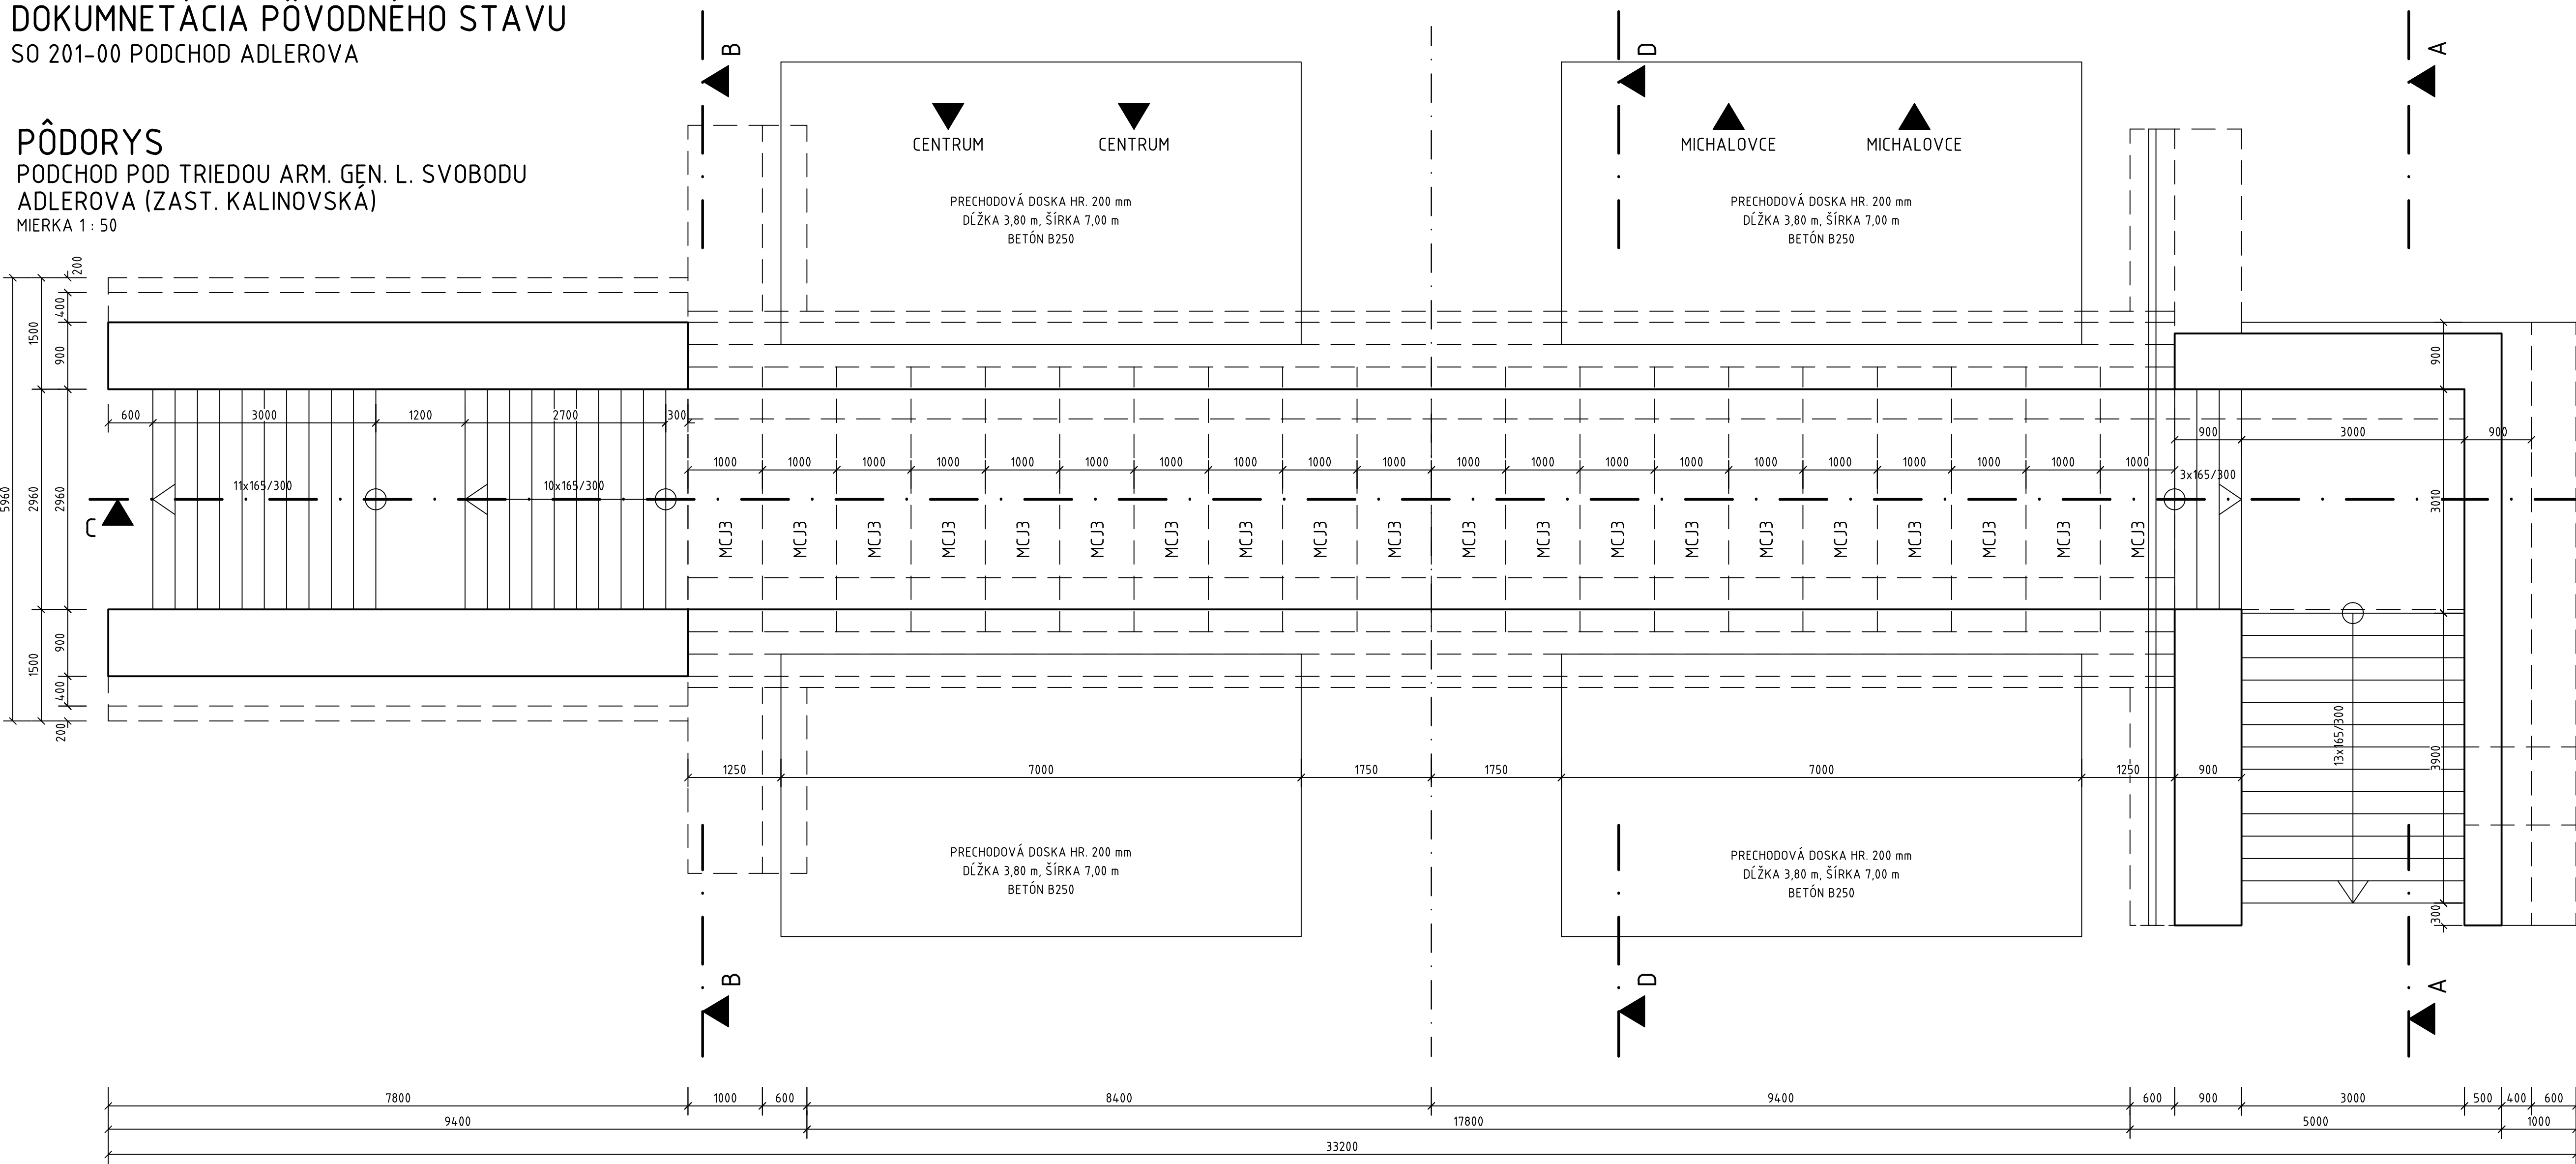


POZDĹŽNY REZ C-C  
REZ OSOU PODCHODU  
MIERKA 1 : 50

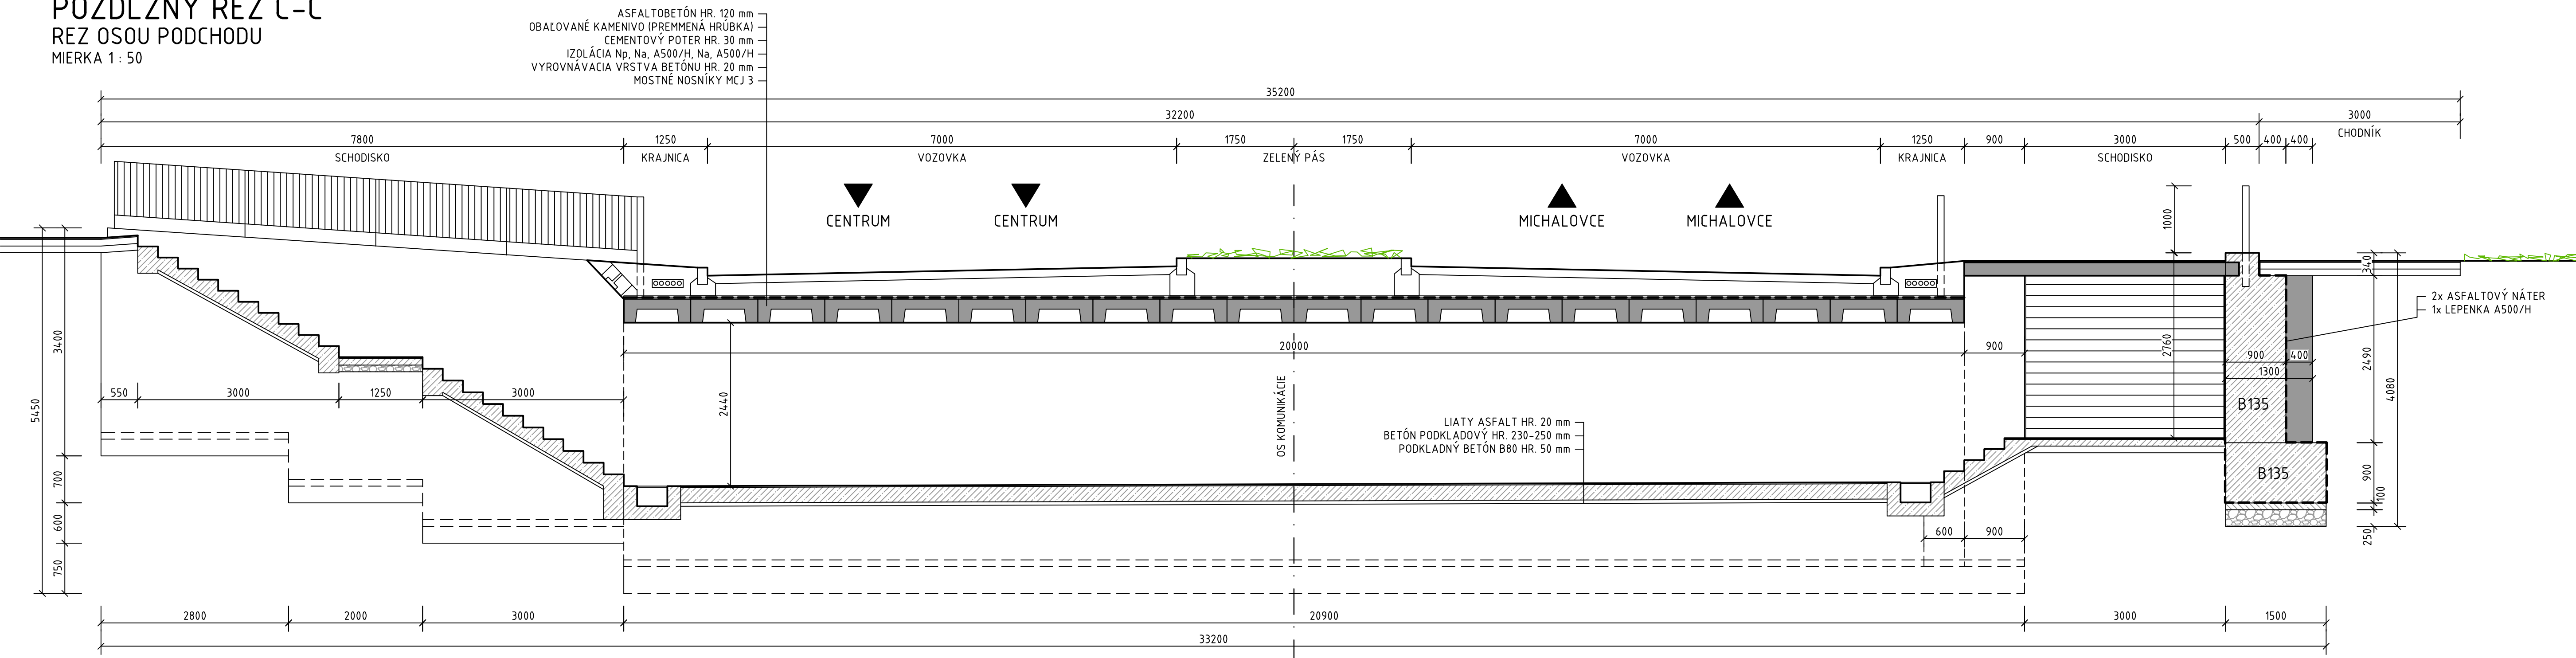


PRIEČNY REZ A-A  
REZ VSTUPOM VPRAVO  
MIERKA 1 : 50

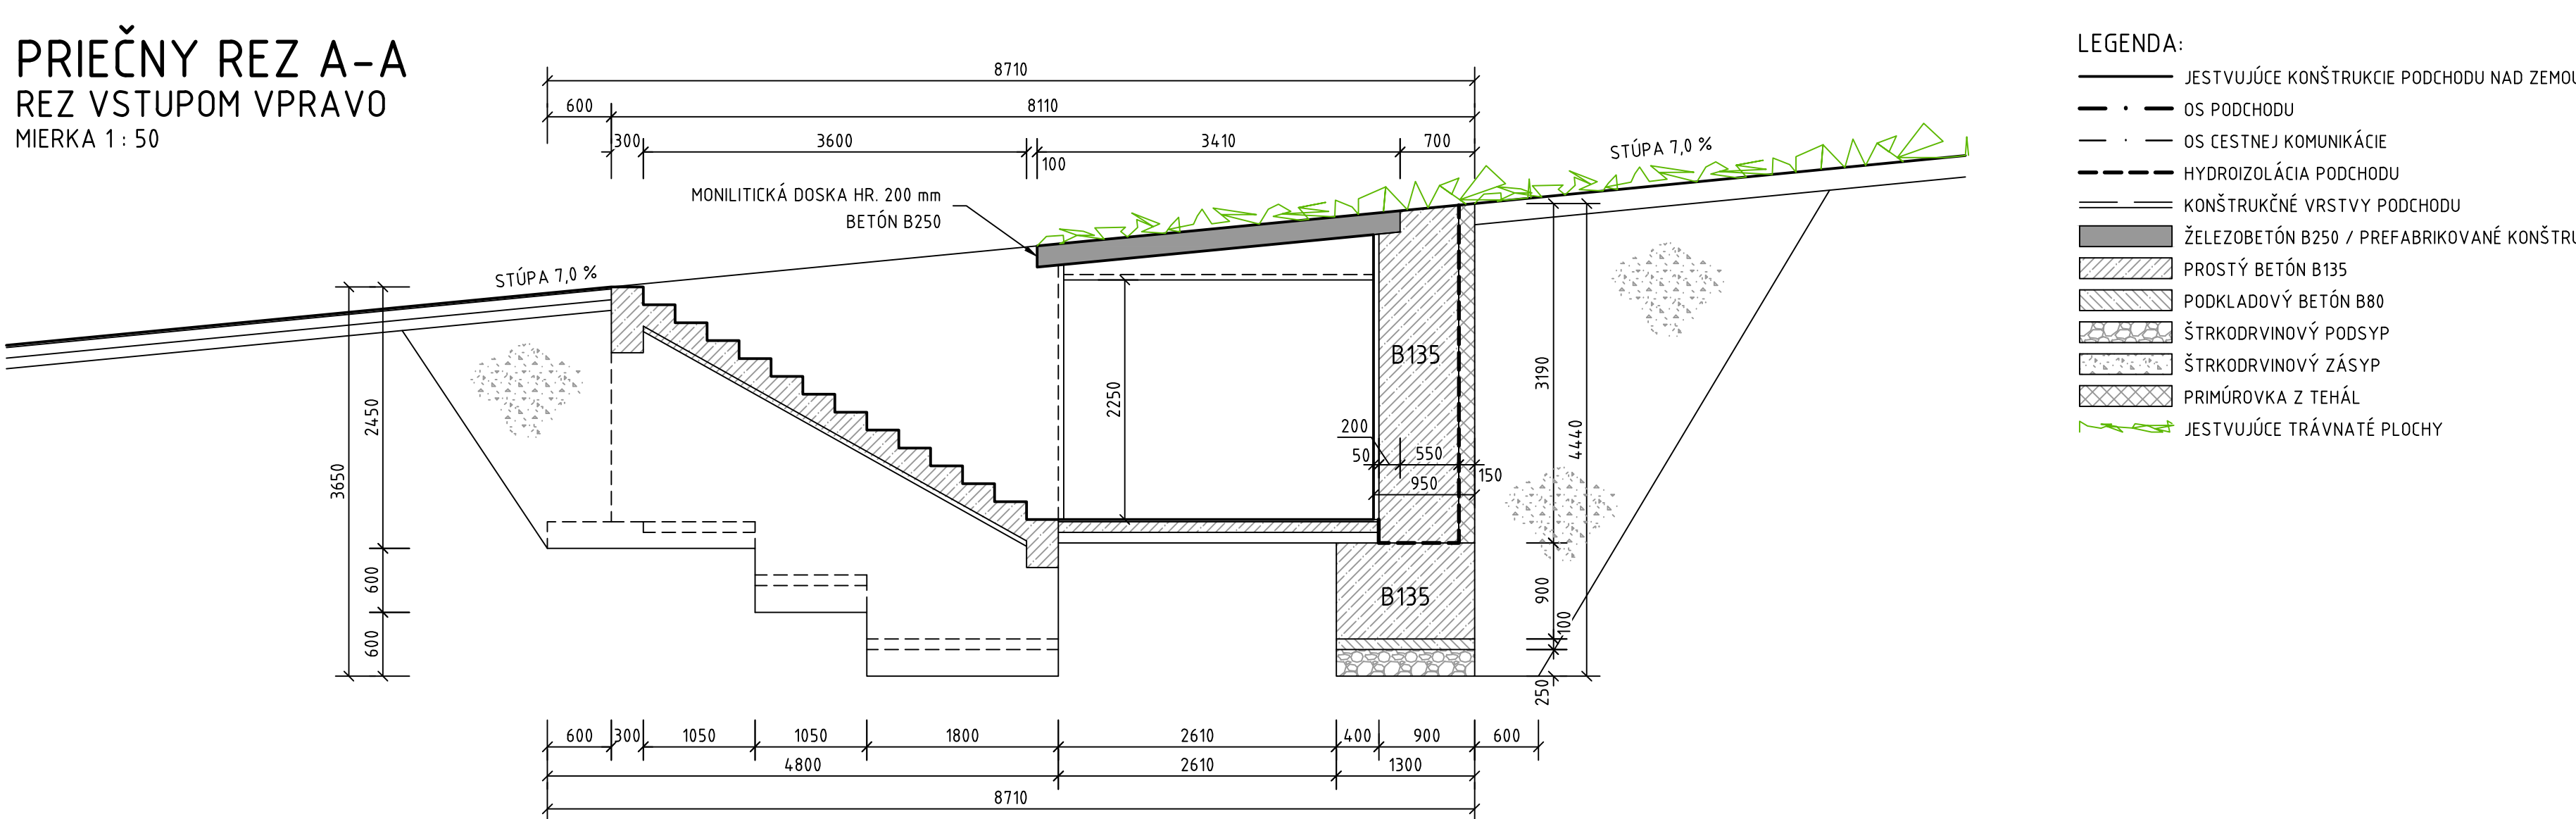

PRIEČNY REZ D-D  
REZ PODCHODOM  
MIERKA 1 : 50

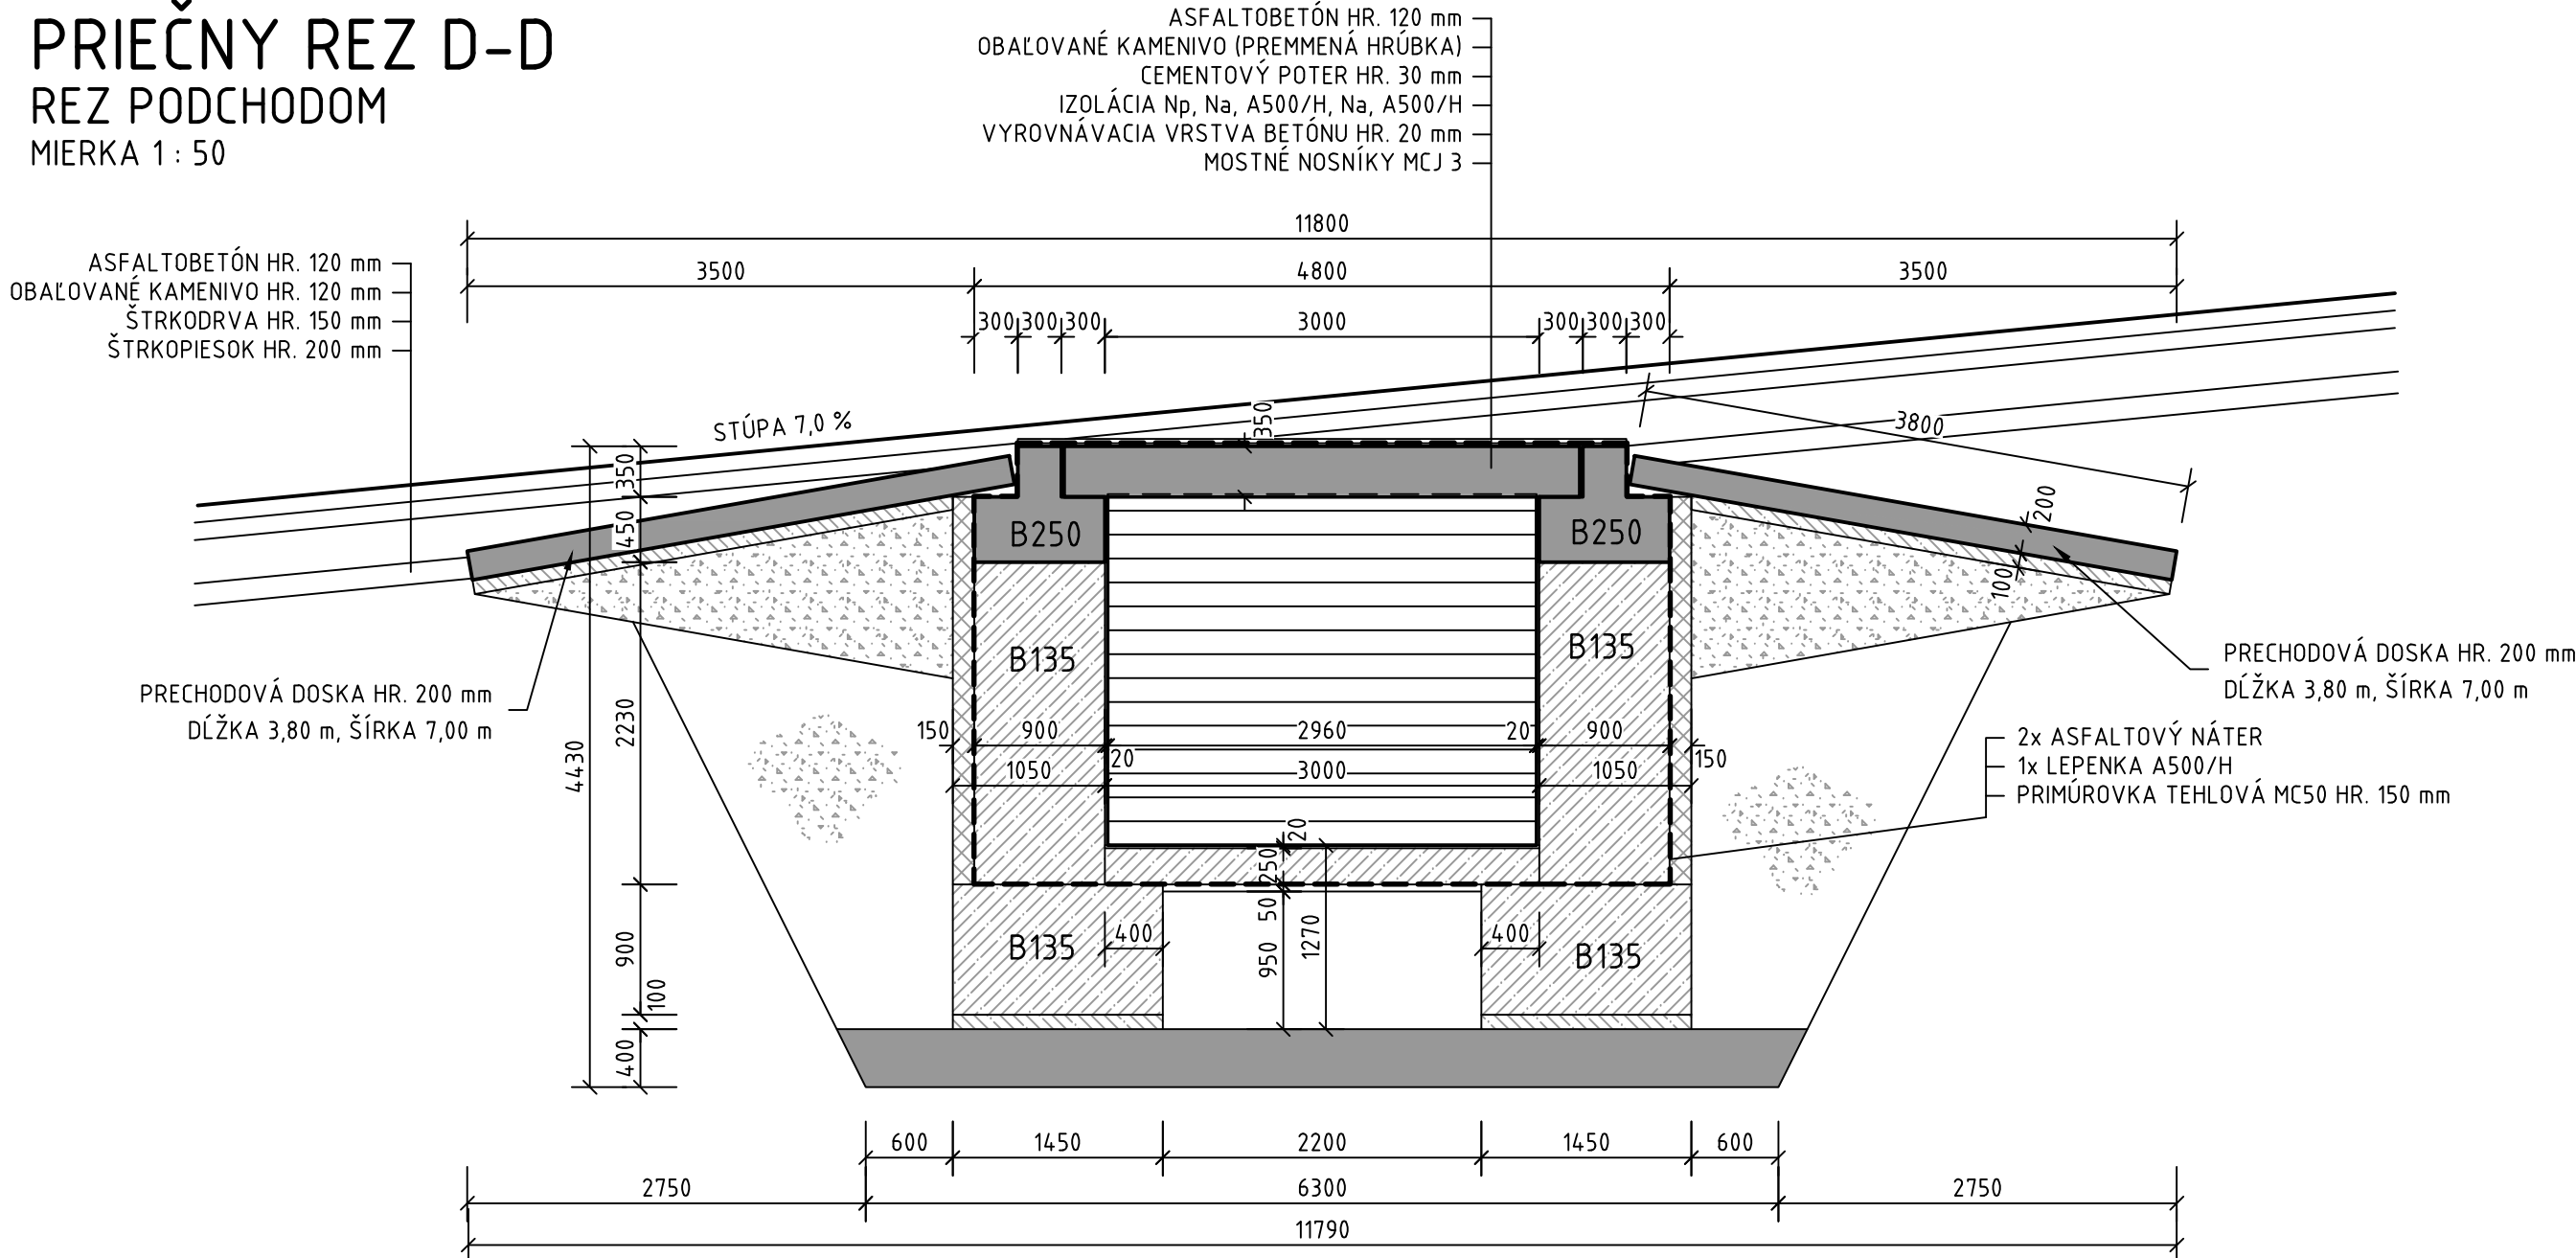

PRIEČNY REZ B-B  
REZ VSTUPOM VĽAVO  
MIERKA 1 : 50

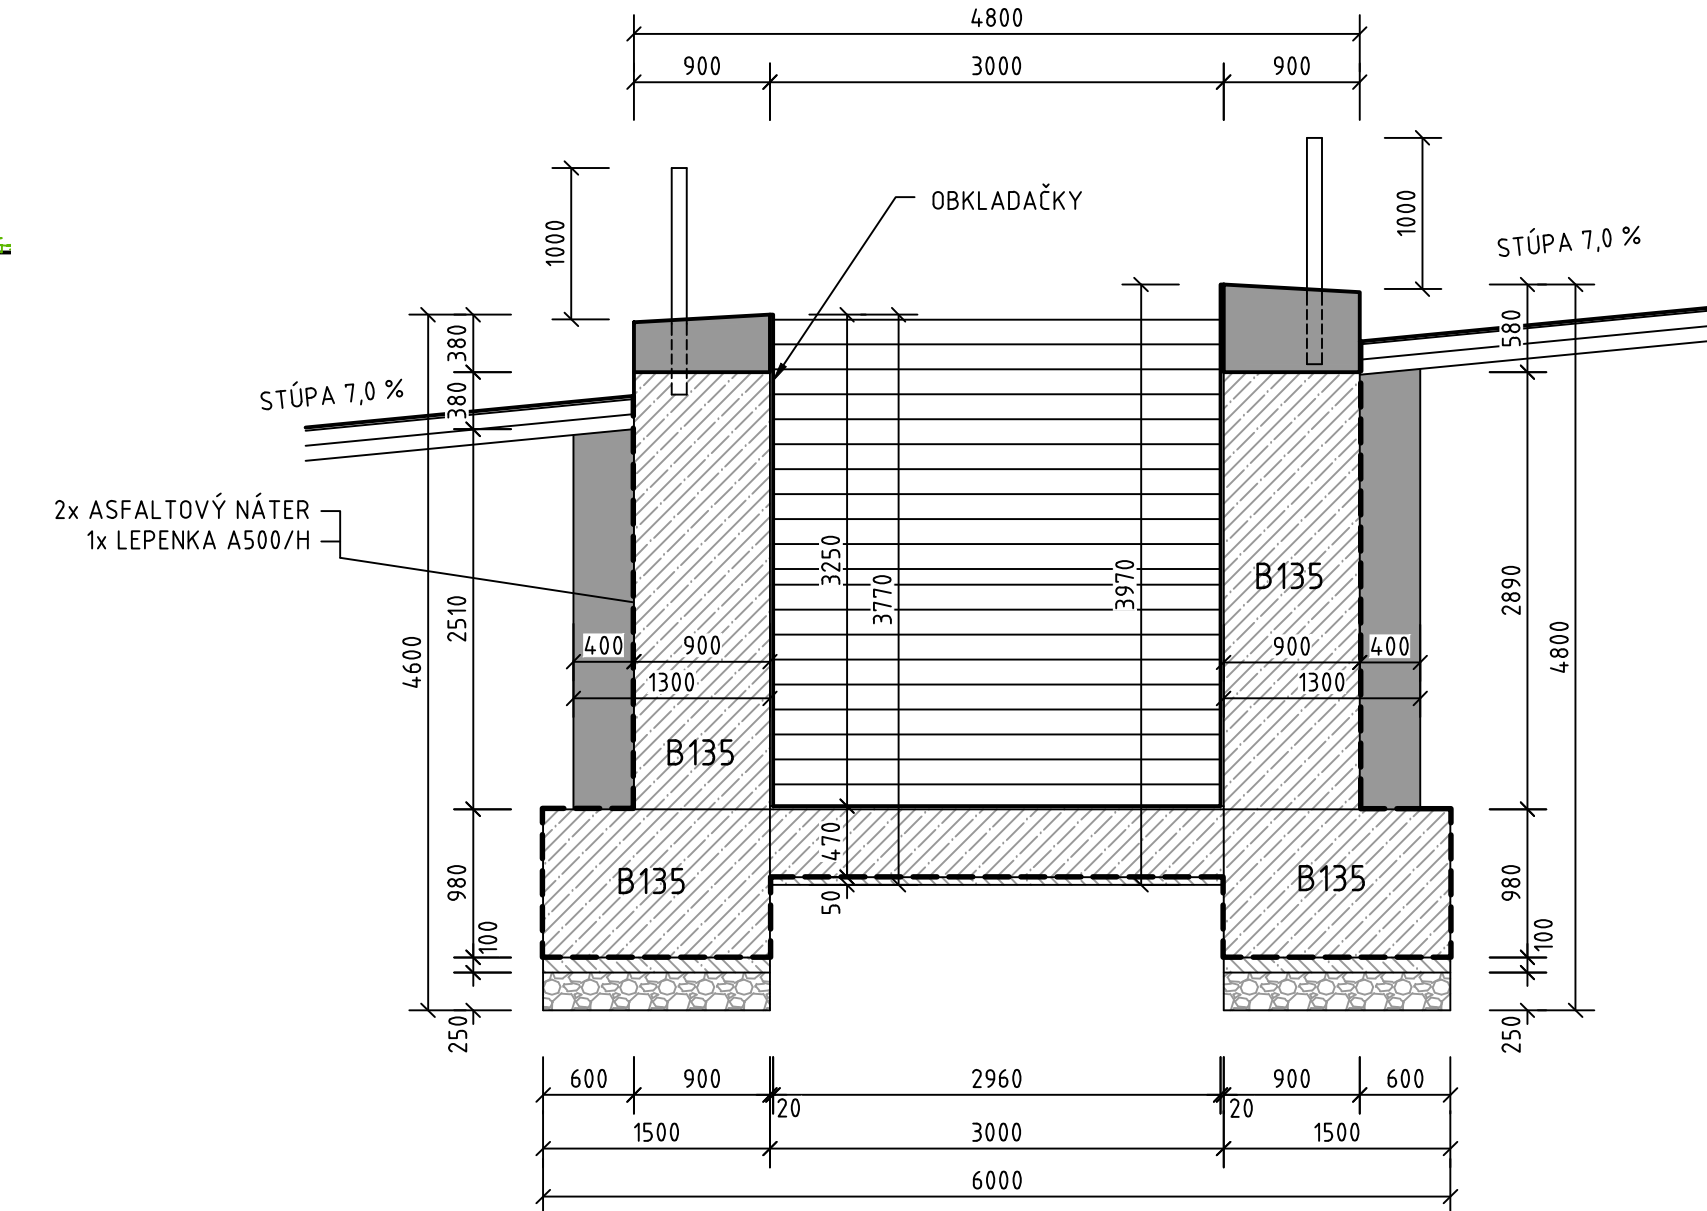

VYPRACOVANÉ: ING. V. TÓTH	HL. INŽ. PROJEKTU ING. V. TÓTH	ZHOTOVITEĽ: <b>TUNROAD ENGINEERING</b>
ZOD. PROJEKTANT: ING. V. TÓTH	TECH. KONTROLA: ING. K. KUNDRÁT, CSc.	Slovakia 110, 811 06 Bratislava I. Tel: +421 2 59 388 261 Fax: +421 2 59 388 260 E-mail: info@tunroad.sk
OBJEDNÁVATEĽ: Mesto Košice, Trieda SNP 48/A Košice, 040 11	OKRES: KOŠICE	ČÍSLO ZÁKAZKY: TP-2020/03/01
STAVBA: PODCHOD TRIEDA ARM. GEN. L. SVOBODU - ADLEROVA, KOŠICE - REKONŠTRUKCIA	STUPEŇ: DSPRS	DÁTUM: 05/2020
ČASŤ STAVBY: PODCHOD ADLEROVA	FORMÁT: 12x A4	MIERKA: 1:50
PRÍLOHA: DOKUMNETÁCIA PÔVODNÉHO STAVU	ČÍSLO PRÍLOHY: 03	SÚPRAVA

201-00