

VZOROVÝ REZ  
ULOŽENIE CHRÁNIACICH POTRUBÍ A POTRUBÍ  
V SPEVNENÝCH PLOCHÁCH (TREE PARKER SYTÉM)

M 1:20

PANEL PRE VEDENIE KOREŇOV  
GEOSIEŤOVINA

ZÁHRADNICKÁ ZEMINA

CEMENTOVÝ BETÓN C30/37-XF4-Dmax32 CB III

ŠTRKODRVA 45Gc

PODKLADNÁ A DRENÁŽNA VRSTVA FR 32-63 HR.300mm

- ① CHRÁNIČKA KOPOFLEX 40mm
- ② KÁBEL H07RNF 4x2,5mm2 VEDENÝ K FRE. MENIČU – MIN. VZDIALENOSŤ 500MM OD OSTATNÉHO VEDENIA
- ③ KÁBEL H07RNF 4x2,5mm2
- ④ KÁBEL CYKY-J 3 x 1,5 mm2
- ⑤ RÚRKA OHYBNÁ (CHRÁNIČKA) 20mm
- ⑥ KÁBEL IRC 13 x 0,8mm2
- ⑦ KÁBEL F-CY-OZ 2X0,5mm2
- ⑧ POTRUBIE HDPE 40x2,4mm PN10
- ⑨ POTRUBIE LDPE 32x3mm PN6

VZOROVÝ REZ  
ULOŽENIE POTRUBÍ A KÁBLOV  
V NESPEVNENÝCH PLOCHÁCH

M 1:10

TRÁVNIK

ZAHUMUSOVANIE

ZÁHRADNICKÁ ZEMINA

- ① VÝKOP 150mm x 400mm
- ② PODZEMNÉ KVAPKOVACIE POTRUBIE
- ③ POTRUBIE HDPE 40x2,4mm PN10
- ④ POTRUBIE LDPE 32x3mm PN6
- ⑤ ZÁVLAHOVÝ KÁBEL

VZOROVÝ REZ  
ULOŽENIE CHRÁNIACICH POTRUBÍ  
V SPEVNENÝCH PLOCHÁCH

M 1:10

ASFALTOVÝ BETÓN

ASFALTOVÝ SPOJOVACÍ POSTREK

ASFALTOVÝ BETÓN


ASFALTOVÝ INFILTRAČNÝ POSTREK

CEMENTOM STMELENÁ ZMES

ŠTRKODRVA FR. 0-63

ZEMINA

- ① VÝKOP 150mm x 400mm
- ② POTRUBIE HDPE 40x2,4mm PN10
- ③ CHRÁNIČKA 63mm
- ④ CHRÁNIČKA 40mm
- ⑤ KÁBEL CYKY-J 3 x 1,5 mm2
- ⑥ RÚRKA OHYBNÁ (CHRÁNIČKA) 20mm
- ⑦ KÁBEL IRC 13 x 0,8mm2
- ⑧ KÁBEL H07RNF 4x2,5mm2

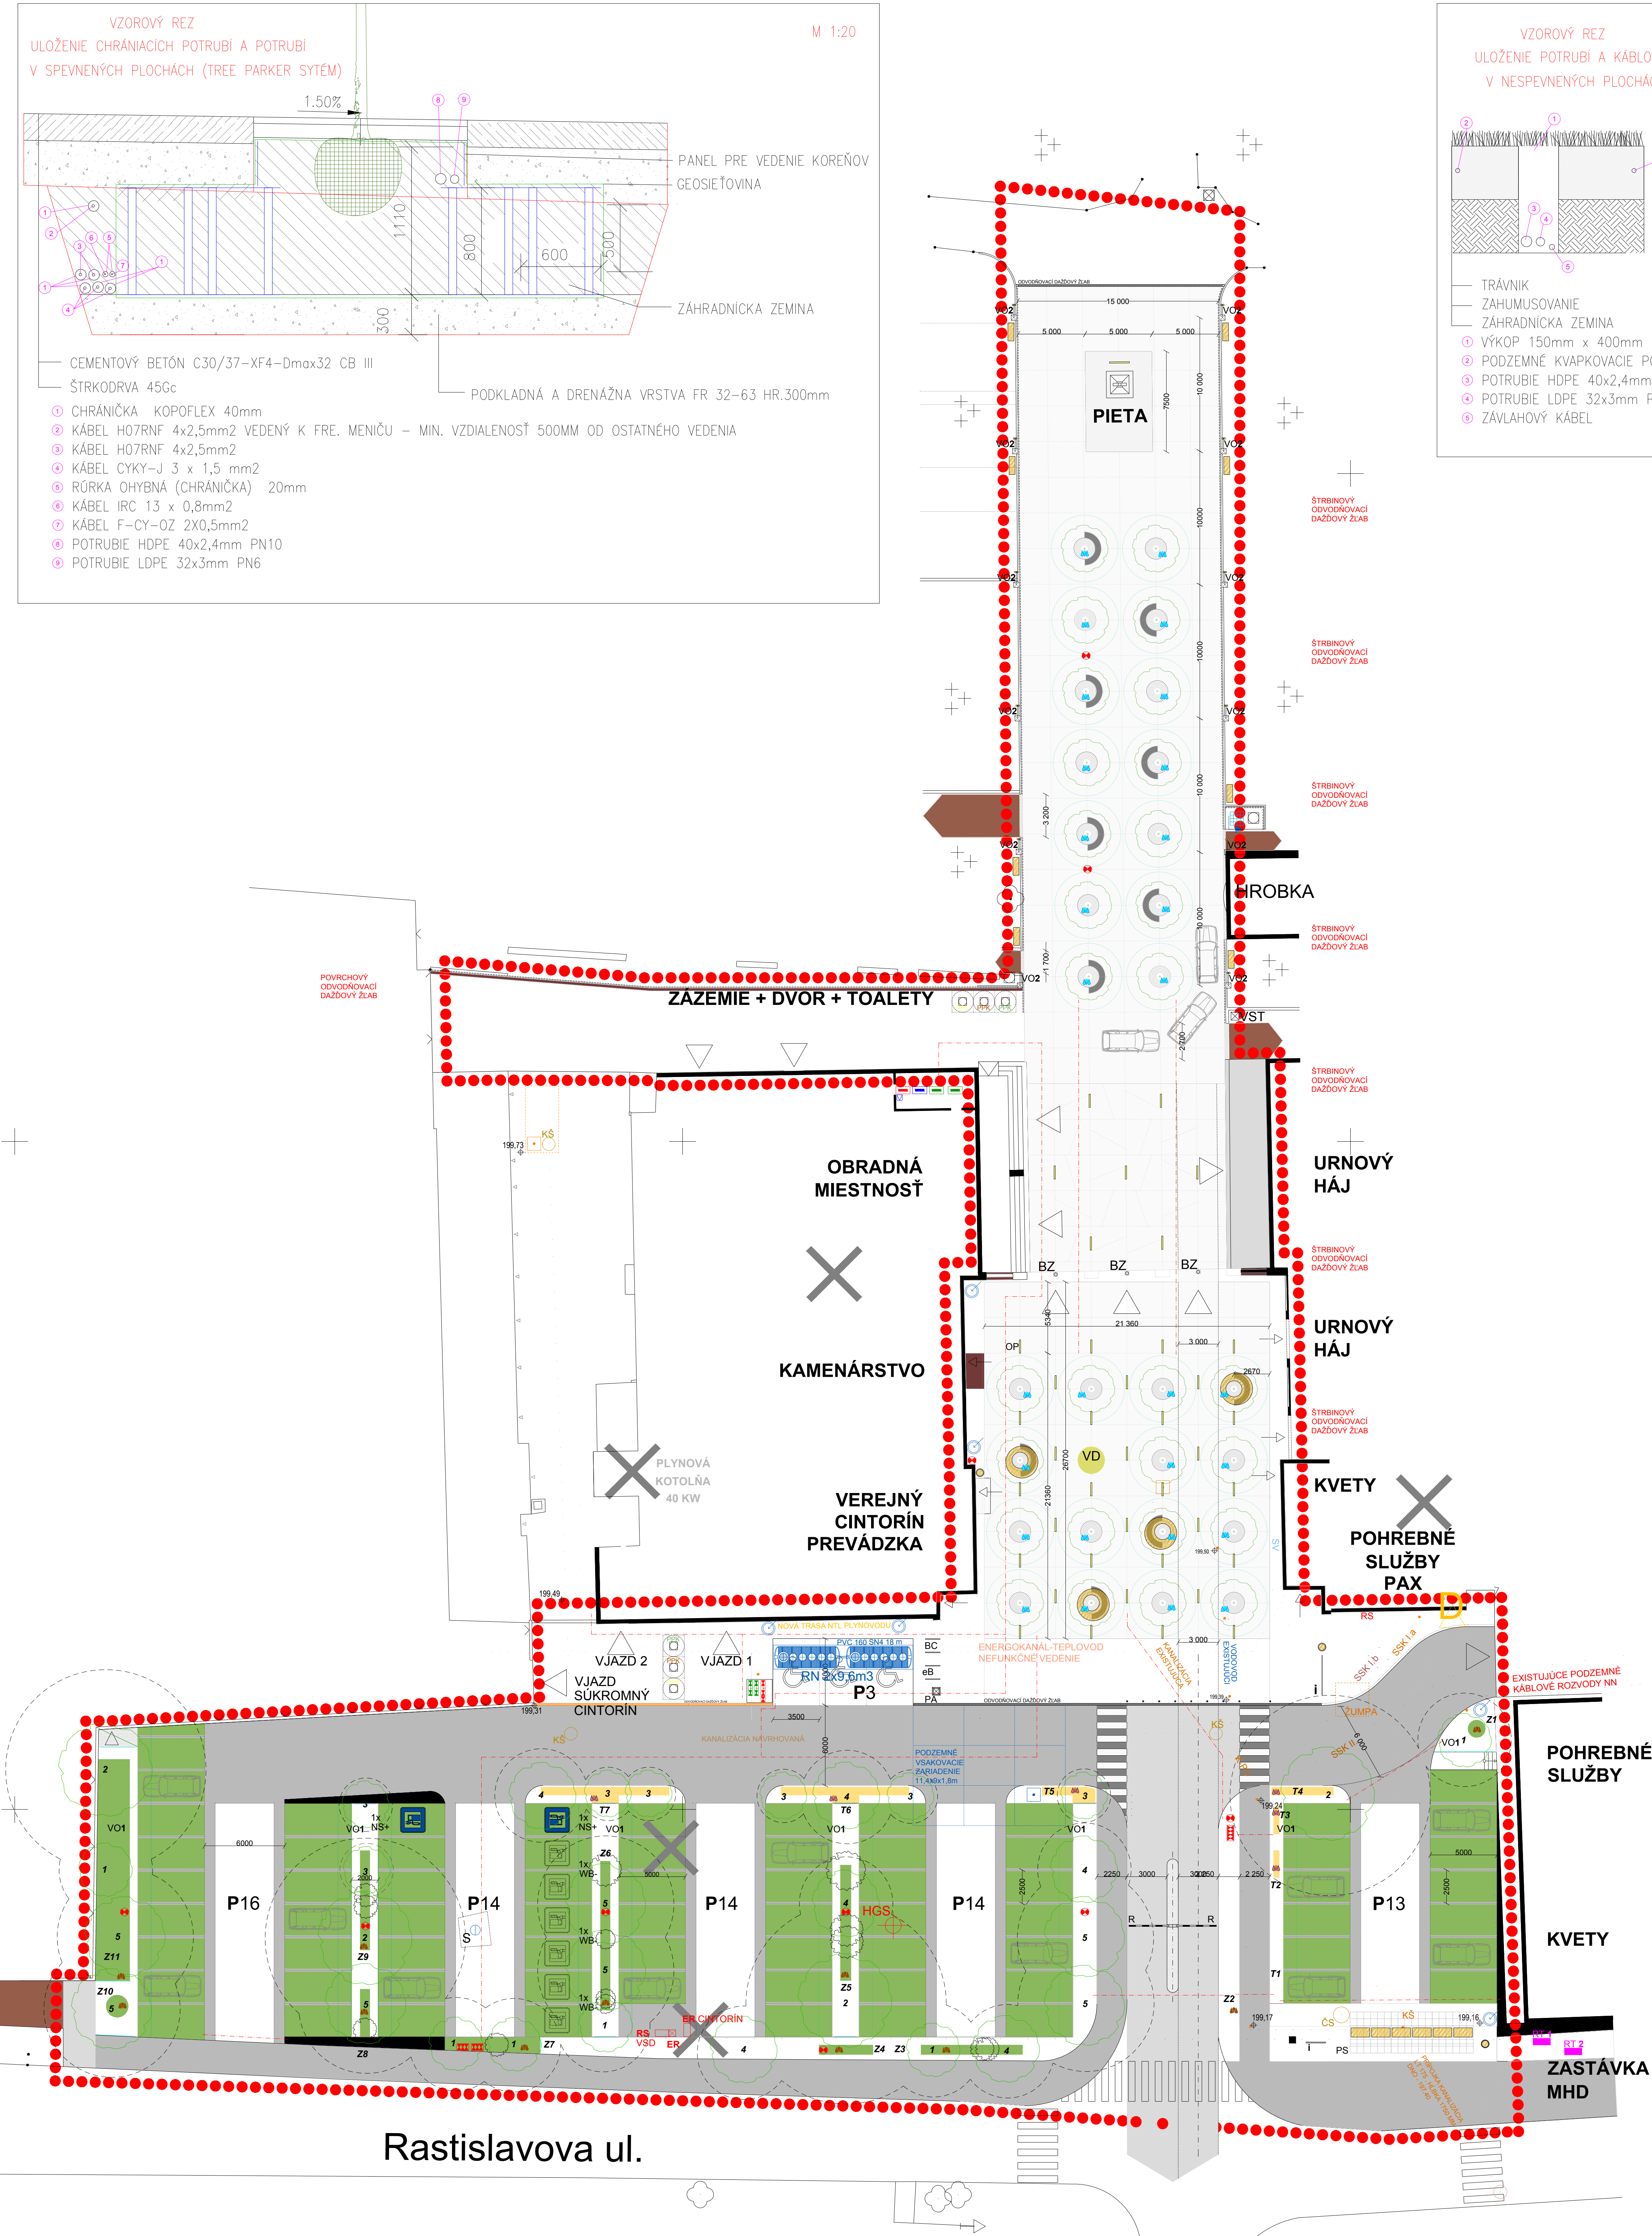

LEGENDA ZAVLAŽOVANIE :	
	Vedenie chrániacich potrubí

±0,000 =.../OBJEKT/

SADA

**STOA architekti**

STOA architekti, s.r.o., SLOVENSKÁ 28, 080 01 PREŠOV  
TEL.: 00421-903 553 049, E-MAIL: stoa.architekti@gmail.com

GENERÁLNY PROJEKTANT:

STAVEBNÍK:

MIESTO STAVBY:

STAVBA:

MESTO KOŠICE, MAGISTRÁT MESTA KOŠICE, TRIEDA SNP 48/A, 040 11 KOŠICE - ZÁPAD

RASTISLAVOVA 83, 040 01 KOŠICE

VEREJNÝ CINTORÍN - VSTUPNÁ ČASŤ

STUPEŇ:

DOKUMENTÁCIA PRE STAVEBNÉ POVOLENIE

ARCHITEKT:

ZODPOVEDNÝ PROJEKTANT:

VYPRACOVAL:

STAVEBNÝ OBJEKT - ČASŤ :

OBŠAH:

POZNÁMKA:

ING ARCH.A. MACEJKOVÁ, ING ARCH.M. MACEJKO, ING ARCH.A. MACEJKO

Mgr. Ondrej Dura

STAVEBNÝ OBJEKT - ČASŤ : Závlahový systém - vedenie chrániacich potrubí

OBŠAH:

POZNÁMKA:

DÁTUM:

MIERKA:

FORMÁT:

SKRATKA ČASTÍ / Č. VÝKRESU:

DSP

APRIL 2022

1:200

12xA4