



POHLAD JUHOVÝCHODNÝ

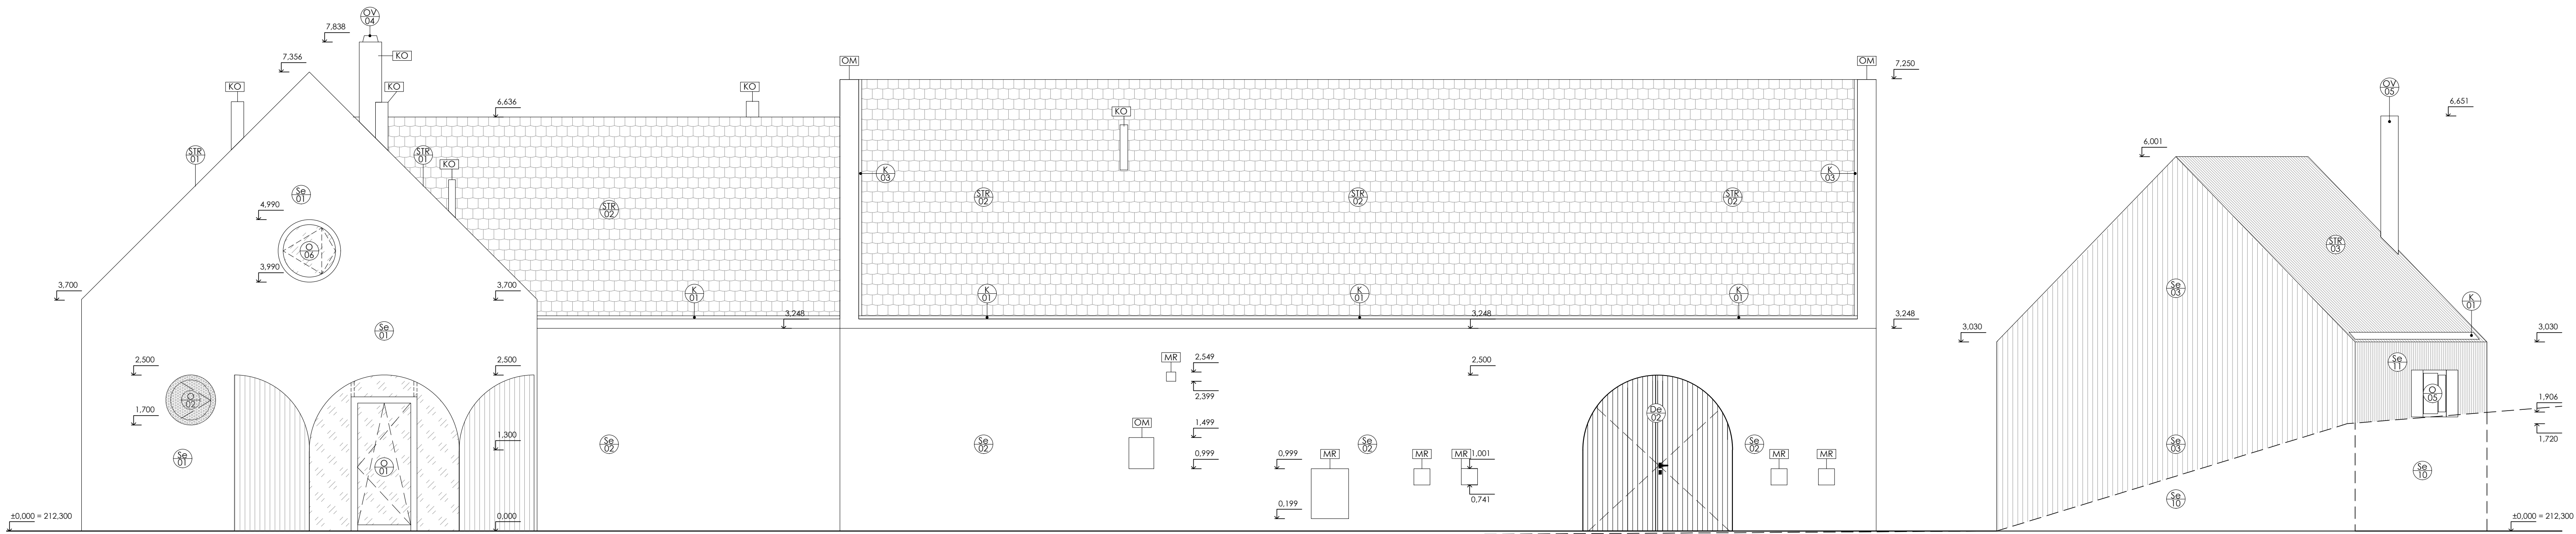

POHLAD SEVEROVÝCHODNÝ

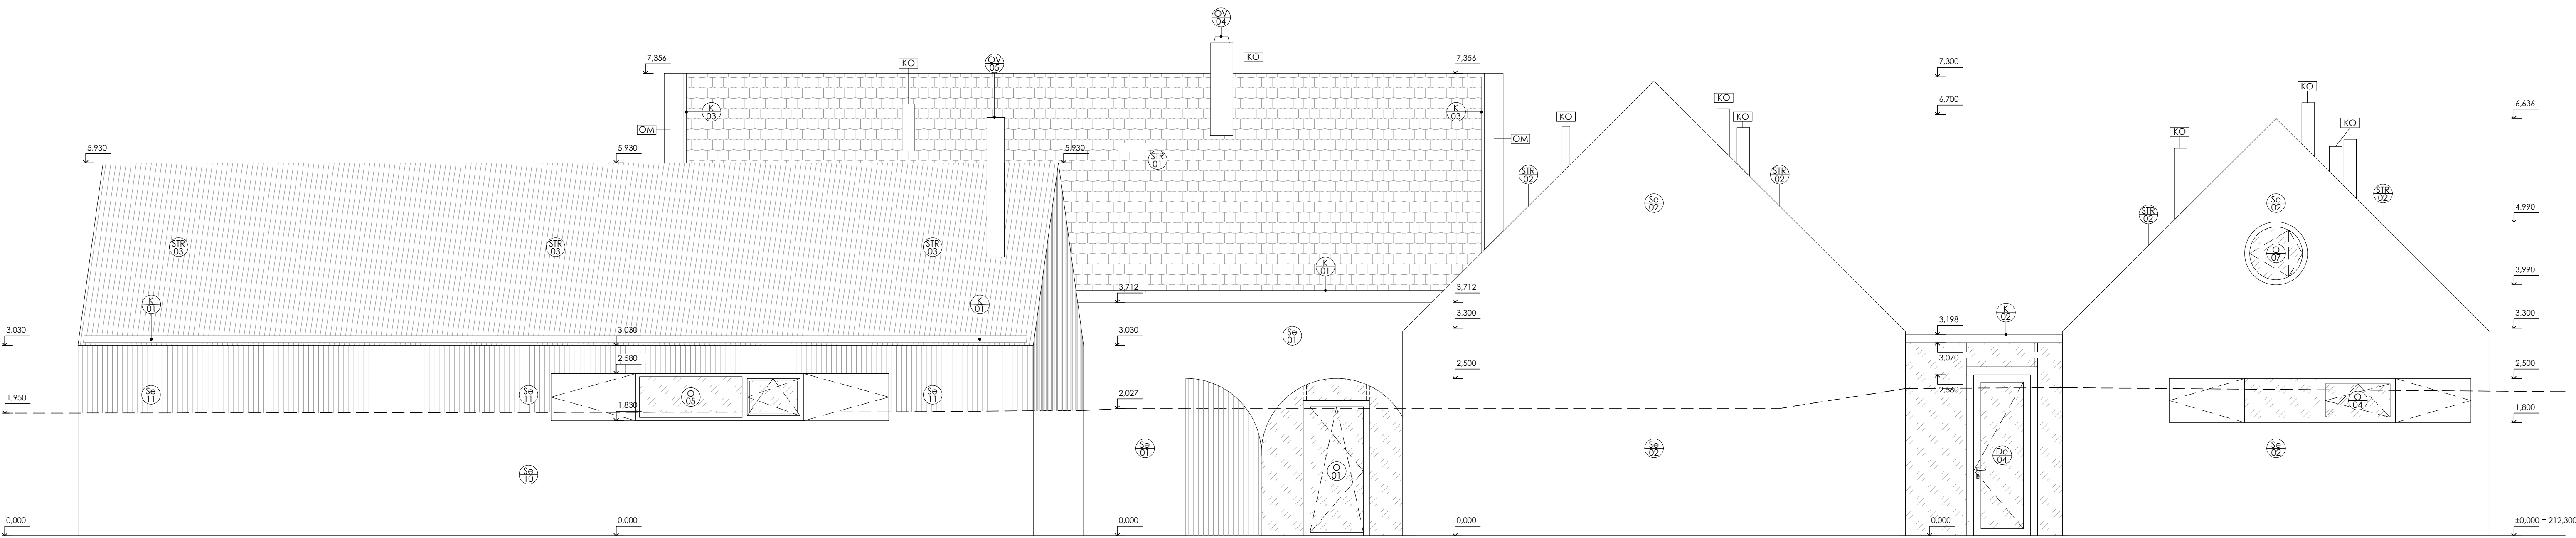

POZNÁMKY

- BLIŽŠIE VÝPISY PRÁČ PSV SÚ UVEDENÉ VO VÝPISOCH KONŠTRUKCIÍ PSV
- ROZMERY MŮROV SÚ KÓTOVANÉ VÝROBNÝMI ROZMERMÍ KUSOVÝCH STAVÍV
- SVETLÁ VÝŠKA MIESTNOSTÍ JE BEZ HRUBKY OMIETKY ČI INEJ POVRCHOVEJ ÚPRAVY STROPU
- PRI VÝSTAVBE JE NUTNÉ DODRŽAŤ PREDPISY A ŠPECIFIKÁCIE PODLA NARIADENÍ VÝROBCOV MATERIÁLOV A PRVKOV, KTORÉ NIE SÚ V PROJEKTE BLIŽŠE ŠPECIFIKOVANÉ
- PRI NESPECIFIKOVANÍ KITERIÍ JE NUTNÉ DODRŽAŤ ZÁKONY, TECHNICKÉ NORMY A PREDPISY VÝROBCOV
- PRED VÝROBOU OKENNÝCH A DVERNÝCH KONŠTRUKCIÍ JE NUTNÉ PREVERÍŤ SKUTOČNÉ ROZMERY STAVEBNÝCH OTVOROV, PREVERÍŤ SPRÁVNOSŤ VÝPISOV PRVKOV
- VŠETKY PRESTUPY V POŽIARNO DELUACIACH KONŠTRUKCIÁCH UTEŠNÍŤ PRÍSLUŠNOU POŽIARNOU UPČÁVKOU PODLA PROJEKTU PO

LEGENDA POLOŽKY

- PODLAHA EXTERIÉR, PODROBNÝ POPIS VÍD, VÝPIS PODLÁH
- PODLAHA INTERIÉR, PODROBNÝ POPIS VÍD, VÝPIS PODLÁH
- STENY EXTERIÉR, PODROBNÝ POPIS VÍD, VÝPIS STEN
- STENY INTERIÉR, PODROBNÝ POPIS VÍD, VÝPIS STEN
- STRECHY, PODROBNÝ POPIS VÍD, VÝPIS STRECH
- PODHLADY INTERIÉR, PODROBNÝ POPIS VÍD, VÝPIS PODHLADOV
- ZÁMOČNÍCKY VÝROBOK
- KLIMPIARSKY VÝROBOK
- POLOŽKY DVERE - INTERIÉROVÉ
- POLOŽKY DVERE - EXTERIÉROVÉ
- POLOŽKY OKNÁ
- ZASKLENÁ STENA
- STREŠNÁ VÝPLŇ
- OSTATNÉ VÝROBKY
- VENTILÁCIE KOMÍNŮ - RIŠENIE PODLA PROFESIE ZTI / VTI
- FARBA RAL 9016 DOPRAVNÁ BELA
- VENTILÁCIE MREŽKY - RIŠENIE PODLA PROFESIE ZTI / VTI
- FARBA RAL 9016 DOPRAVNÁ BELA
- OMIETKY - FAREBNÉ PREVEDENIE - BELA LIFE 0019

REVIZIA Č. POPIS

SEVERNÁ / PLOŠŤA / POPIS

±0.000 = 212.300

ADRESA / MESTO STAVBY
PARCELA Č.: 2362/5, 2370/1, 2370/2, 2366/9, 2366/10, 2366/11, 2366/12, 2367/2

VINÁRSTVO S
STREKOV

INVESTOR:

STON a.s. UHOVIA 18, 831 01 BRATISLAVA

GENERALNY PROJEKTANT:

WHAT ARCHITECTS s.r.o.
Dobruška 78,
811 04 BRATISLAVA
IČ: 421 948 735 139
E-mail: office@what.sk

SPRACOVATEL ČASTI:

miestor s.r.o.
Rudinského 78,
831 02 BRATISLAVA
IČ: 421 948 735 139
E-mail: atelier@miestor.sk

NÁZOV VÝKRESU:

POHLAD JUHOVÝCHODNÝ
POHLAD SEVEROVÝCHODNÝ

STUPEN:

REALIZAČNÝ PROJEKT

ČAST: DSO 01.1
ARCHITEKTONICKO STAVEBNÉ RIŠENIE

HLAVNÝ ARCHITEKT PROJEKTU:

what architects s.r.o.

ZODPOVEDNÝ PROJEKTANT:

miestor s.r.o.

VÝKRAOVÁ:

Ing. Ladislav Koday
Ing. Tomáš Horák
Ing. Ján Majerník

MERKA:

1:50

FORMAT:

10 x A4 (1050x594mm)

DATA:

03 / 2020

RP

STUPEN

ČAST

ČÍSLO VÝKRESU

DSO.01.1

12