


LEGENDA ZTI

- TECHNICKÁ KANALIZÁCIA V ZEMI
- Sx STÚPACIE POTRUBIE SPLAŠKOVEJ KANALIZÁCIE
- Vx STÚPACIE POTRUBIE VODOVODU
- Dx STÚPACIE POTRUBIE DAŽDOVEJ KANALIZÁCIE

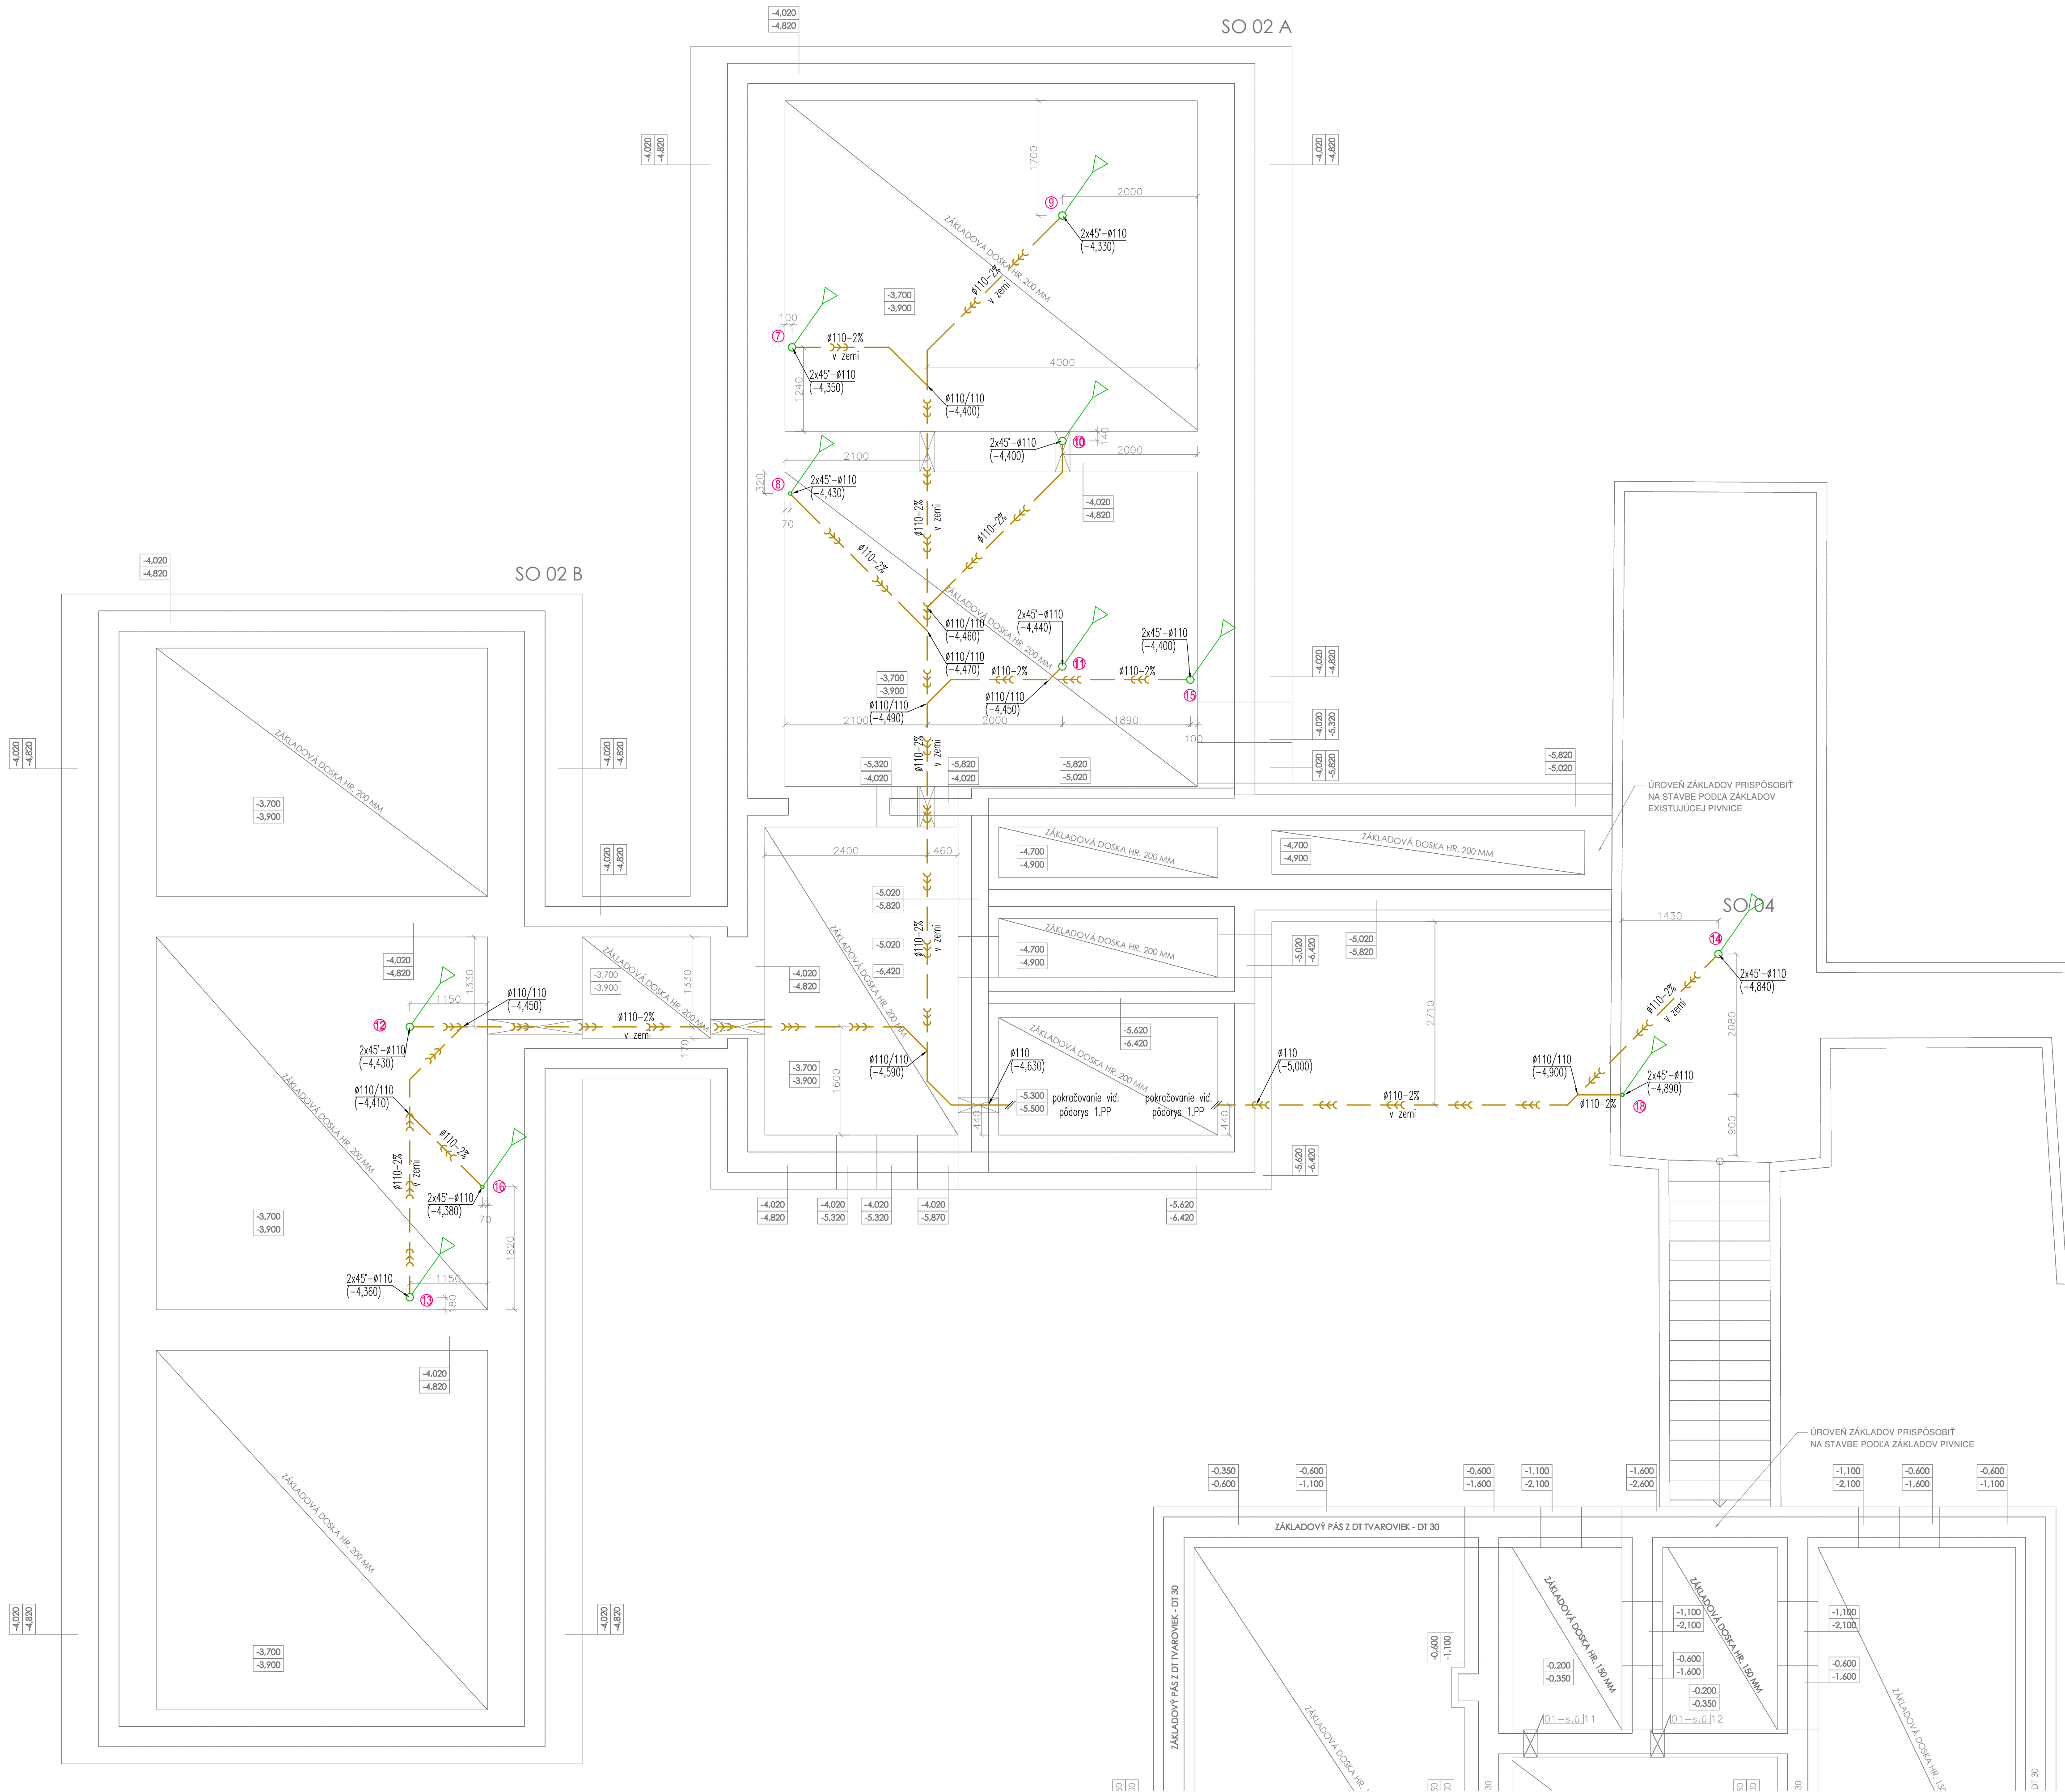

REVIZIA Č.: POPIS

REČATKA / POPIS

*Handwritten signature*

20.08.2019, 10.02.2020, 10.02.2020, 10.02.2020

AKCIA / MESTO STAVBY:  
PARCELA Č.: 2362/5, 2370/1, 2370/2, 2366/9, 2366/10,  
2366/11, 2366/12, 2367/2

VINÁRSTVO S

STREKOV

INVESTOR:

STON a.s. UHROVA 18, 831 01 BRATISLAVA

GENERALNÝ PROJEKTANT:

WHAT ARCHITECTS s.r.o.  
Okáňkova 3262/4,  
811 04 BRATISLAVA  
IČ: 421 548 750 199  
E-mail: office@what.sk

WHAT ARCHITECTS

SPRACOVATEL ČASTI:

SANITARY s.r.o.  
LADY 1814,  
922 41 BRATISLAVA  
TEL: +421 (0) 141 338  
EMAIL: tomas@sanitary.sk

SANITARY  
PROJEKČNÁ KANCELÁRIA ZTI

NÁZOV VÝKRESU:

PÔDORYS ZÁKLADOV

STUPEŇ:

REALIZAČNÝ PROJEKT

ČASŤ:

DSO.01.6 - ZTI VNÚTORNÁ

HLAVNÝ ARCHITEKT PROJEKTU:

Ing. arch. Tomáš Krísteš  
č. autorizácie 2374AA

ZODPOVEDNÝ PROJEKTANT:

SANITARY s.r.o.

Ing. Tomáš Česnek

VÝKRESOVÁL:

SANITARY s.r.o.

Ing. Ľuboš Rodenák  
Ing. Tomáš Česnek

MERKA:

1:50

PÁRE:

FORMÁT:

8XA4

DATUM:

03 / 2020

STUPEŇ:

ČASŤ

ČÍSLO VÝKRESU

RP

DSO.01.6

01