


ROZVÁDZAČ PRA1

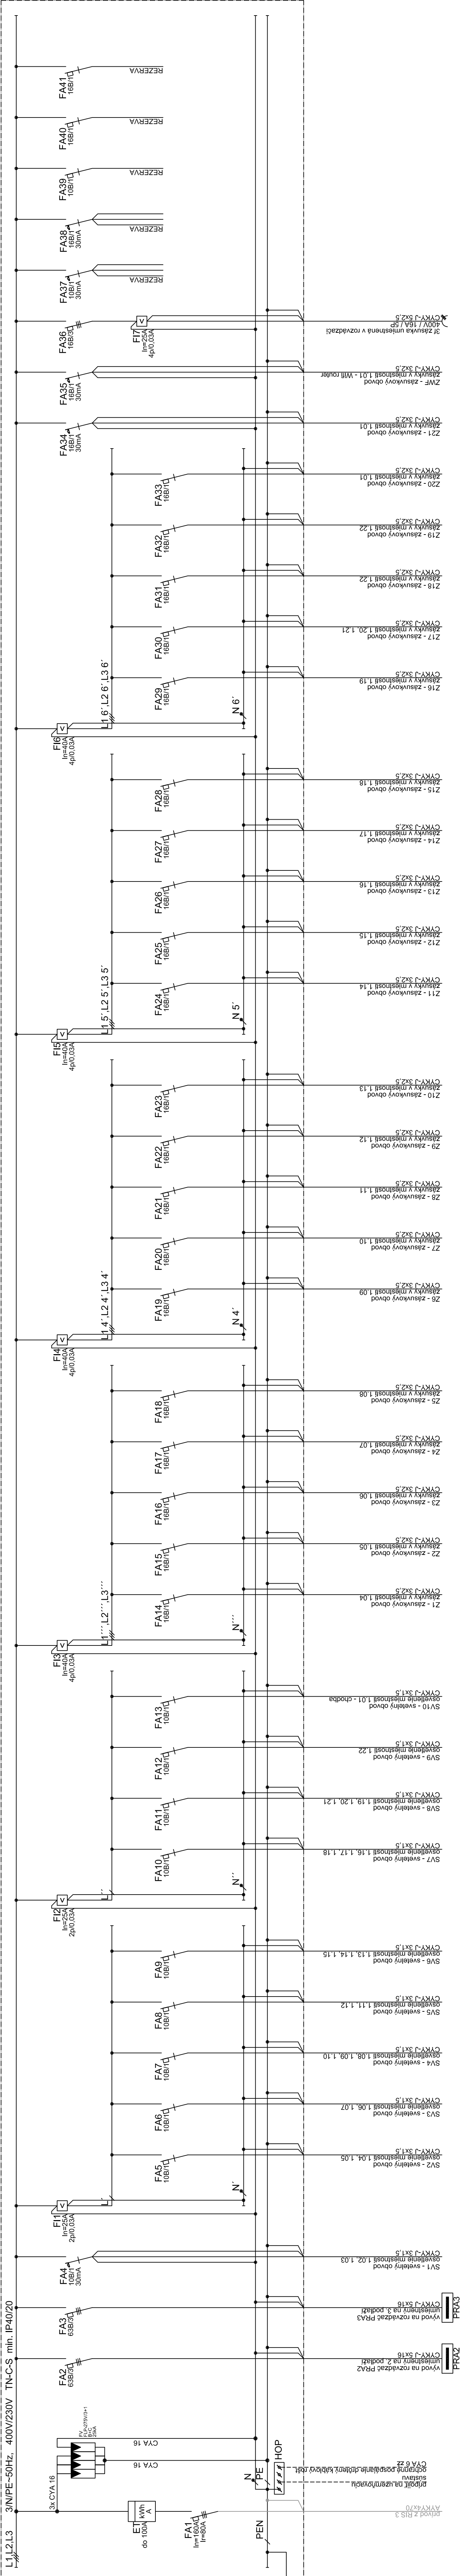

<div><div><div>privel</div><div>spol. s r.o.</div><div>Falkovčova 4</div><div>04001 KOŠICE</div></div><div>PROJEKTOVÁ, REALIZAČNÁ A INŽINIERSKÁ ČINNOSŤ V ELEKTROTECHNIKE</div><div>tel.: 055 - 62 339 97 tel.: 055 - 72 967 81 e-mail: prive@prive.sk web: www.prive.sk IČO: 316 718 28 DIČ: 202448357 IČD: SC02048357</div></div>										Autor projektu: Ing. Peter Jacko	
Navrhov:		Ing. Peter Jacko		Počet listov:		5 x A4		Prac:			
Vypracoval:		Ing. Ján Červinka		Datum:		11/2021					
Kontroloval:		Ing. Vladimír Šimanský		Stupeň:		DRS					
Investor:		Ing. Vladimír Šimanský		ECA:		2519/21					
Miesto stavby:		BPMK, s. r.o. Južné Nábřeží 13, 042 19 Košice									
Stavba:		Rekonštrukcia elektroinštalácie časti budovy, Hlavná 68, Košice									
Slav. objekt:		Elektroinštalácia									
Arch.č.:		P1-2519.21-									
Obsah:		Mierka:						Č. výkresu:		204	
		Jednopolová schéma rozvádzača PRA1						---		Zmena:	

Rozvážač PRA1:
- oceloplastový
- rozmer: 800x600x250 (ŠxVxH), IP40/20
- prívod zdola, vývody zhora

Rozvodné siete: 3/N/PE AC 50Hz, 400V/230V, TN-C-S
Ochrana pred zásahom elektrickým prúdom v zmysle STN 33 2000-4-41:
Ochranné opatrenie: samočinné odpojenie napájania čl. 4.11
- Základná ochrana (ochrana pred priamym dotykom):
Podľa prílohy A STN 33 2000-4-41:
- A.1 Základná izolácia živých častí
- A.2 Zábrany alebo kvety
- Ochrana pri poruche (ochrana pred nepriamym dotykom):
- Ochranné uzemnenie a ochranné pospájanie čl. 4.11.3.1
- Samočinné odpojenie pri poruche čl. 4.11.3.2
3. doplnková ochrana prúdovým chráničom (RCD) - čl.4.15.1
Vontkajšie vplyvy: podľa protokolu o určení vonkajších vplyvov

PD rieši
PD nerieši