


ROZVÁDZAČ PRA2

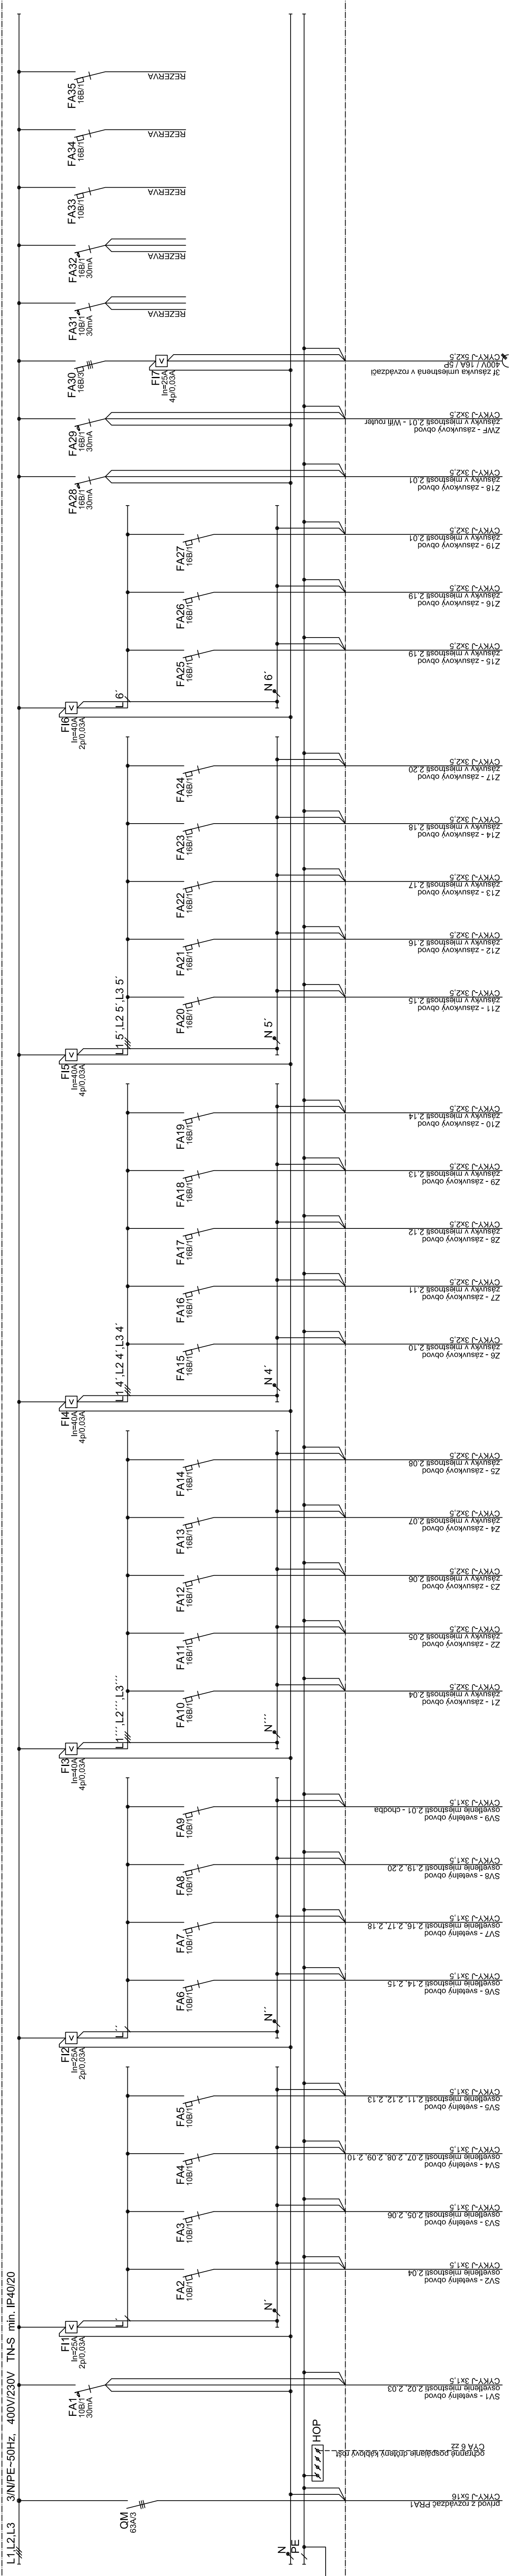

PROJEKTOVÁ, REALIZAČNÁ A INŽINIERSKÁ ČINNOSŤ V ELEKTROTECHNIKE					
tel.: 051 - 62 339 97 tel.: 095 - 72 987 81 e-mail: prive@prive.sk web: www.prive.sk IČO: 316 716 28 DIČ: SK202046557					
Navrhov:		Ing. Peter Jacko	Počet listov:	5 x A4	Autor projektu: Ing. Peter Jacko
Vypracoval:		Ing. Ján Červinka	Datum:	11/2021	
Kontroloval:		Ing. Vladimír Šimanský	Stupeň:	DRS	
Investor:		BPWMK, s. r.o. Južné Nábřeží 13, 042 19 Košice	EČA:	25/9/21	
Miesto stavby:		Hlavná č.68, Košice	Paré:		
Stavba:		Rekonštrukcia elektroinštalácie časti budovy, Hlavná 68, Košice			
Slav. objekt:		Elektroinštalácia			
Obsah:		P1-2519.21-			
		Mierka:	---		C-výkresu: 205
		zmena:			
Jednopolová schéma rozvádzača PRA2					

Rozvodné siete: 3/N/PE AC 50Hz, 400V/230V, TN-S  
Ochrana pred zásahom elektrickým prúdom v zmysle STN 33 2000-4-41:  
Ochranné opatrenie: samočinné odpojenie napájania čl. 411  
-Základná ochrana (ochrana pred priamym dotykom):  
Podľa prílohy A STN 33 2000-4-41:  
- A.1 Základná izolácia živých častí  
- A.2 Zábrany alebo kryty  
- Ochrana pri poruche (ochrana pred nepriamym dotykom):  
- Ochranné uzemnenie a ochranné pospájanie čl. 411.3.1  
- Samočinné odpojenie pri poruche čl. 411.3.2

Doplňková ochrana:  
3. doplnková ochrana prúdovým chráničom (RCD) - čl.415.1  
Vonkajšie vplyvy: podľa protokolu o určení vonkajších vplyvov