


ROZVÁDZAČ PRA3

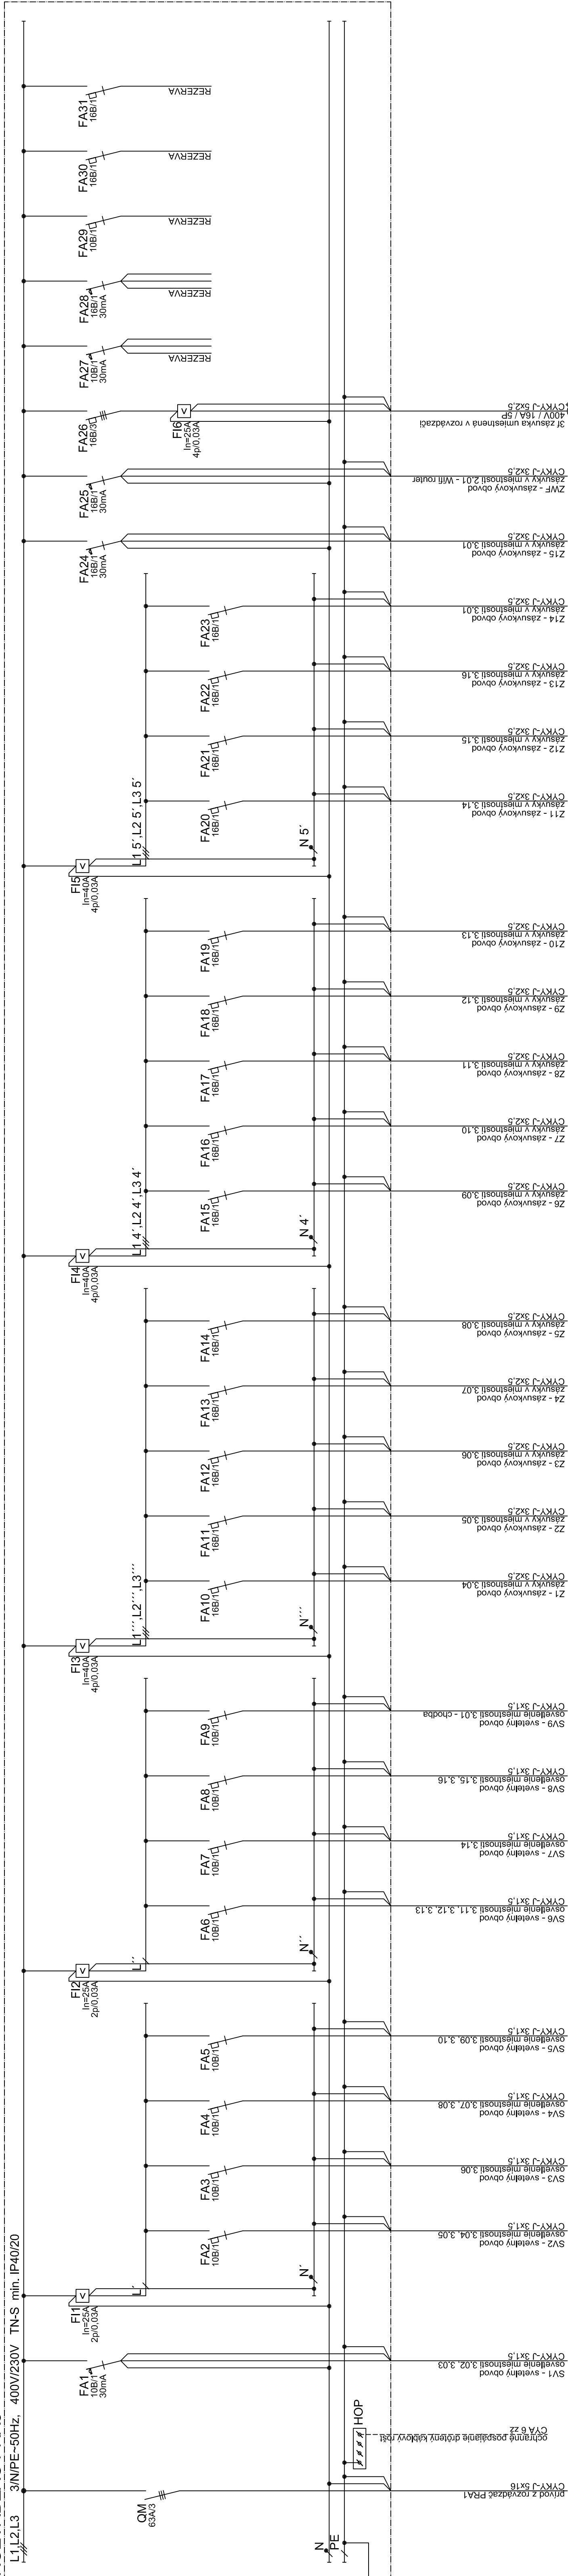

<div>PROJEKTOVÁ, REALIZAČNÁ A INŽINIERSKÁ ČINNOSŤ V ELEKTROTECHNIKE</div>		Arch.č.: P1-2519.21-	
tel.: 055 - 62 339 97 fax: 055 - 72 967 81 e-mail: privel@privel.sk web: www.privel.sk IČO: 316 716 28 DIČ: 202446337 IČD: SKGZ046337		Č.výkresu: 206 zmena:	
Autor projektu: Ing. Peter Jacko		---	
Ing. Peter Jacko			
Počet listov: 5 x A4			
Dátum: 11/2021			
Stupeň: DRS			
EČA: 2519/21			
Paré:			
Ing. Vladimír Štinavský			
Investor: BFMK, s. r.o. Južné Nábřežie 13, 042 19 Košice			
Miesto stavby: Hlavná č.68, Košice			
Stavba: Rekonštrukcia elektroinštalácie časti budovy, Hlavná 68, Košice			
Stav. objekt: Elektroinštalácia			
Osbah:			
Jednopólová schéma rozvádzača PRA3			

Rozvodné siete: 3/N/PE AC 50Hz, 400V/230V, TN-S
Ochrana pred zásahom elektrickým prúdom v zmysle STN 33 2000-4-41:

Podľa prílohy A STN 33 2000-4-41:

- A.1 Zariadenia izolácia živých častí
- A.2 Zábrany alebo kryty

- Ochrana pri poruče (ochrana pred nepriamym dť. 411.3.1

- Ochranné uzemnenie a ochranné spájanie dť. 411.3.1
- Samočinné odpojenie pri poruče dť. 411.3.2

Doplňková ochrana:

Vonkajšie vplyvy: podľa protokolu o určení vonkajších vplyvov