


POLOHA  
HADICOVÝCH  
NAVIJÁKOV  
1 : 50

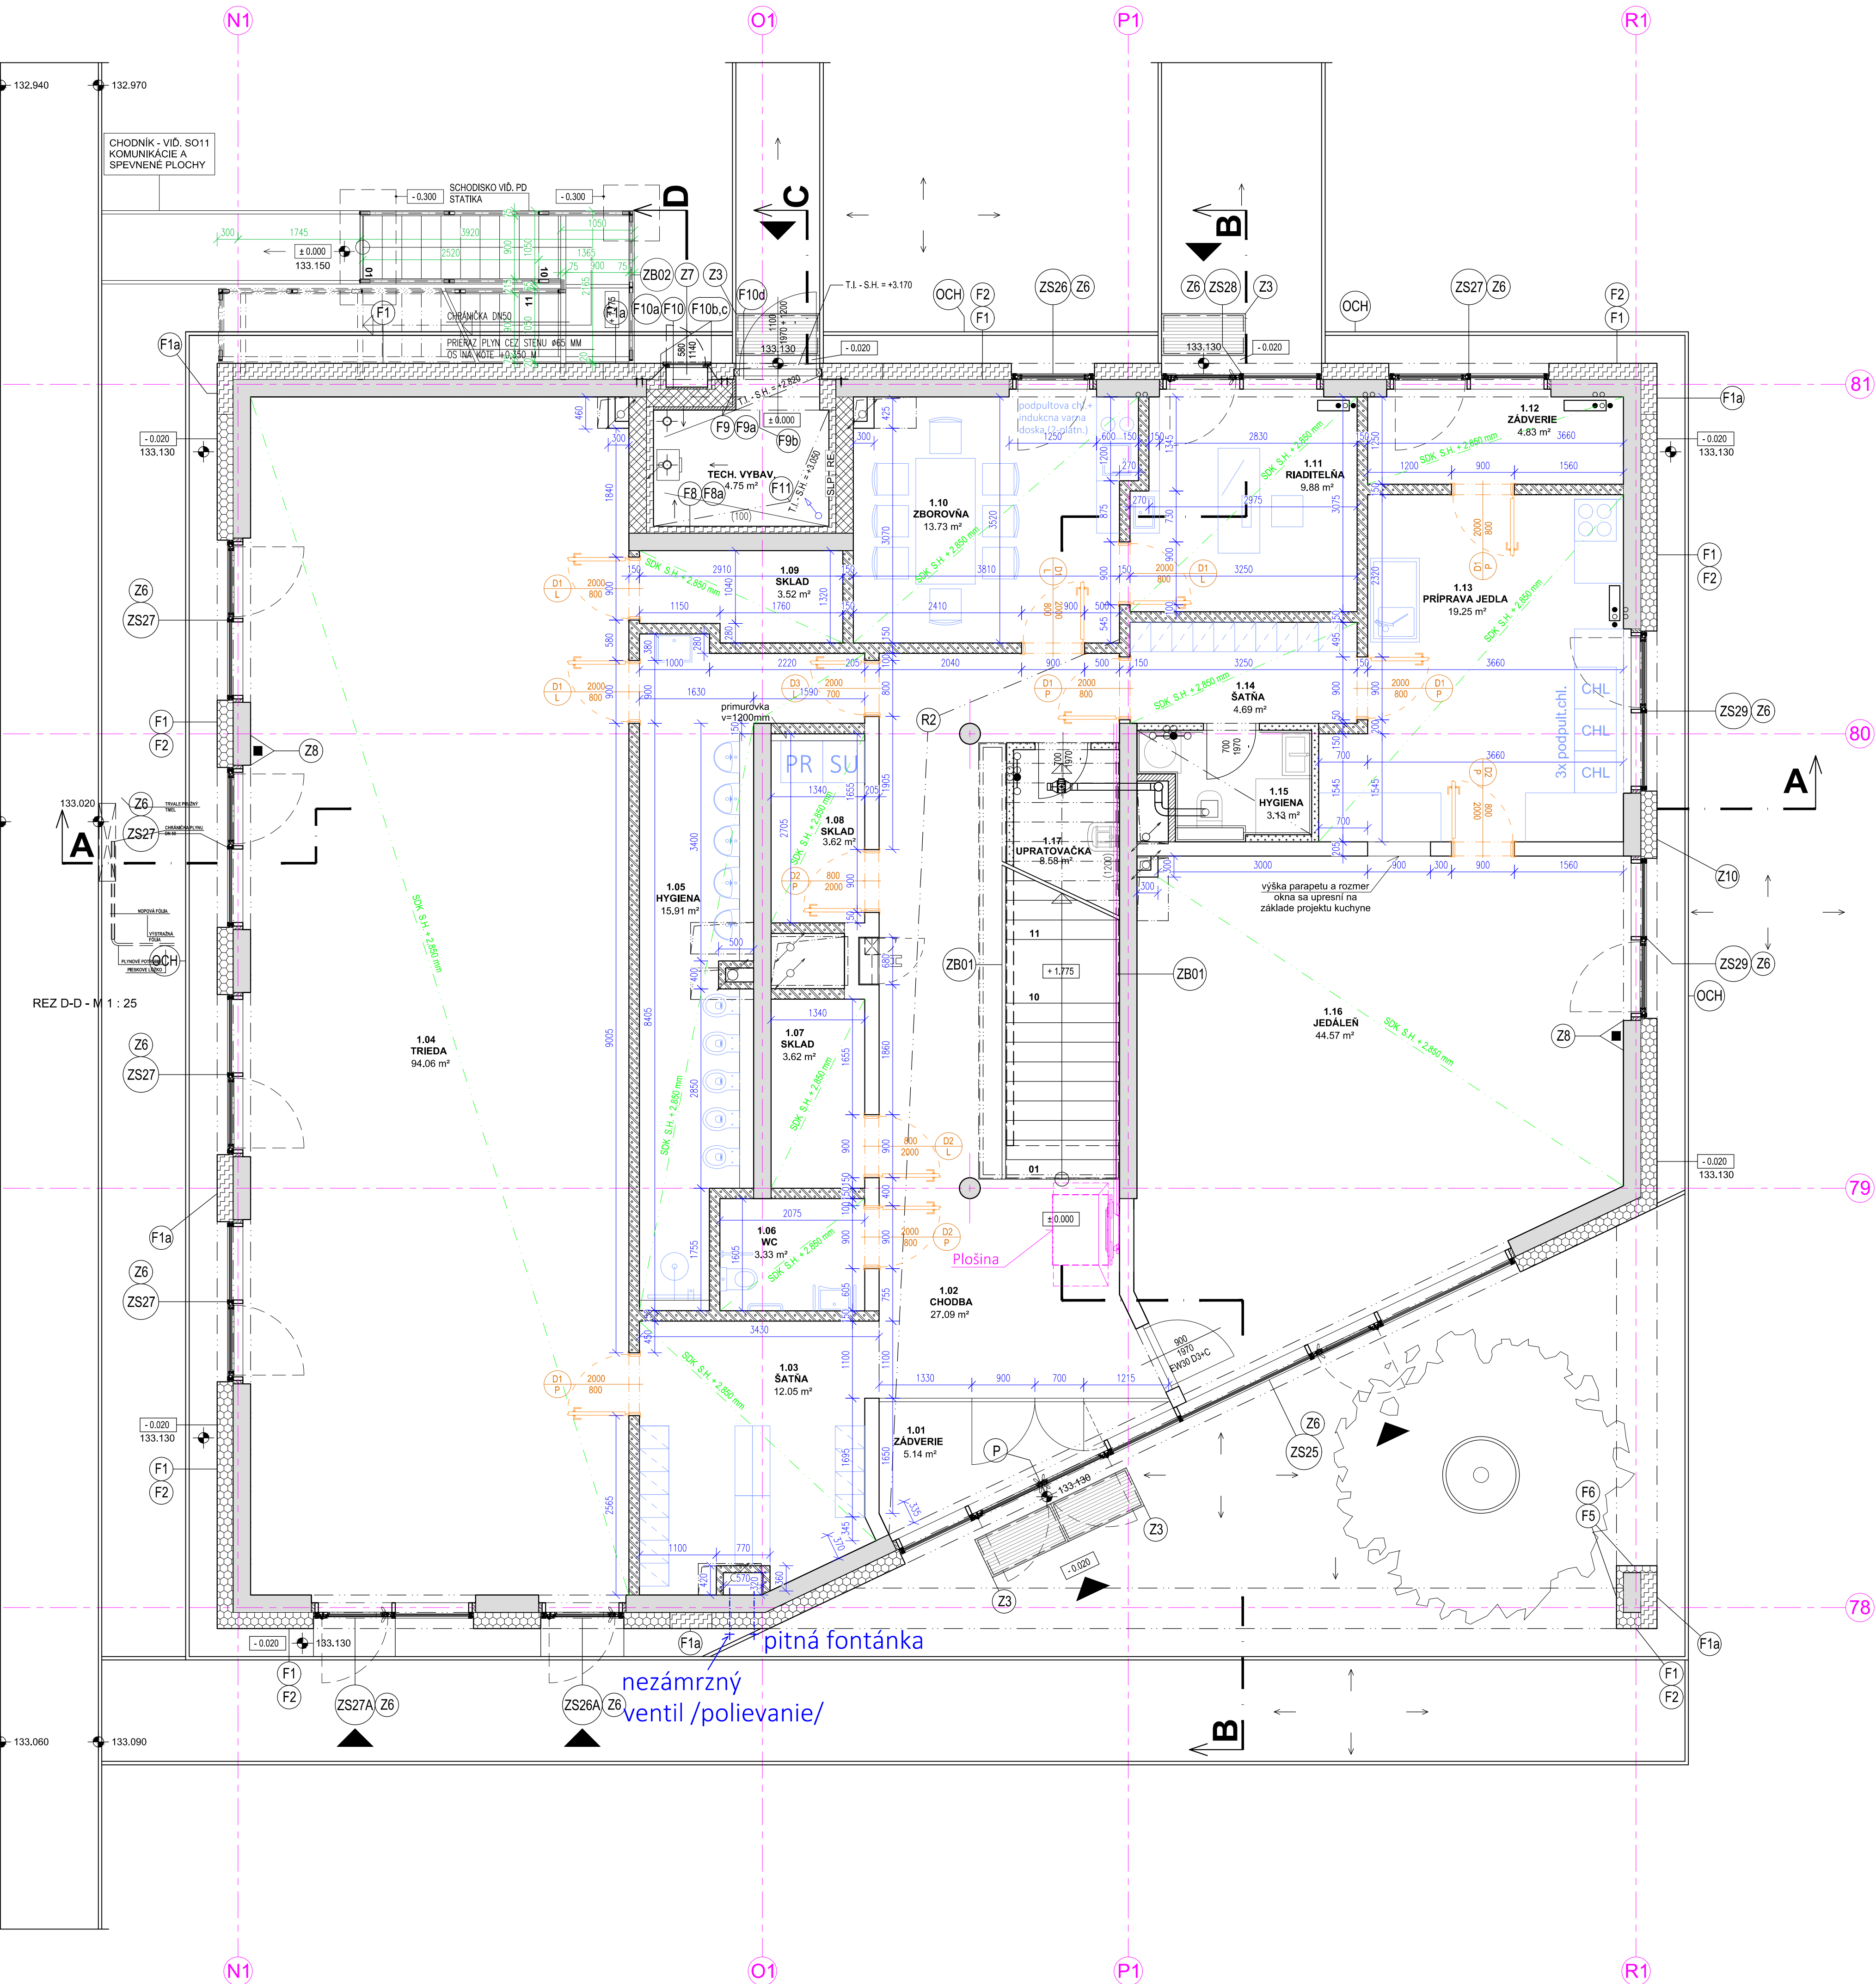

LEGENDA MIESTNOSTÍ					
OZN.	NÁZOV MIESTNOSTI	PLOCHA (m²)	POVRCHOVÉ ÚPRAVY		
			PODLAHA	STENA	STROP
1.01	ZADVERIE	5,14	PŮVODNÁ DLAŽBA	SADROVÁ OM. + MALBA	SDK KAZET. PODHLAD
1.02	CHODBA	27,09	PŮVODNÁ DLAŽBA	SADROVÁ OM. + MALBA	SDK KAZET. PODHLAD
1.03	ŠATŇA	12,05	P1 PVC LEPENÁ PODLAHA	SADROVÁ OM. + MALBA	SDK KAZET. PODHLAD
1.04	TRIEBA	94,06	P1 PVC LEPENÁ PODLAHA	SADROVÁ OM. + MALBA	SDK KAZET. PODHLAD
1.05	HYGIENA	15,91	P2 GRES. PODLAHA	GRES. OBKL.	SDK KAZ. PODH. DO VHLKA
1.06	WC	3,33	P2 GRES. PODLAHA	GRES. OBKL.	SDK KAZ. PODH. DO VHLKA
1.07	SKLAD	3,62	P2 GRES. PODLAHA	SADROVÁ OM. + MALBA	SDK KAZET. PODHLAD
1.08	SKLAD	3,62	P2 GRES. PODLAHA	SADROVÁ OM. + MALBA	SDK KAZET. PODHLAD
1.09	SKLAD	3,52	P2 GRES. PODLAHA	SADROVÁ OM. + MALBA	SDK KAZET. PODHLAD
1.10	ZBOROVŇA	13,73	P1 PVC LEPENÁ PODLAHA	SADROVÁ OM. + MALBA	SDK KAZET. PODHLAD
1.11	RIADITELŇA	9,88	PŮVODNÁ DLAŽBA	SADROVÁ OM. + MALBA	SDK KAZET. PODHLAD
1.12	ZADVERIE	4,83	PŮVODNÁ DLAŽBA	SADROVÁ OM. + MALBA	SDK KAZET. PODHLAD
1.13	PRIPRAVA JEDLA	19,25	PŮVODNÁ DLAŽBA	SADROVÁ OM. + MALBA	SDK KAZ. PODH. DO VHLKA
1.14	ŠATŇA	4,69	PŮVODNÁ DLAŽBA	SADROVÁ OM. + MALBA	SDK KAZET. PODHLAD
1.15	HYGIENA	3,13	PŮVODNÁ DLAŽBA	PŮVODNÝ KERAM. OBKL.	SDK KAZ. PODH. DO VHLKA
1.16	JEDALEŇ	44,57	P1 PVC LEPENÁ PODLAHA	SADROVÁ OM. + MALBA	SDK KAZET. PODHLAD
1.17	ÚPRATOVAČKA	8,58	PŮVODNÁ DLAŽBA	SADROVÁ OM. + MALBA	SDK KAZET. PODHLAD

- EXISTUJÚCE SDK STENY - 205MM
- NENOSNÉ PRIEČKY HR. 150, 100, 50 mm Z PRESŇYCH TVÁRNIC YTONG KLASIK, ROZM. 150,100,50x249x599mm, NA LEPIACU MALTU YTONG
- PŮVODNÁ TEPELNÁ IZOLÁCIA EPS
- NAVHROVANÁ TEPELNÁ IZOLÁCIA NA BAZE MINERÁLNEJ VLNÝ TRIEDY REAKCIE NA OHŇ ASPOŇ A2-S1, D0
- EXISTUJÚCE ŽB STENY

názov stavby  
MŠ Slnčnice

stupeň dokumentácie  
ZMENA ÚČELU STAVBY

stavbebník  
Mestská časť Bratislava-Petržalka

charakter stavby  
REKONŠTRUKCIA

miesto stavby  
Fialová 12  
851 02 Bratislava

názov výkresu		PŮDORYS 1NP - NAVHROVANÝ STAV		mierka		formát	
časť PD:		ARCHITEKTÚRA A STAVEBNÉ ŘEŠENIE		04/2022		8xA4	
zodp. proj. částí		Ing.arch. Ľubomír Novák Ing.arch. Peter Sáňy		zodp. projektant částí		zodp. projektant částí	
stavbebný objekt		projekt		profesia		stupeň PD	
		MS FPBA		A		RP	
		časť		typ výkresu		číslo výkresu	
						12	
		index					