


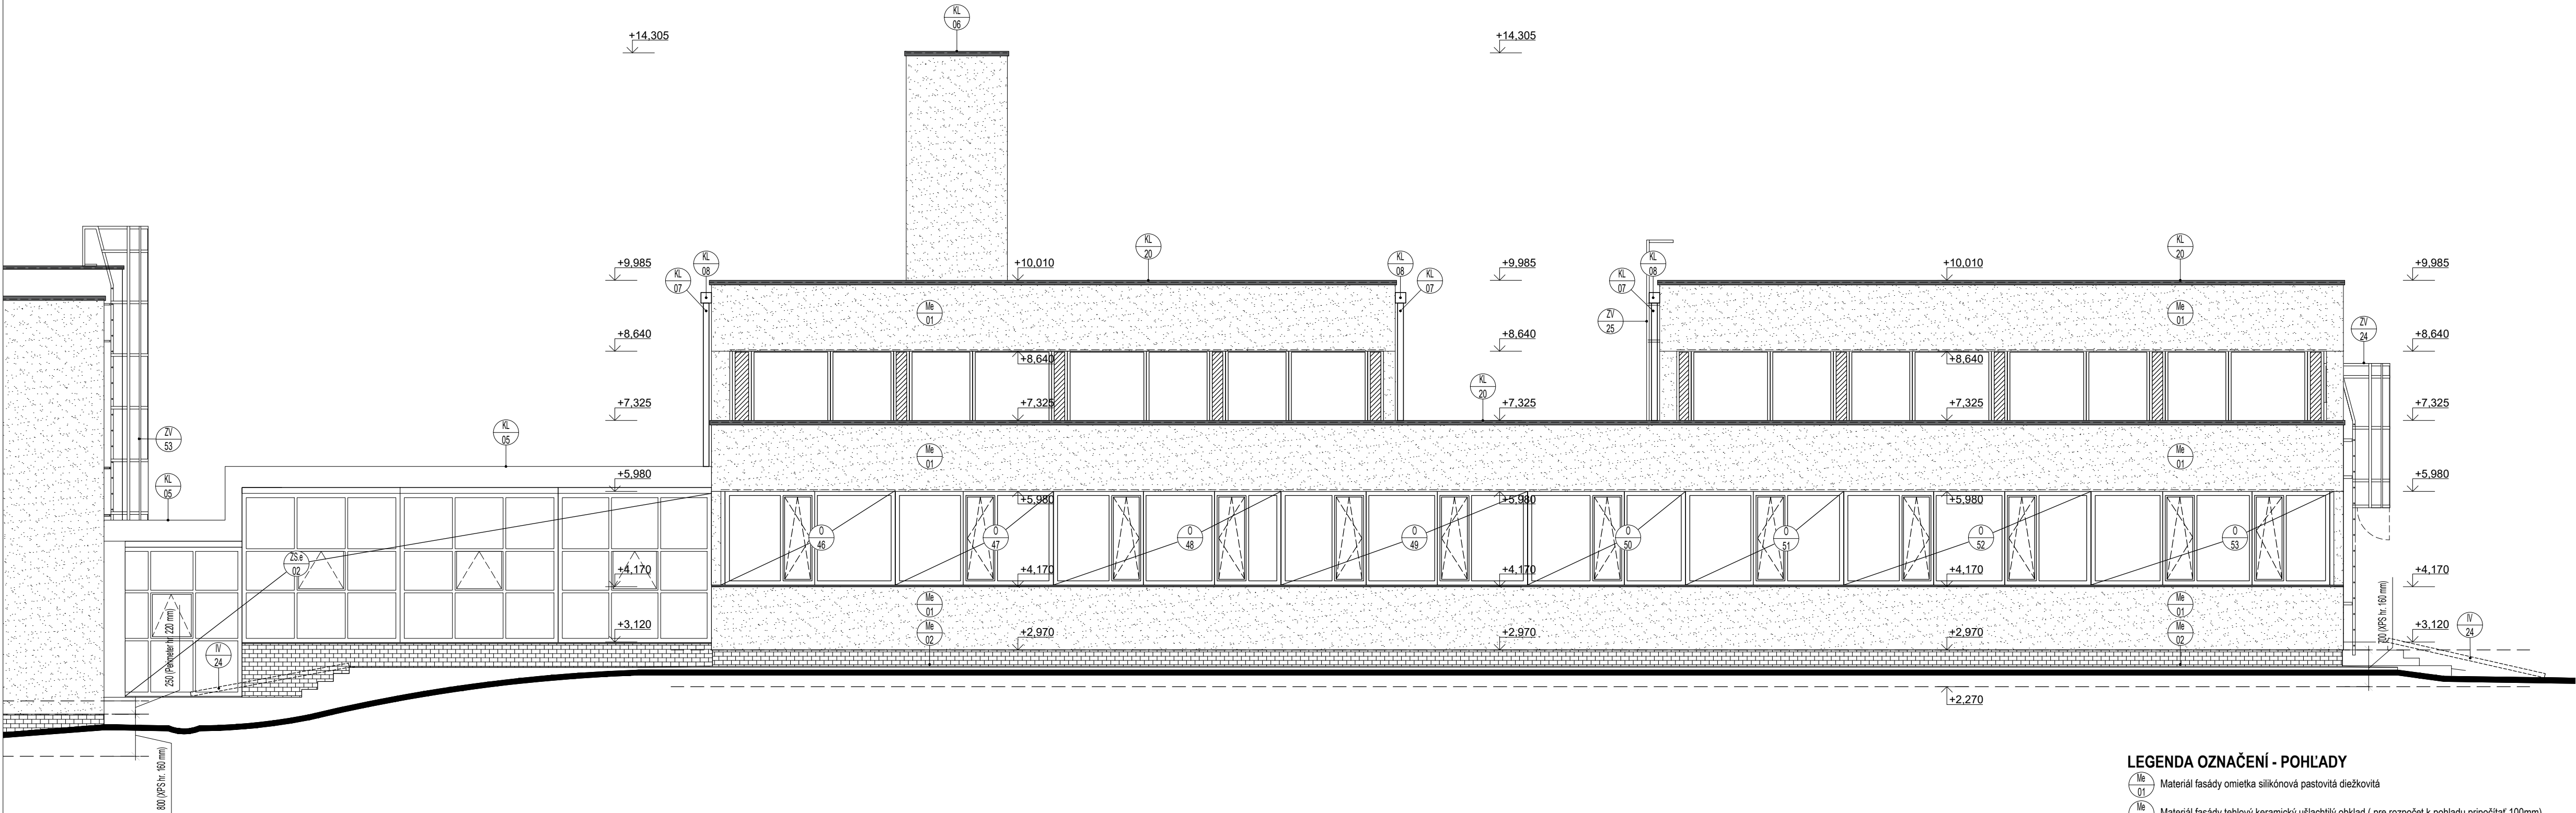

LEGENDA OZNAČENÍ

 Skladba strešného pláňa	 Označenie dvernej konštrukcie exteriér	 Skladba steny interiéru od nosnej konštrukcie
 Skladba podlahovej konštrukcie interiéru	 Označenie sadrokartónových konštrukcií	 Skladba stropu / podlahy interiéru
 Skladba podlahovej konštrukcie exteriér	 Označenie zasklených stien	 Označenie kľapárskych výrobkov
 Označenie okennej konštrukcie	 Označenie sadrokartónových konštrukcií	 Označenie zámočníckych výrobkov
 Označenie dvernej konštrukcie interiéru	 Skladba steny exteriér od nosnej konštrukcie	 Označenie iných výrobkov
 Označenie stavebných úprav	 Označenie revízných otvorov a dvierok	 Označenie spodných hrán trámov a prekladov
 Označenie spodných hrán drážok	 Označenie spodných hrán drážok	

POZNÁMKY:
-všetky rozmery a skladby je potrebné overiť na stavbe
- pri stavebných a montážnych prácach je dodávateľ povinný dodržiavať výhlášku o bozp v platnom znení /374/1990 z.z./
- projektová dokumentácia podlieha ustanoveniam autorského zákona č. 185/2015 z.z. v platnom znení a ostatným súvisiacim zákonom a predpisom, ktoré sa viažu k uplatňovaniu autorských práv. autor má výhradné právo udeľovať súhlas na každé použitie diela, na ochranu pred akýmkoľvek zásahom do diela, na autorskú korektúru diela /dozor autora nad zhotovením diela/ a iné. tento výkres je majetkom projektanta, reprodukovany, upravovany alebo napodobňovany bez písomného súhlasu autora, alebo zodpovedného pracovníka firmy
-všetky prestupy nad 150mm sú značené v búracích prácach. Pred realizáciou každého zvislého prestupu je nutná vizuálna kontrola statika po vybúraní omietok
-obnažený výstuh ošetrí náterom a vyspraviť reprofilačnou maltou
- rozmery neuvedené na tomto výkrese nemožno odmerať.
-výškové kóty pohľadových konštrukcií sú informatívne!
-stavba sa stavia podľa výkresov nie podľa výkazov
-v prípade nejistoty kontaktovať projektanta.

±0,000 = +161,29 m.n.m. BPV		PARÉ
Investor stavby	Mestská časť Bratislava - Rača, Kubačova 21, 831 06 Bratislava	
Názov projektu	REKONŠTRUKCIA ZŠ PLICKOVA	
Miesto stavby	Plickova 9, 831 06 Bratislava	
Zhotoviteľ projektu	Pantograph s.r.o., Kozmonautov 4, 977 01 Brezno, Office: Bottova 2, 811 09 Bratislava	
Hlavný architekt projektu	Ing. arch. Peter Kožuško	
Projektový tím	Ing. arch. Paulína Juráková, Ing. Michal Zábranský, Ing. Lukáš Zachar, Ing. Zsolt Nagy, Ing. Matúš Krajčík, Bc. František Smatana, Ing. arch. Kristián Vnučko, Ing. arch. Filip Krajč	

Profesia/časť PD	E.1.1_ARCHITEKTONICKO-STAVEBNÉ RIEŠENIE	Stupeň	RP
Stavebný objekt	SO 02 - Telocvičňa	Dátum	06/2020
Zodpovedný projektant	Ing. arch. Peter Kožuško	Formát	860x297
Vypracoval	Ing. arch. Paulína Juráková, Ing. Michal Zábranský, Ing. Lukáš Zachar, Ing. Zsolt Nagy, Ing. Matúš Krajčík, Bc. František Smatana, Ing. arch. Kristián Vnučko, Ing. arch. Filip Krajč	Mierka	1 : 75

Názov výkresu	SEVEROVÝCHOD. POHLAD	č. zakažky	stupeň	stav. objekt	časť	výkres č.	revízia č.
PANTOGRAPH Pantograph s.r.o., Kozmonautov 4, 977 01 Brezno, Office: Bottova 2, 811 09 Bratislava www.pantograph.sk		A02_RP_SO.02_E.1.1_210		tel.č.: +421910977837			

LEGENDA OZNAČENÍ - POHLADY

 Materiál fasády omietka silikónová pastovitá diežkovitá
 Materiál fasády tehlový keramický úšľachtitý obklad (pre rozpočet k pohľadu pripočítat 100mm)
 Materiál fasády sibírsky smrekovec
 Materiál fasády obklad bonový
 Materiál fasády obklad s umeleckým dielom