


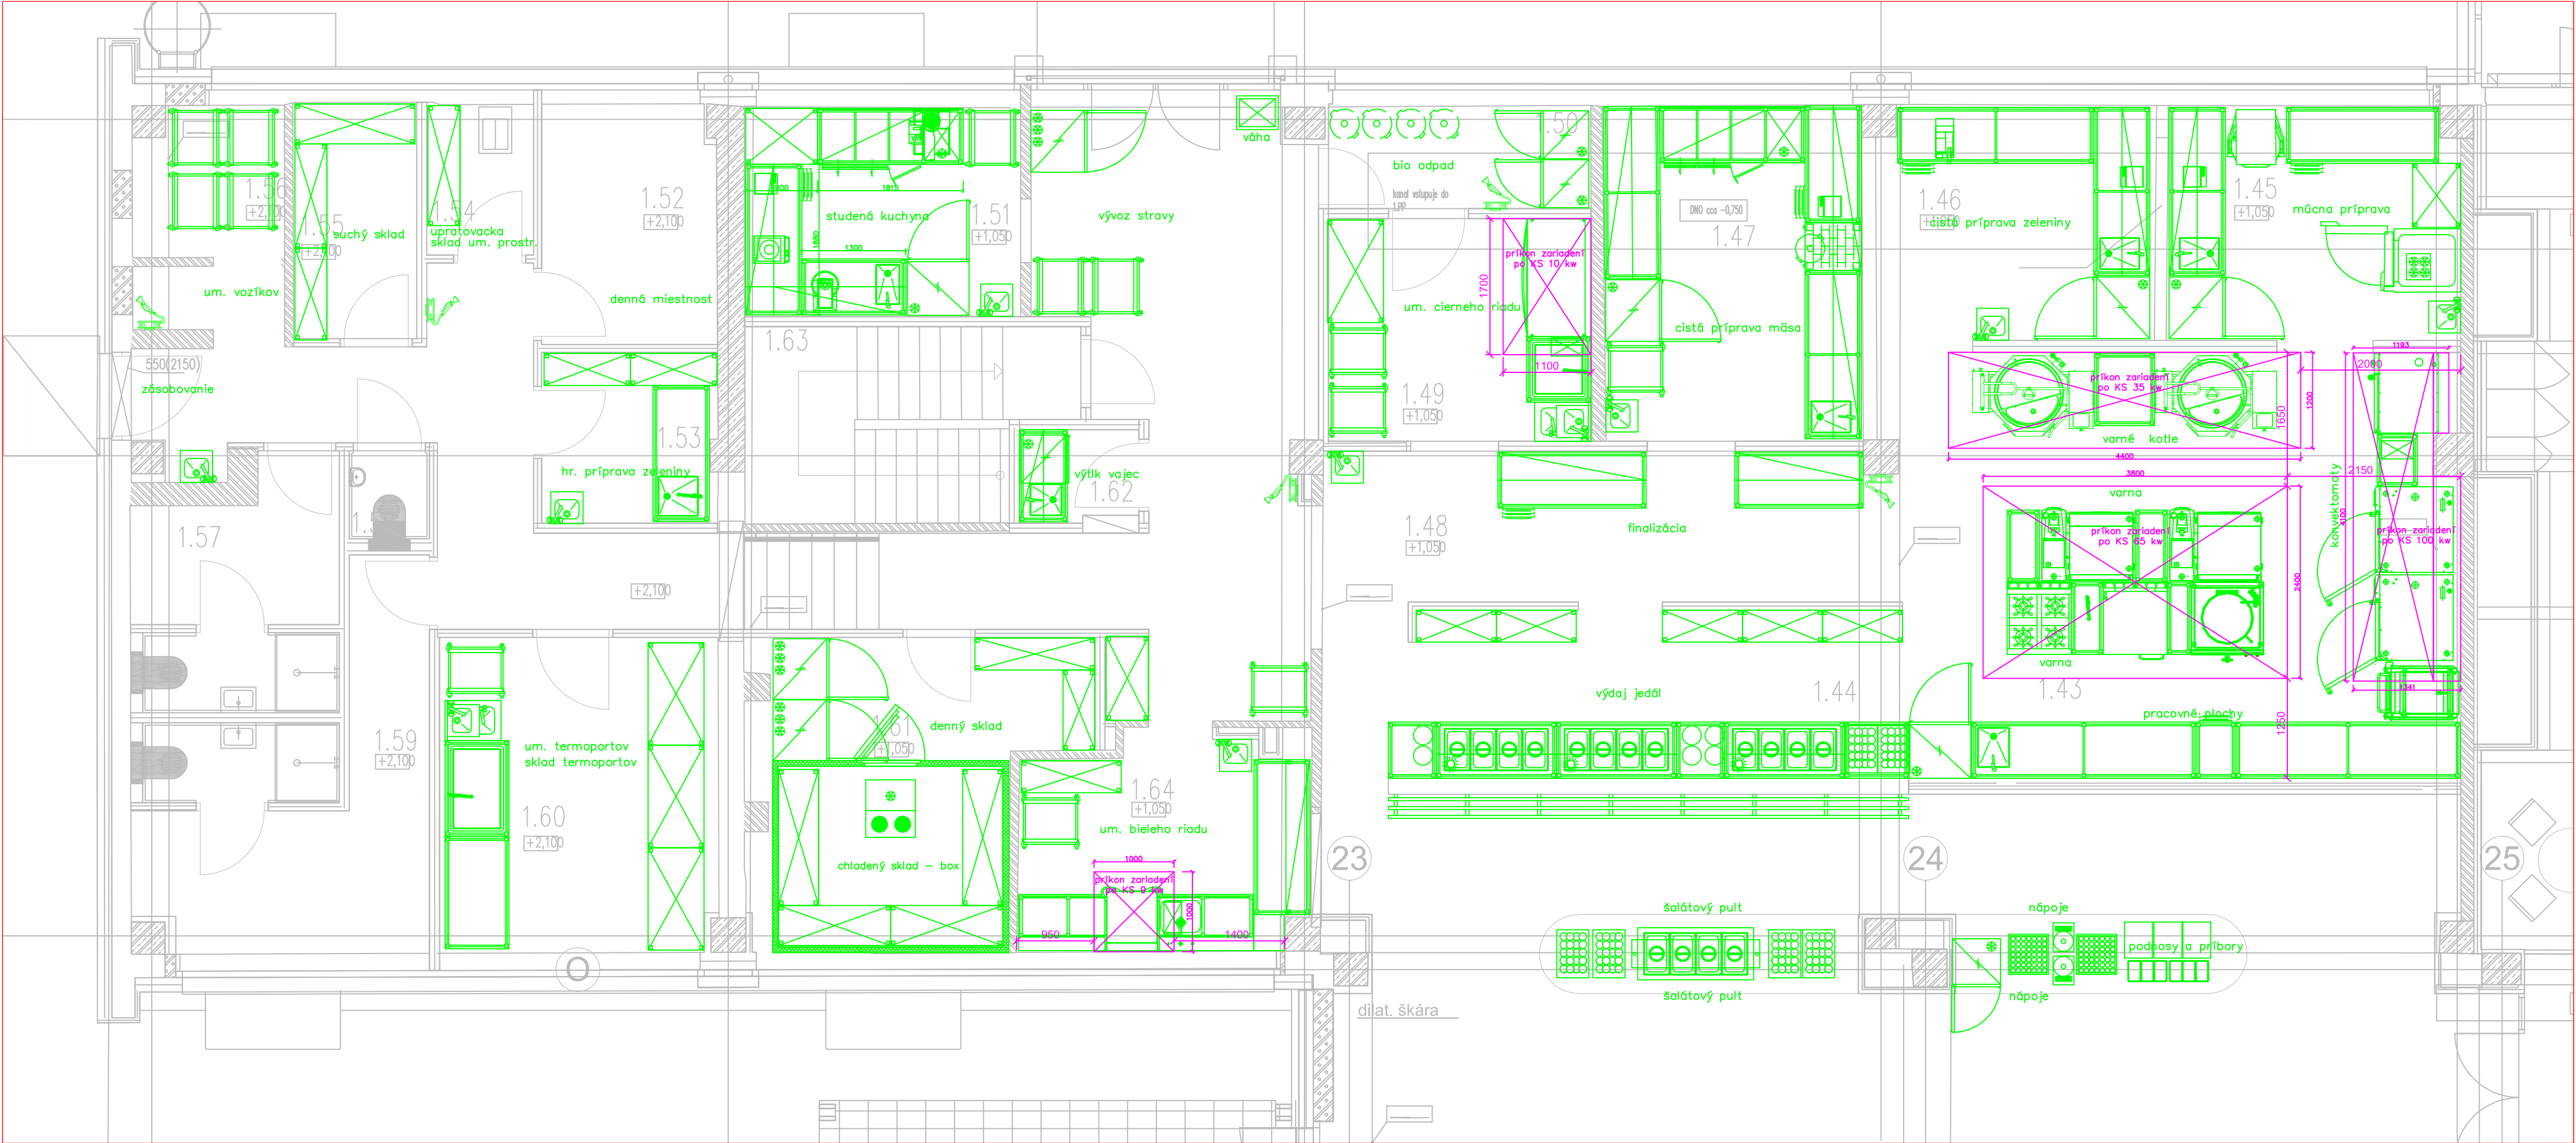

±0,000 = +161,26 m.n.m. BPV		PARÉ
Investor stavby	Mestská časť Bratislava - Rača, Kubačova 21, 831 06 Bratislava	
Názov projektu	REKONŠTRUKCIA ZŠ PLICKOVA	
Miesto stavby	Plickova 9, 831 06 Bratislava	
Zhotoviteľ projektu	Pantograph s.r.o., Kozmonautov 4, 977 01 Brezno, Office: Bottova 2, 811 09 Bratislava	
Hlavný architekt projektu	Ing. arch. Peter Kožuško	
Projektový tím	Ing. arch. Paulína Juráková, Ing. arch. Jana Marínicová, Ing. Michal Zábranský, Bc. František Smatana	

Profesia/časť PD	E.1.9 GASTROTECHNOLÓGIA	Stupeň	SP
Stavebný objekt	SO 01 - Základná škola	Dátum	03/2020
Zodpovedný projektant	Ing.arch. Peter Veleba, Atriv s. r. o., Kováčova 59, 851 10 Bratislava	Formát	420x297
Vypracoval	Ing.arch. Peter Veleba	Mierka	1 : 100
Názov výkresu	POŽIADAVKY VZT GASTRO PREVÁDZKY	č. zákazky	stav. objekt
A02_SP_SO.01_E.1.9_00X		časť	výkres č.
PANTOGRAPH Pantograph s.r.o., Kozmonautov 4, 977 01 Brezno, Office: Bottova 2, 811 09 Bratislava www.pantograph.sk		tel.č.: +421910977837	