


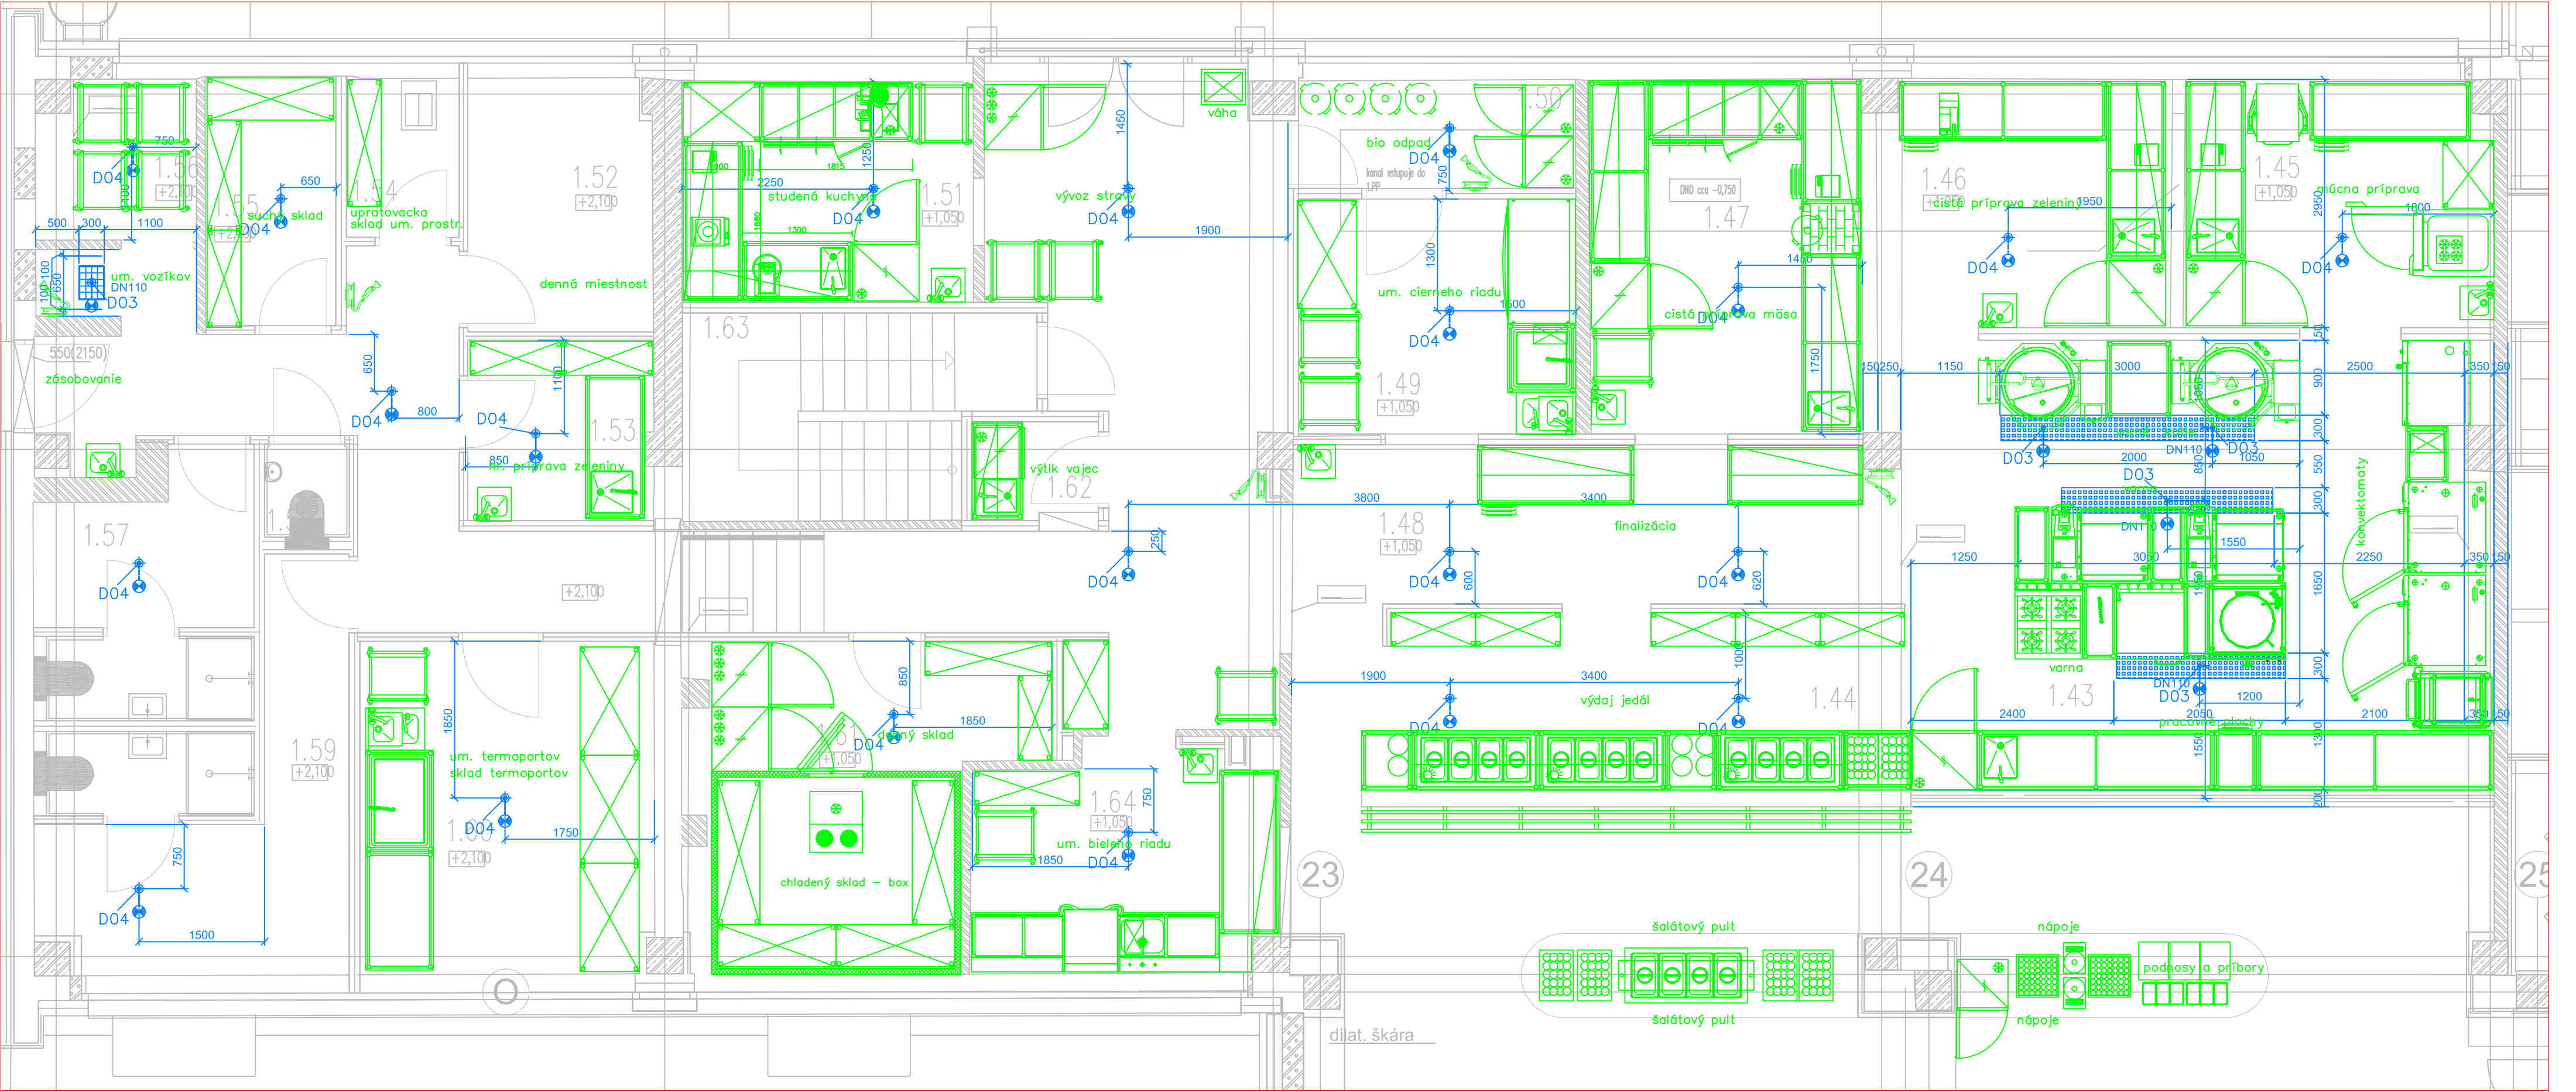

VODOINŠTALÁCIA					
číslo	typ	umiestnenie	ukončenie	zariadenie	poznámka
V01	s.v.	400 mm n.č.p.	rohový ventil	3/8	drez, umývadlo
V02	t.v.	400 mm n.č.p.	rohový ventil	3/8	drez, umývadlo
V03	s.v.	na podlahe	rohový ventil	3/8	drez, výlevka
V04	t.v.	na podlahe	rohový ventil	3/8	drez, výlevka
V05	s.v.	na podlahe	práčkový ventil	3/4	varné, výdajné, umývac. zariadenia
V06	s.v.	1200 mm n.č.p.	práčkový ventil	3/4	umývanie vozíkov a umyv. hadice
V07	t.v.	1200 mm n.č.p.	práčkový ventil	3/4	umývanie vozíkov a umyv. hadice
Poznámka: práčkový vent. = prívod 1/2" zakončený práčkovým ventilom 1/2" s vonkajším závitom 3/4" rohový vent. = prívod 1/2" zakončený rohovým ventilom 1/2" s vonkajším závitom 3/8" pracovný tlak vody pre správny chod zariadení je 2,5 - 6,0 atm.					
KANALIZÁCIA					
číslo	typ	umiestnenie	zariadenie		poznámka
D01	DN 50	400 mm n.č.p.	drez, umývadlo		
D02	DN 50	v podlahe	drez, varné zariadenia, umývačka čierneho riadu		teplota 70°C
D03	DN 100	v podlahe	podlahová vpust/gulička		zachovať podlah. rošt
D04	DN 100	v podlahe	podlahová guľička		
D05	DN 100	v podlahe	výlevky		
D06	DN 32	1500 mm n.č.p.	kondenz z chladiaceho boxu		sifonovať v stene
Poznámka: Všetky odpady je nutné sifónovať. Zariadenia sa budú sifónovať pri montáži. POZOR! Pri zariadeniach, ktoré produkujú väčšie množstvo odpad. vody (konvekt., umývačky...) je nutné riešiť odpady tak, aby nedochádzalo k ich zahlcovaniu info: ak je odpad pre tieto zariadenia v jednej vetve, musí mať väčšiu dimenziu Z dôvodu plynulosti stavby odporúčam dodávku podlahových vpustí s dodávkou ZTL.					
Napojenie odpadov a kanalizácie rieši projekt zdravotníckej.					



±0,000 = +161,26 m.n.m. BPV		PARÉ	
Investor stavby	Mestská časť Bratislava - Rača, Kubačova 21, 831 06 Bratislava		
Názov projektu	REKONŠTRUKCIA ZŠ PLICKOVA		
Miesto stavby	Plickova 9, 831 06 Bratislava		
Zhotoviteľ projektu	Pantograph s.r.o., Kozmonautov 4, 977 01 Brezno, Office: Bottova 2, 811 09 Bratislava		
Hlavný architekt projektu	Ing. arch. Peter Kožuško		
Projektový tím	Ing. arch. Paulína Juráková, Ing. arch. Jana Maríniová, Ing. Michal Zábranský, Bc. František Smatana		
Profesia/časť PD	E.1.9 GASTROTECHNOLÓGIA	Stupeň	SP
Stavebný objekt	SO 01 - Základná škola	Dátum	03/2020
Zodpovedný projektant	Ing.arch. Peter Veleba, Atív s. r. o., Kováčsova 59, 851 10 Bratislava	Formát	420x297
Vypracoval	Ing.arch. Peter Veleba	Mierka	1 : 100
Názov výkresu	POŽIADAVKY ZTI LEŽATÁ KANALIZÁCIA	č. záz. / st. / stav. objekt / časť	výkres č. / revízia č.
		A02_SP_SO.01_E.1.9_00X	
PANTOGRAPH Pantograph s.r.o., Kozmonautov 4, 977 01 Brezno, Office: Bottova 2, 811 09 Bratislava www.pantograph.sk		tel.č.: +421910977837	