


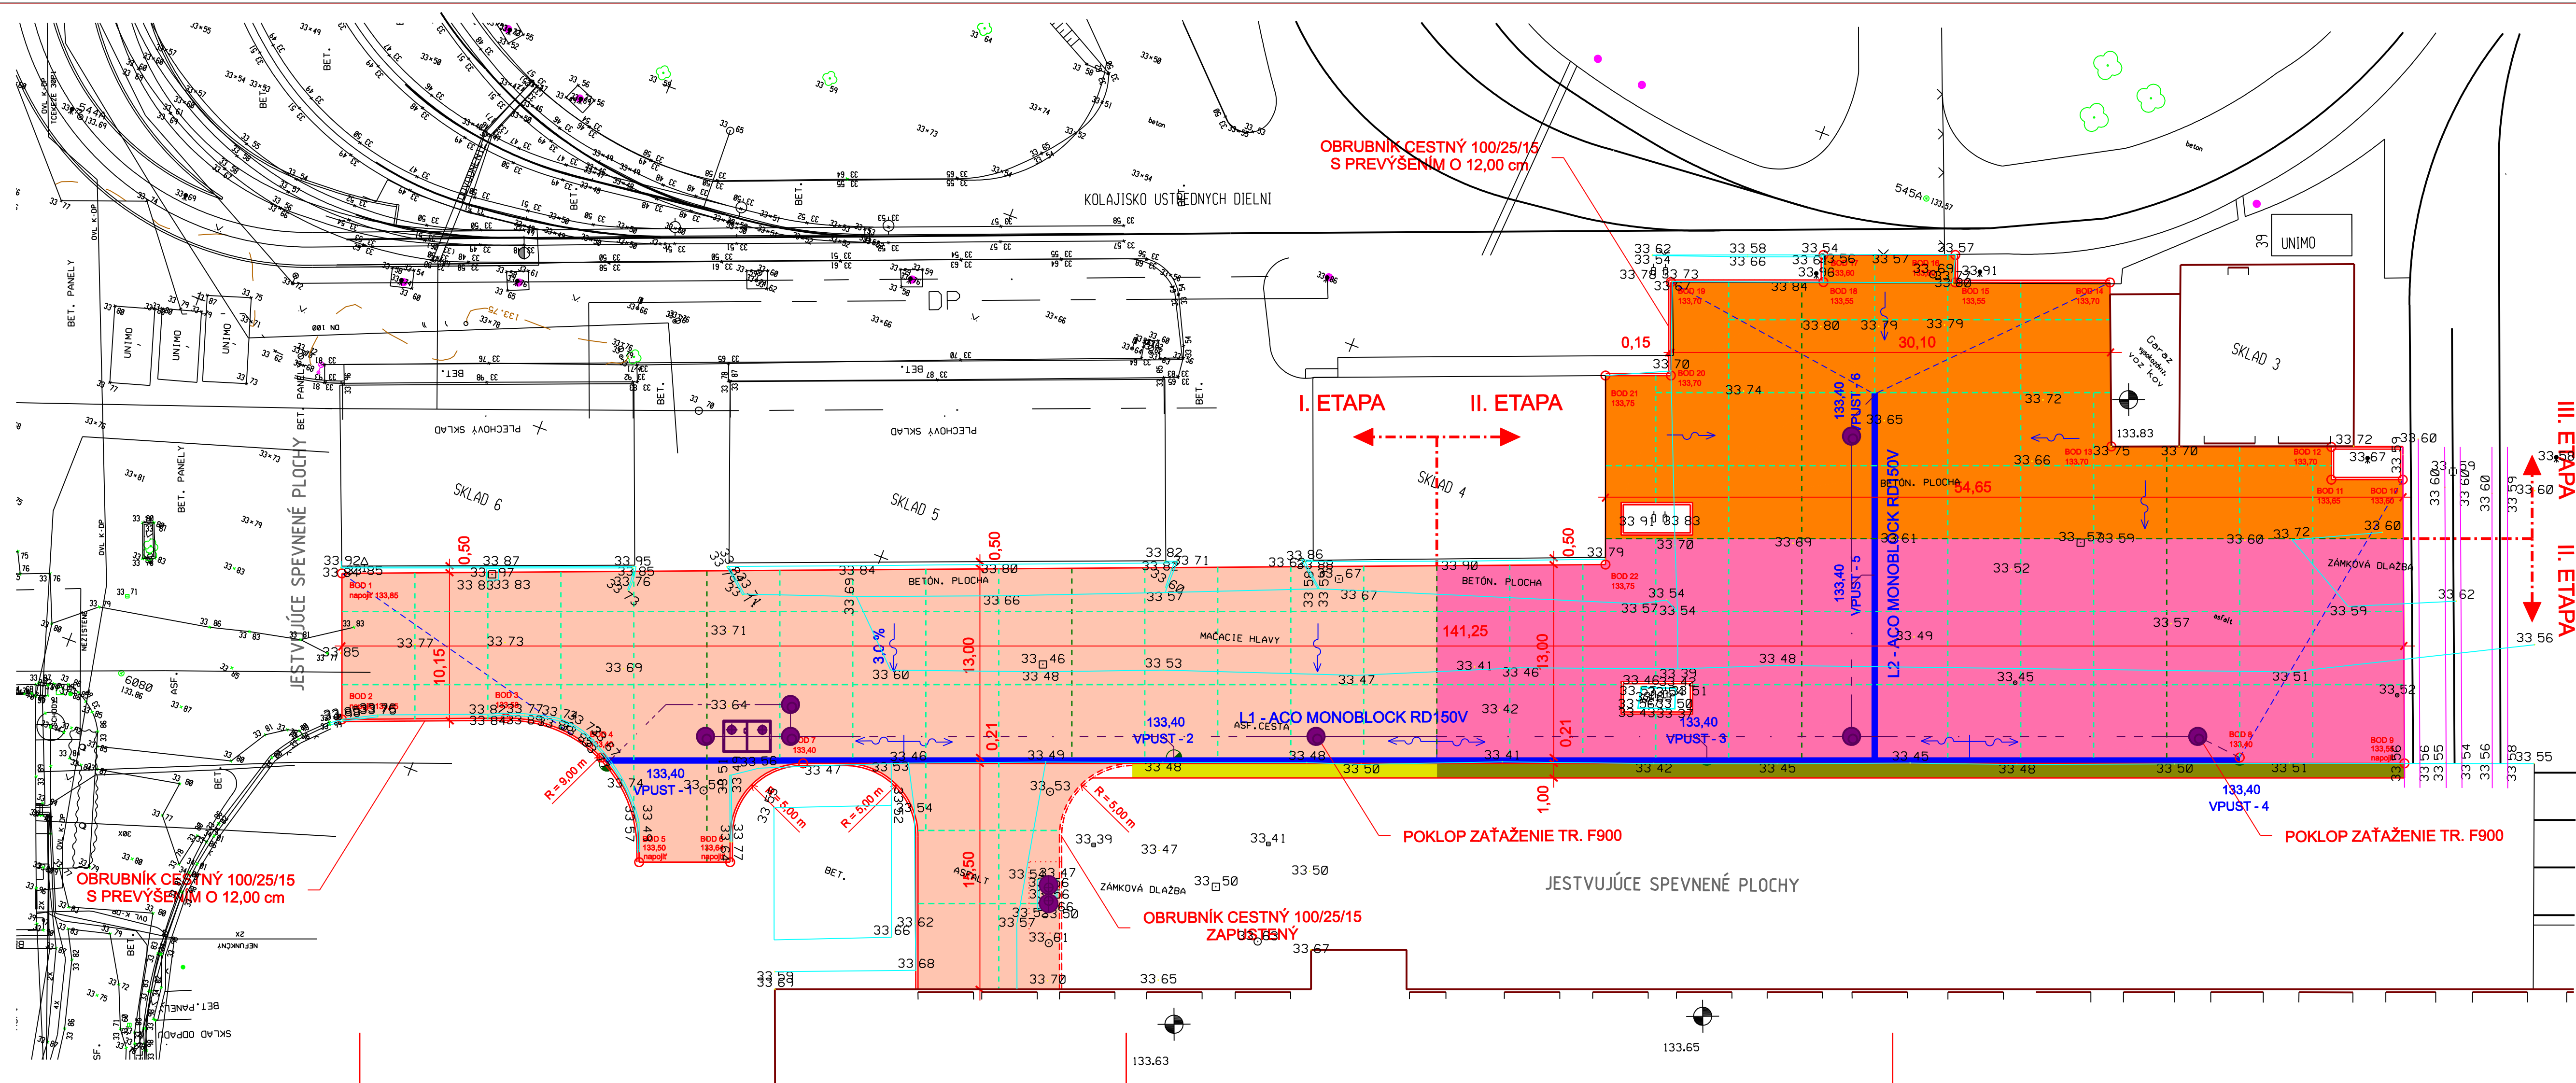






SÚHRANNÉ HĽ. BODOV SPREVENÝCH PLOCH		
BOD 1	569 434,14	1 277 464,13
BOD 2	569 430,00	1 277 473,49
BOD 3	569 420,13	1 277 468,04
BOD 4	568 413,05	1 277 469,04
BOD 5	569 408,09	1 277 475,43
BOD 6	569 402,26	1 277 473,22
BOD 7	569 399,08	1 277 465,12
BOD 8	569 308,10	1 277 429,89
BOD 9	569 297,41	1 277 426,26
BOD 10	569 304,40	1 277 408,13
BOD 11	569 306,97	1 277 409,96
BOD 12	569 306,76	1 277 407,77
BOD 13	569 323,87	1 277 413,07
BOD 14	569 327,94	1 277 402,59
BOD 15	569 337,85	1 277 406,35
BOD 16	569 338,51	1 277 404,59
BOD 17	569 346,96	1 277 407,79
BOD 18	569 346,31	1 277 409,63
BOD 19	569 356,08	1 277 413,23
BOD 20	569 353,81	1 277 419,21
BOD 21	569 368,00	1 277 420,80
BOD 22	569 353,41	1 277 432,91

# LEGNADA






## II. ETAPA

	SPEVNĚNÁ PLOCHA - BETÓN	966,50 m <sup>2</sup>
	SPEVNĚNÁ PLOCHA - ZÁMKOVÁ DLAŽBA	66,50 m <sup>2</sup>
	OBURŮBNÍK CESTNÝ 100/25/15 S PŘEVÝŠENÍM O 12,00 cm	14,50 m
	KONTRAKČNÉ ŠKÁRY	254,50 m
	DILATAČNÉ ŠKÁRY - PRACOVNÉ	70,00 m
	LINOVÝ ŽLAB ACO Monoblock RD150V,	69 kusov
	VPUST ACO Monoblock RD150V, S LIATINOVÝM ROSTOM	3 kusy

### III. ETAPA







	SPEVNENÁ PLOCHA - BETÓN	700,50 m2
	OBRUBNÍK CESTNÝ 100/25/15 S PŘEVÝŠENÍM O 12,00 cm	64,00 m
	KONTRAKČNÉ ŠKÁRY	201,50 m
	DILATAČNÉ ŠKÁRY - PRACOVNÉ	24,00 m
	LINOVÝ ŽLAB ACO Monoblock RD150V, VPUSŤ ACO Monoblock RD150V, S LIATINOVÝM ROŠTOM	10 kusov 1 kus 1 kus

SÚRADNICE LINOVÉHO VPUSTU		
V1	569 412,55	1 277 469,88
V2	569 376,37	1 277 455,75
V3	569 342,24	1 277 442,82
V4	569 308,10	1 277 429,89
V5	569 335,91	1 277 427,05
V6	569 340,34	1 277 415,36

## LEGENDA :

SO 501 Spevnené plochy

I. ETAPA

	SPEVNENÁ PLOCHA - BETÓN	1 126,00 m <sup>2</sup>
	SPEVNENÁ PLOCHA - ZÁMKOVÁ DLAŽBA	217,00 m <sup>2</sup>
	OBRUBNÍK CESTNÝ 100/25/15 S PREVÝŠENÍM O 12,00 cm	84,50 m
	KONTRAKČNÉ ŠKÁRY	341,50 m
	DILATAČNÉ ŠKÁRY - PRACOVNÉ	46,00 m
	LINIOVÝ ŽLAB ACO Monoblock RD150V, VPUSŤ LACIO Monoblock RD150V, S LACIOVÝM ROŠTOM	56 kusov 2 kusy

[illegible]