




L1 (L1_1+L1_2)- ACO Monoblock RD150V 0.0 dl.112,98m

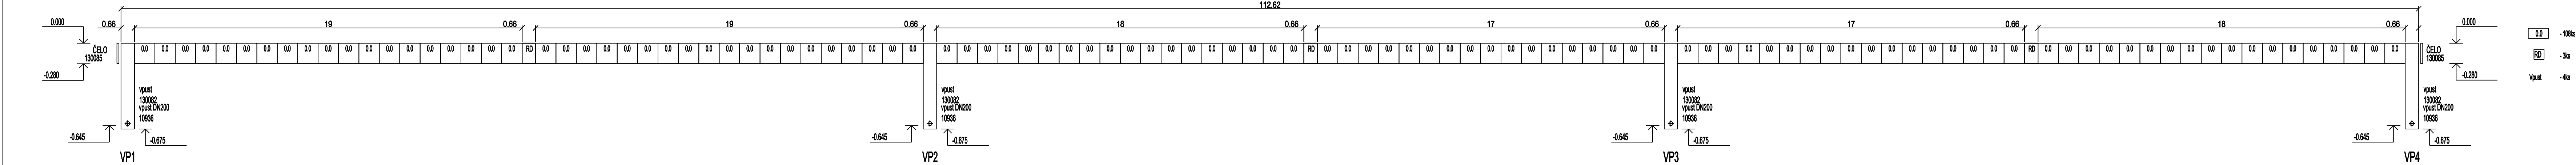


L2- ACO Monoblock RD150V 0.0 dl.25,98m

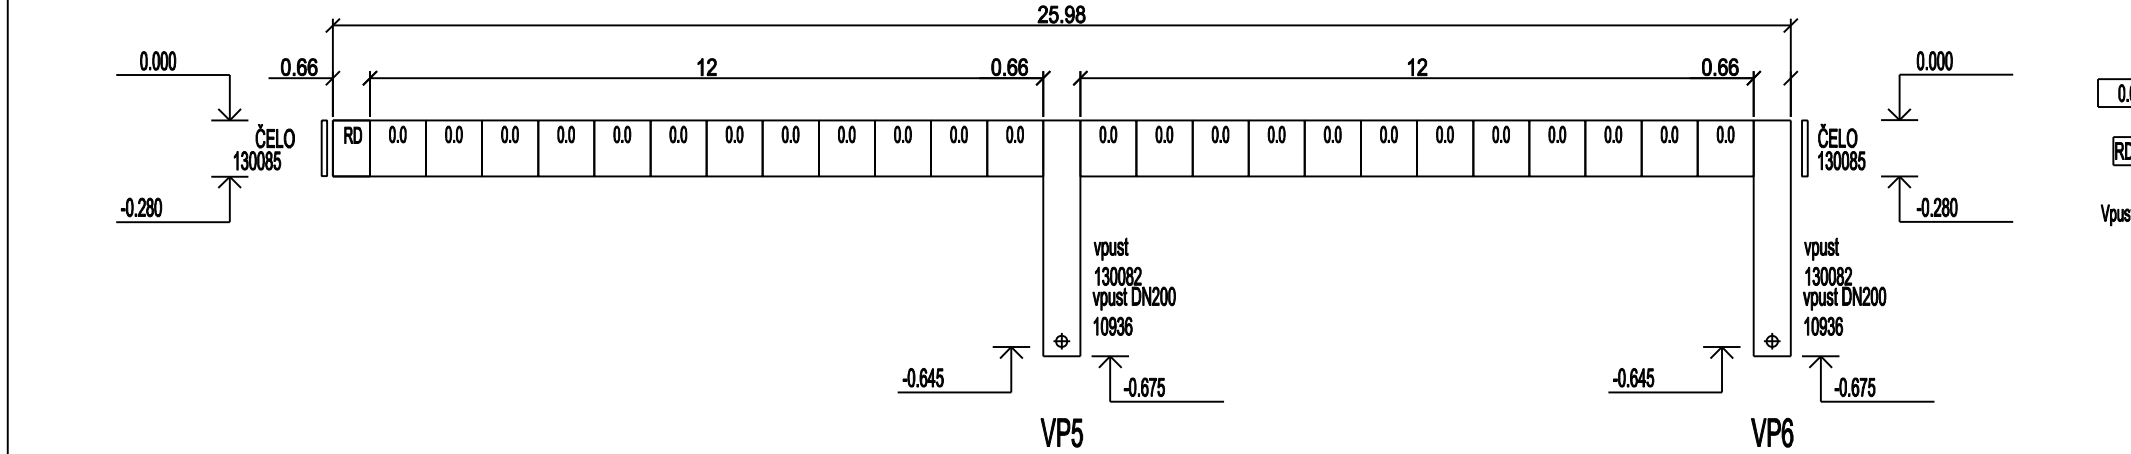


Žlabový prvok RD150V - dl.1m

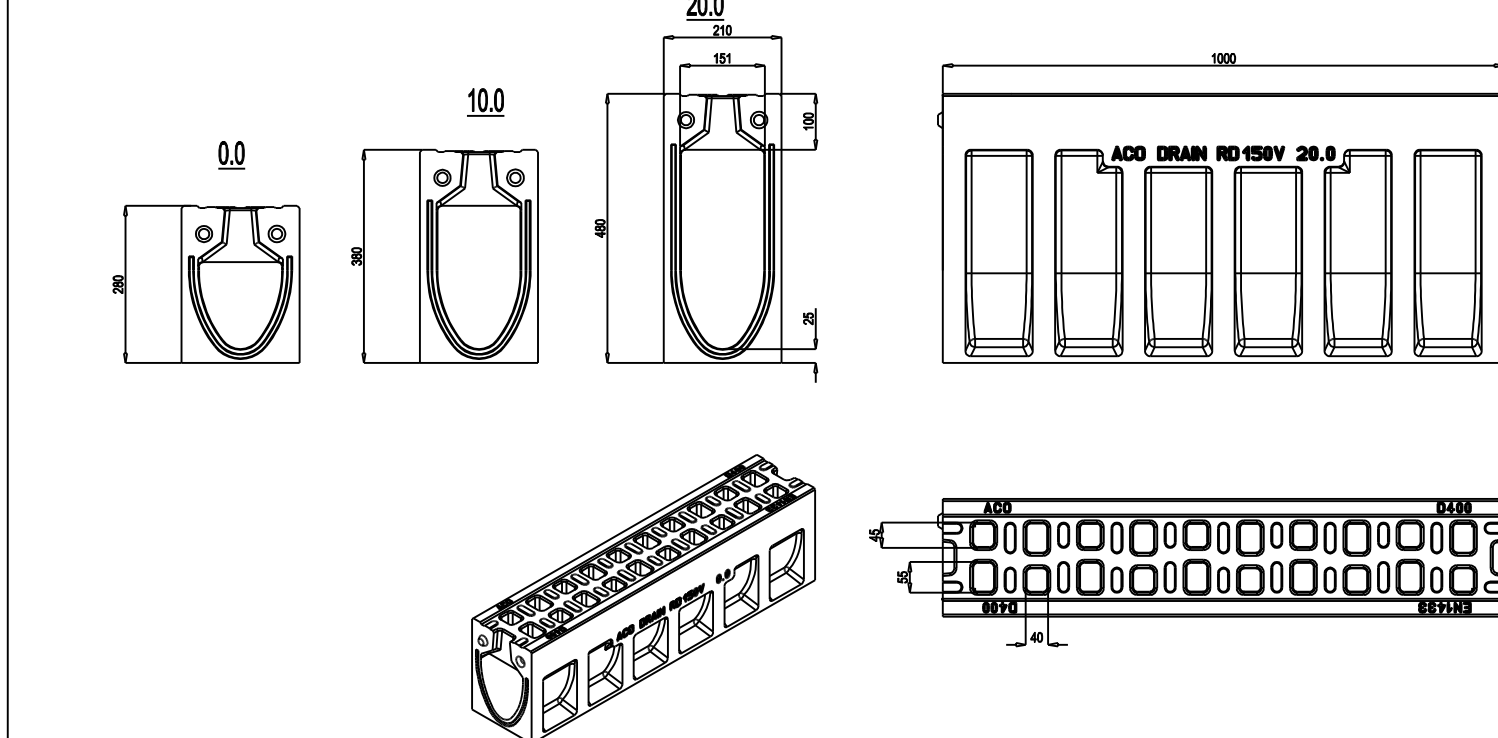


Revízy diel RD150V/Revízy diel s odtokom DN100 - d.0,66m

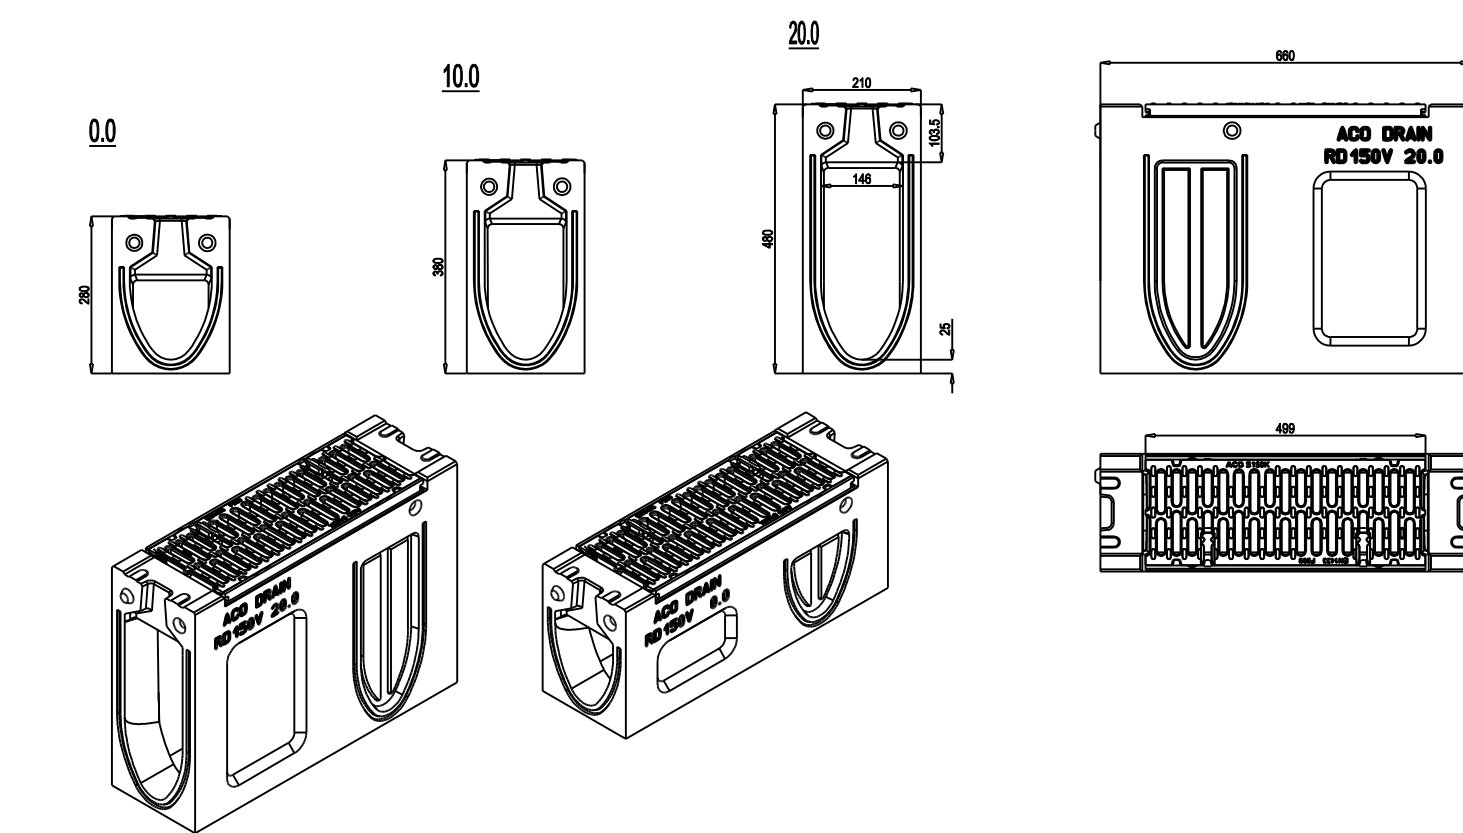

Vpust RD150V - d.0,66m

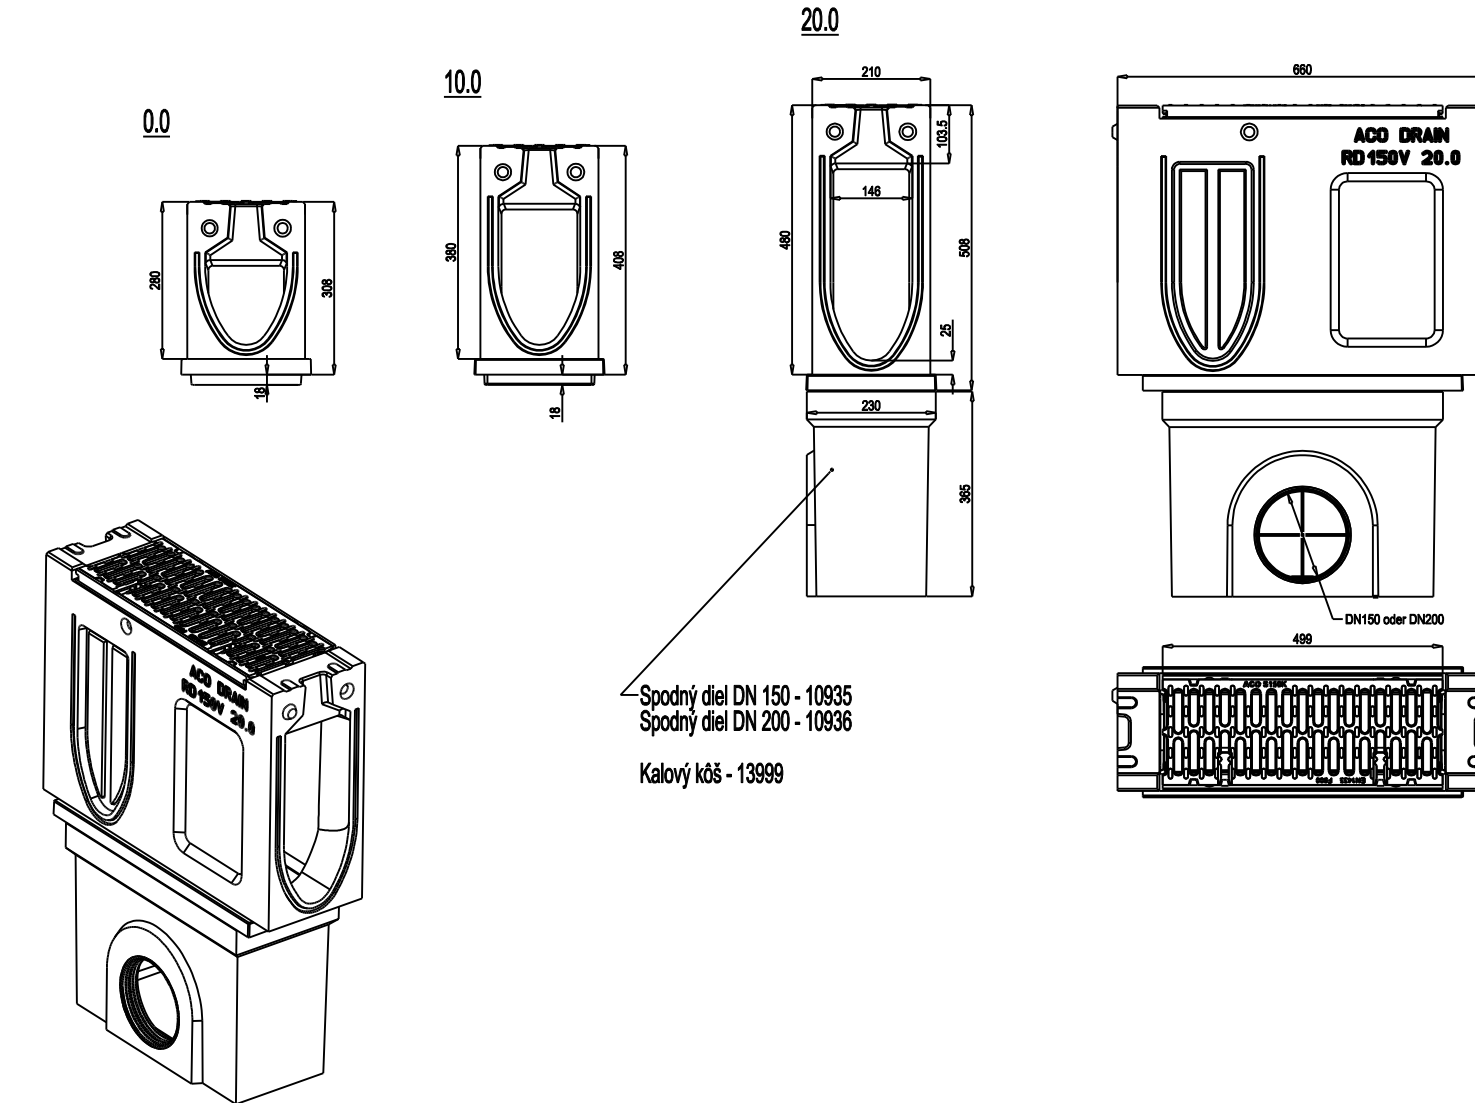

DETAIL ULOŽENIA ŽLABU

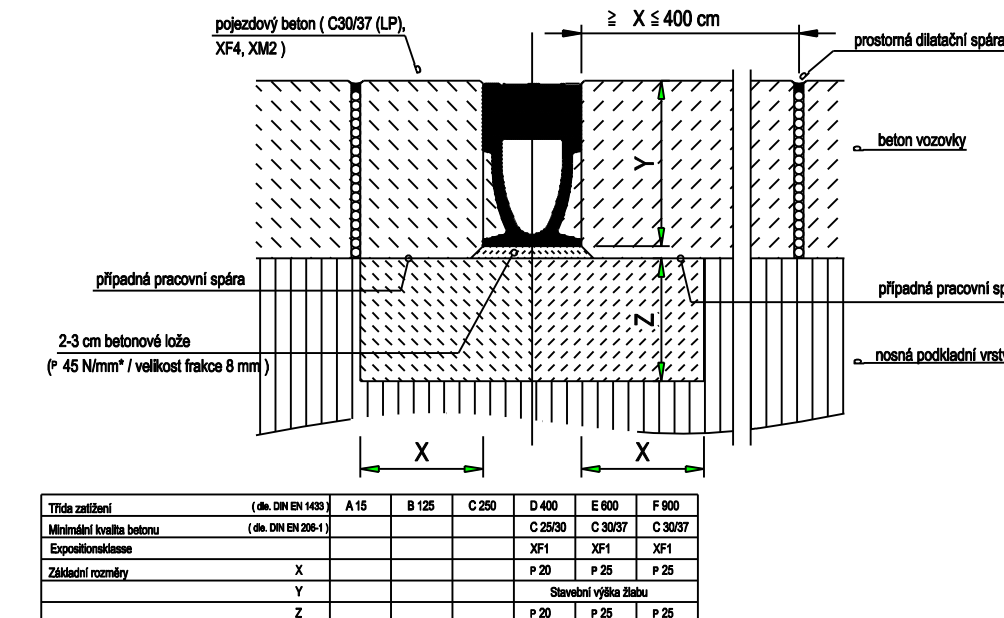

POKLÁDKA ŽLABOV

- ŽLABY SPOJOVÁŤ NA SPOU PERO - DRÁŽKA
- ŽLABY UKLADAŤ DO BETONOVÉHO LAŽKAE PODLA
- PRÍLOŽENÉ DETAILU ULOŽENIA
- POKLÁDKU ŽLABOV ZAČAŤ OD MIESTA VÝTOKU (NEJNÍŽŠIE MIESTO) A ĎALEJ POKRÁČOVAŤ PROTI SMERU TOKU
- VRCHNÁ HRANA MREŽKY MUSÍ BYŤ ULOŽENÁ O 5 MM POD ÚROVŇOU PRÍLAHEJ PLOCHY
- PÁSKO DO 1 M OKOLO ŽLABU JE POTREBNÉ ZHUTNIŤ LÁHKOU TECHNIKOU
- DLAŽBU V OKOLI ŽLABU JE VYHODNÉ UKLADAŤ DO BETONOVÉHO LAŽKA

GENERALNÝ PROJEKTANT		ZODP. PRÁCI ČASŤI SPEV. PLOCHY A KOM.		AUTORIZAČNÉ RASTRIDO	
CITYPROJEKT, s.r.o.		PKDS s.r.o.			
Adresa: S. B. 13 Bratislava		PRÁCTOVNÁ A INŽENIERSKÁ ČINNOST			
tel.: 0022 37 82 18		V Bratislave			
e-mail: cityprojekt@cityprojekt.sk		M. H. 150/14, S. B. 13 Bratislava			
www.cityprojekt.sk		jane.mazaj@pkds.sk			
±0,000=133,40 m. n.m. B.pv.					
Číslo výkresu:				5	