


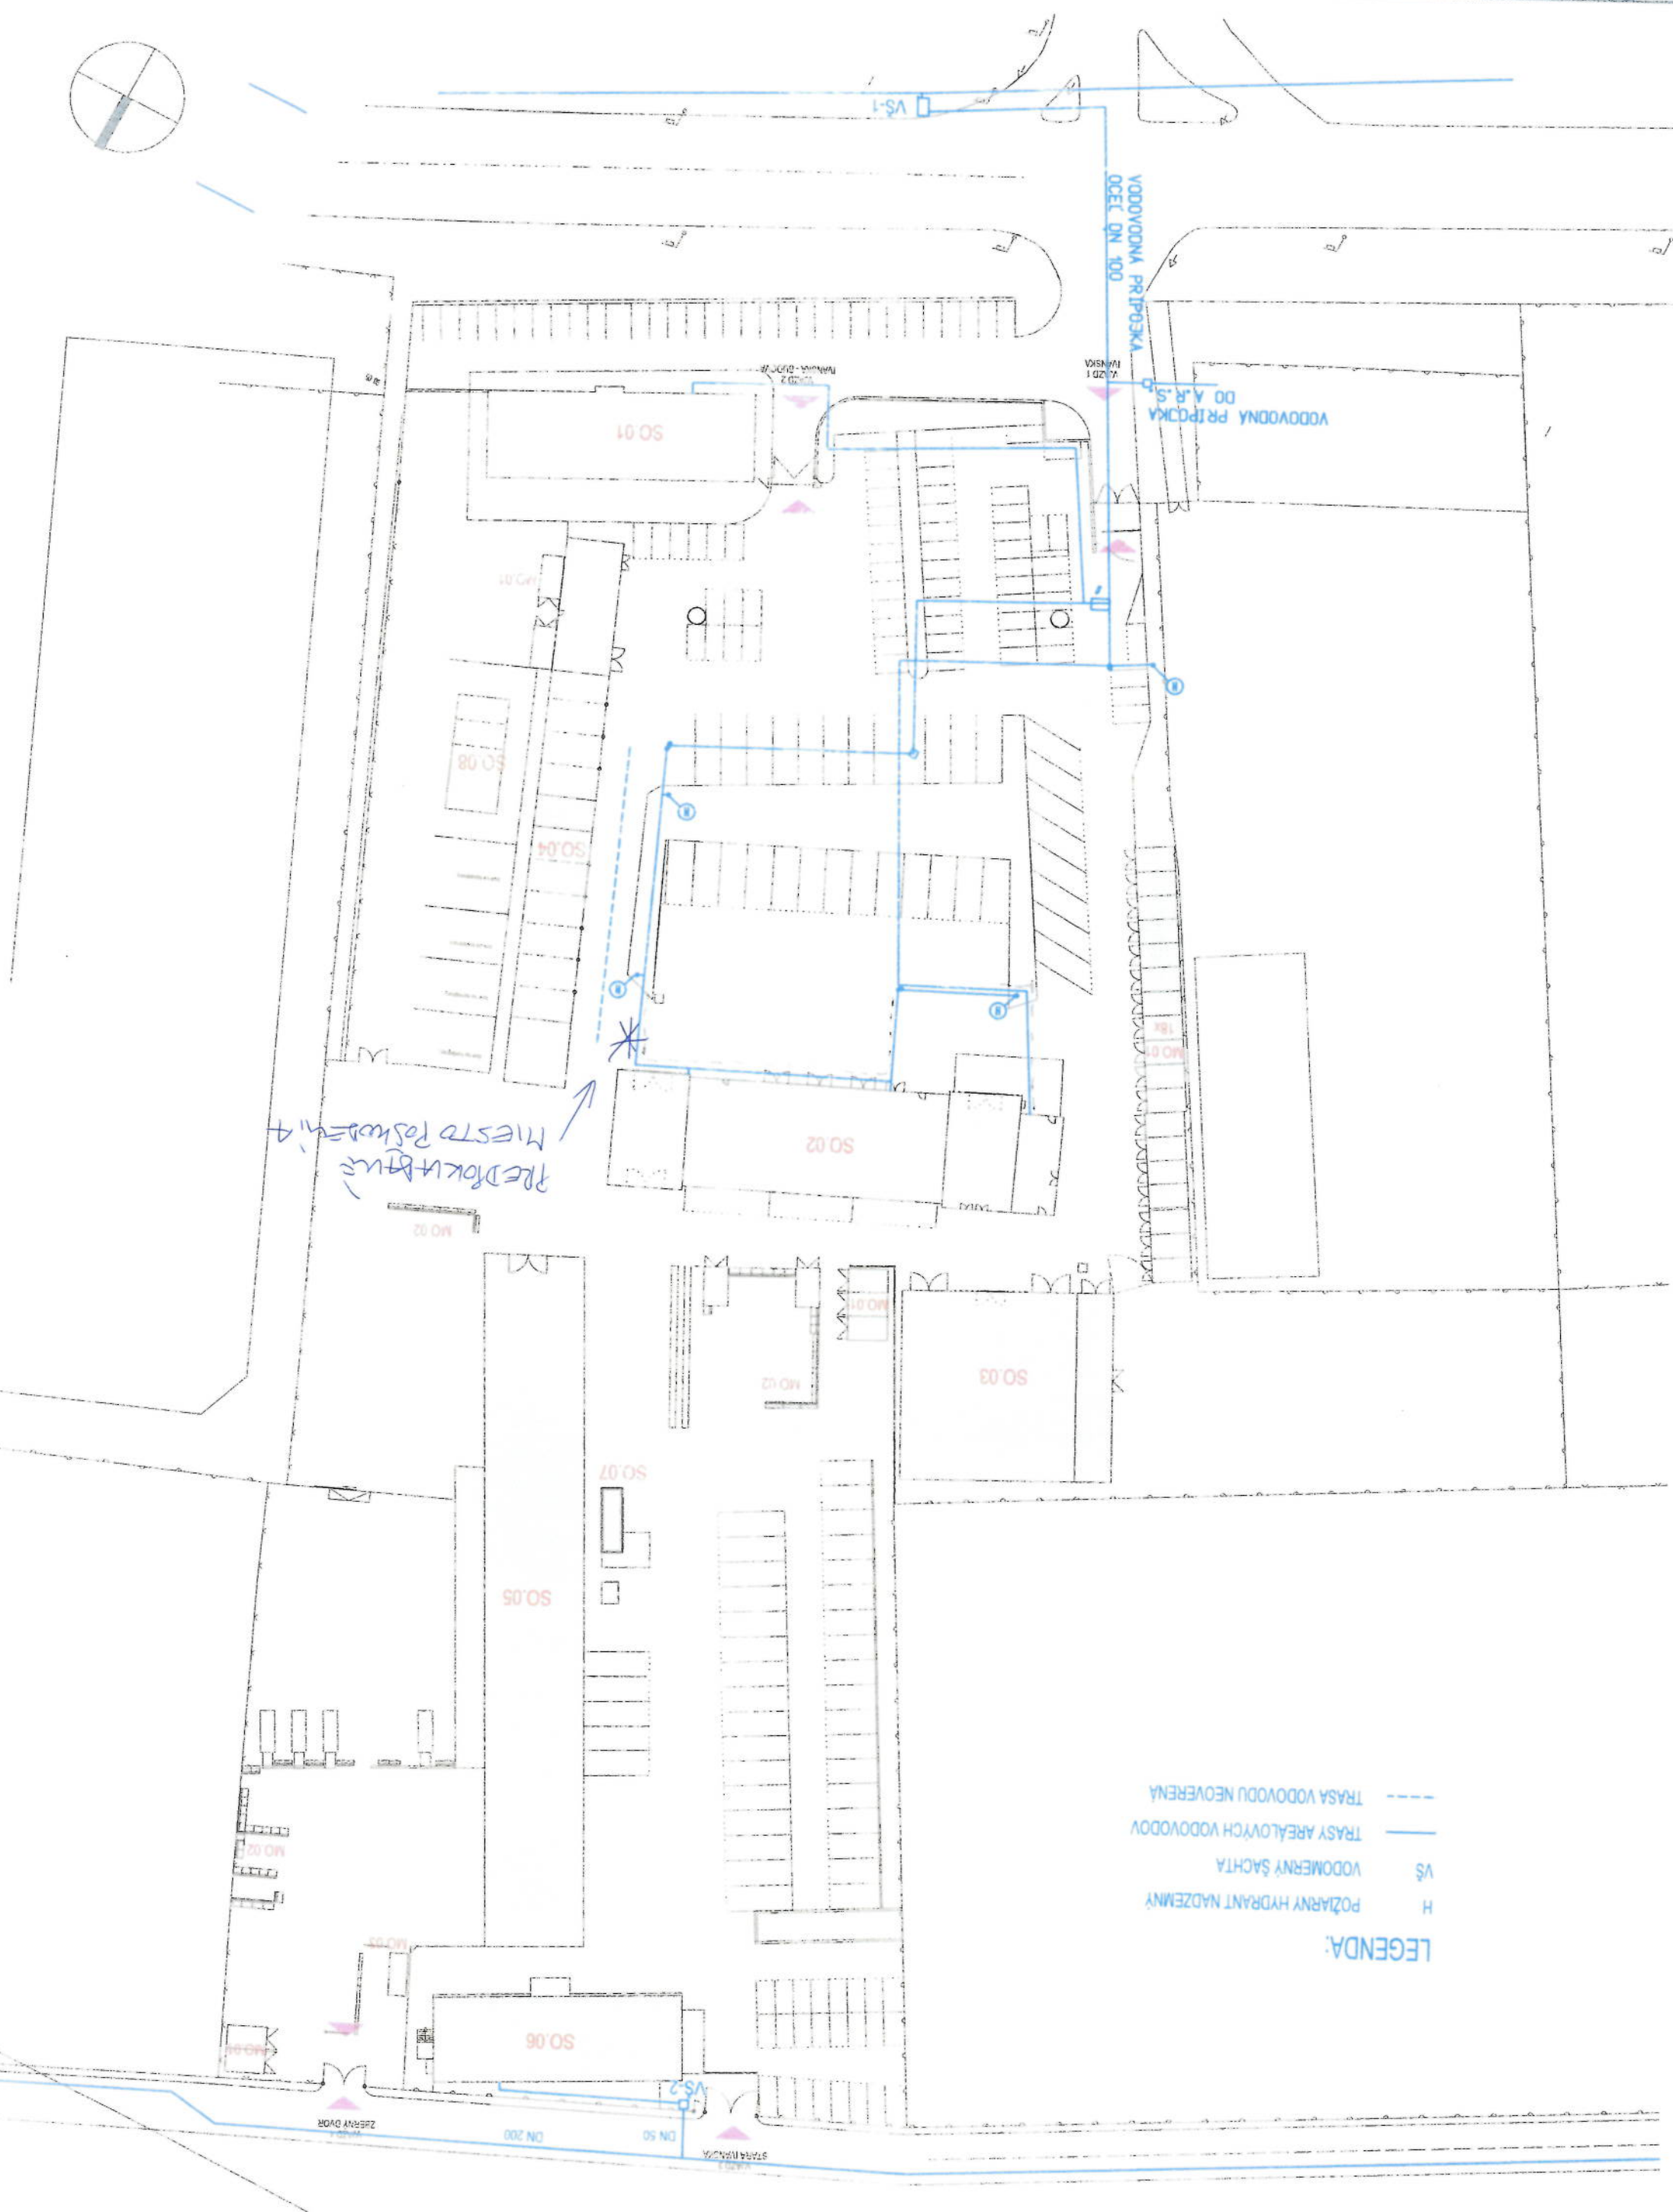

LEGENDA:

- H POŽIARNY HYDRANT NADZEMNÝ
- VŠ VODOMERNÝ ŠACHTA
- TRASY AREÁLOVÝCH VODOVODOV
- - - TRASA VODOVODU NEOVERENÁ