





LEGENDA MATERIÁLOV


	EXISTUJUCE OBVOODOVÉ A NOSNÉ MURIVO Z PLYŇCH PÁLENÝCH TEPAŁ, HR. 300 a 450 mm
	EXISTUJUCE PŘÍČKY Z PLYŇCH PÁLENÝCH TEPAŁ, HR. 150 mm
	NOVÉ KONSTRUKCE - DELACE PŘÍČKY Z PÓRBETÓNU, HR. 100 mm
	NOVÝ ZATEPLOVACÍ SYSTÉM - TEPELNÁ IZOLÁCIA NA BÁZE MINERÁLNEJ VLNÝ, HR. 150 mm

LEGENDA DOSTAVOVACÍCH PRÁČ

- VNIROVACIE NOVEJ DELJACE PŘEKŮ Z PŮSOBOUHLÍ, 100 mm
 MONTÁŽ NOVÝCH DVERNÝCH KŘÍDEL VŘÁTNE ZARÚBNI
 MONTÁŽ NOVÝCH OKENNÝCH KŘÍDEL
 REALIZÁCIA NOVÝCH VŤSTEV, PODLAHY, VŤB. SKLADBY, PODLAH
 VÝHOTOVENIE NOVEJ INTERIÉROVÝCH JALUZIE
 MONTÁŽ NOVÝCH KLAMPEŔSKÝCH KONSTRUKCIÍ
 VYHOTOVENIE NOVEJ KŤSTOVÝCH A ZATEPLOVACIEHO SYSTÉMU NA BAZE MINERÁLNEJ VŤNY, 150 mm
 ZAMUROVANIE JESTERUJOVÝCH OTVOROV V STENE
 OČISTENIE - NOVÝ NASTEROVÝ ČASŤI ZARÚBŔNEJ - NOVE DREVENE JADLO
- POZIN. : VŘÁTNI DOSTAŤOVACÍCH PRÁC SA MAMONTUJE NOVÁ SANITA V

POZNÁMKY

- [illegible]

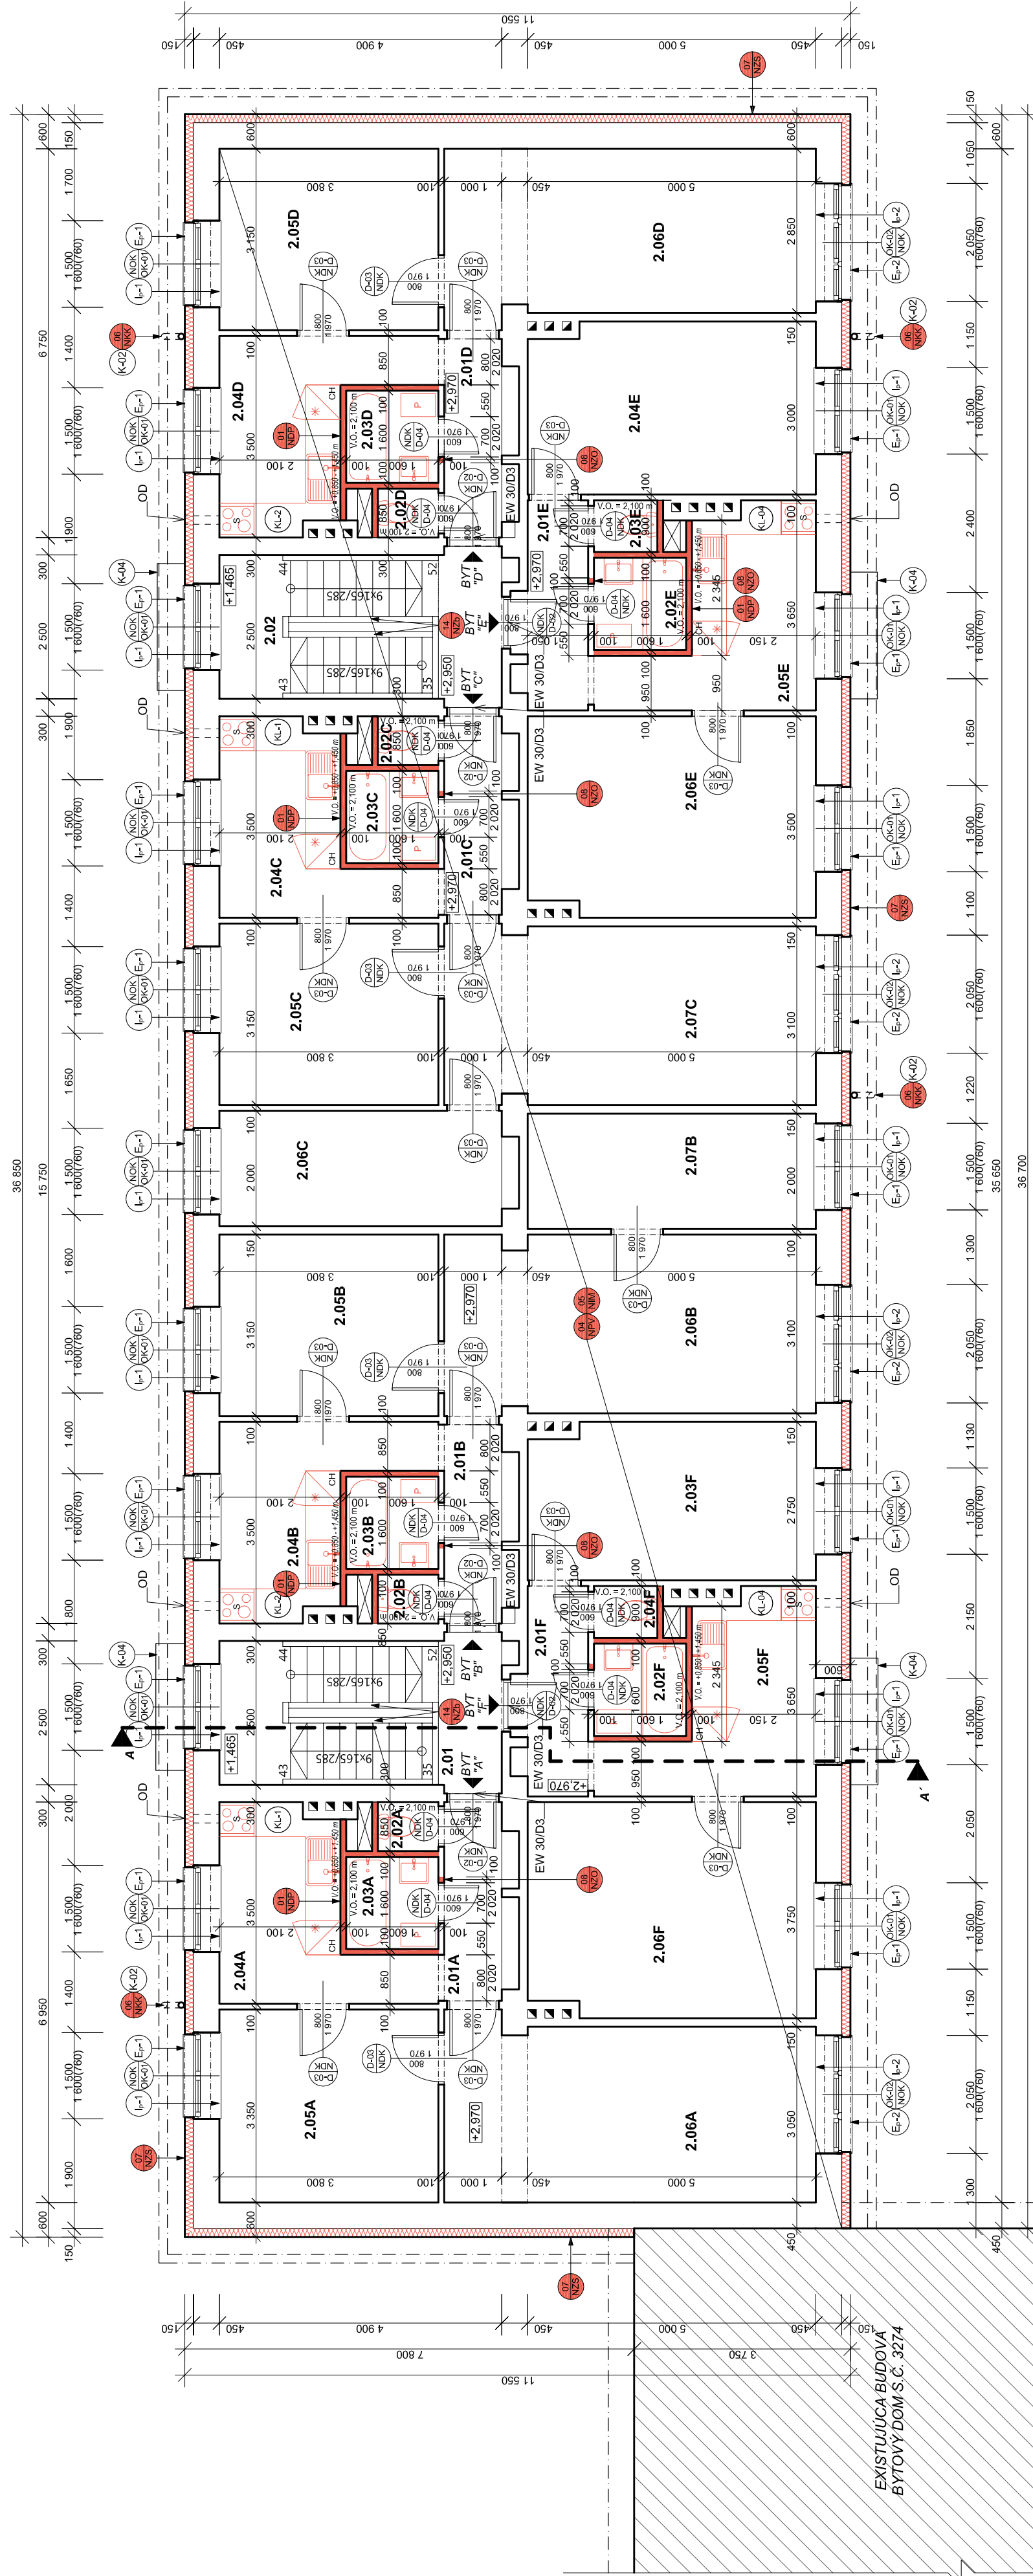

LEGENDA MIESTNOSTÍ

[illegible]

Celková užítková plocha	336,59 m²
--------------------------------	-----------------------------

[illegible]