



SEVEROVÝCHODNÝ POHLAD

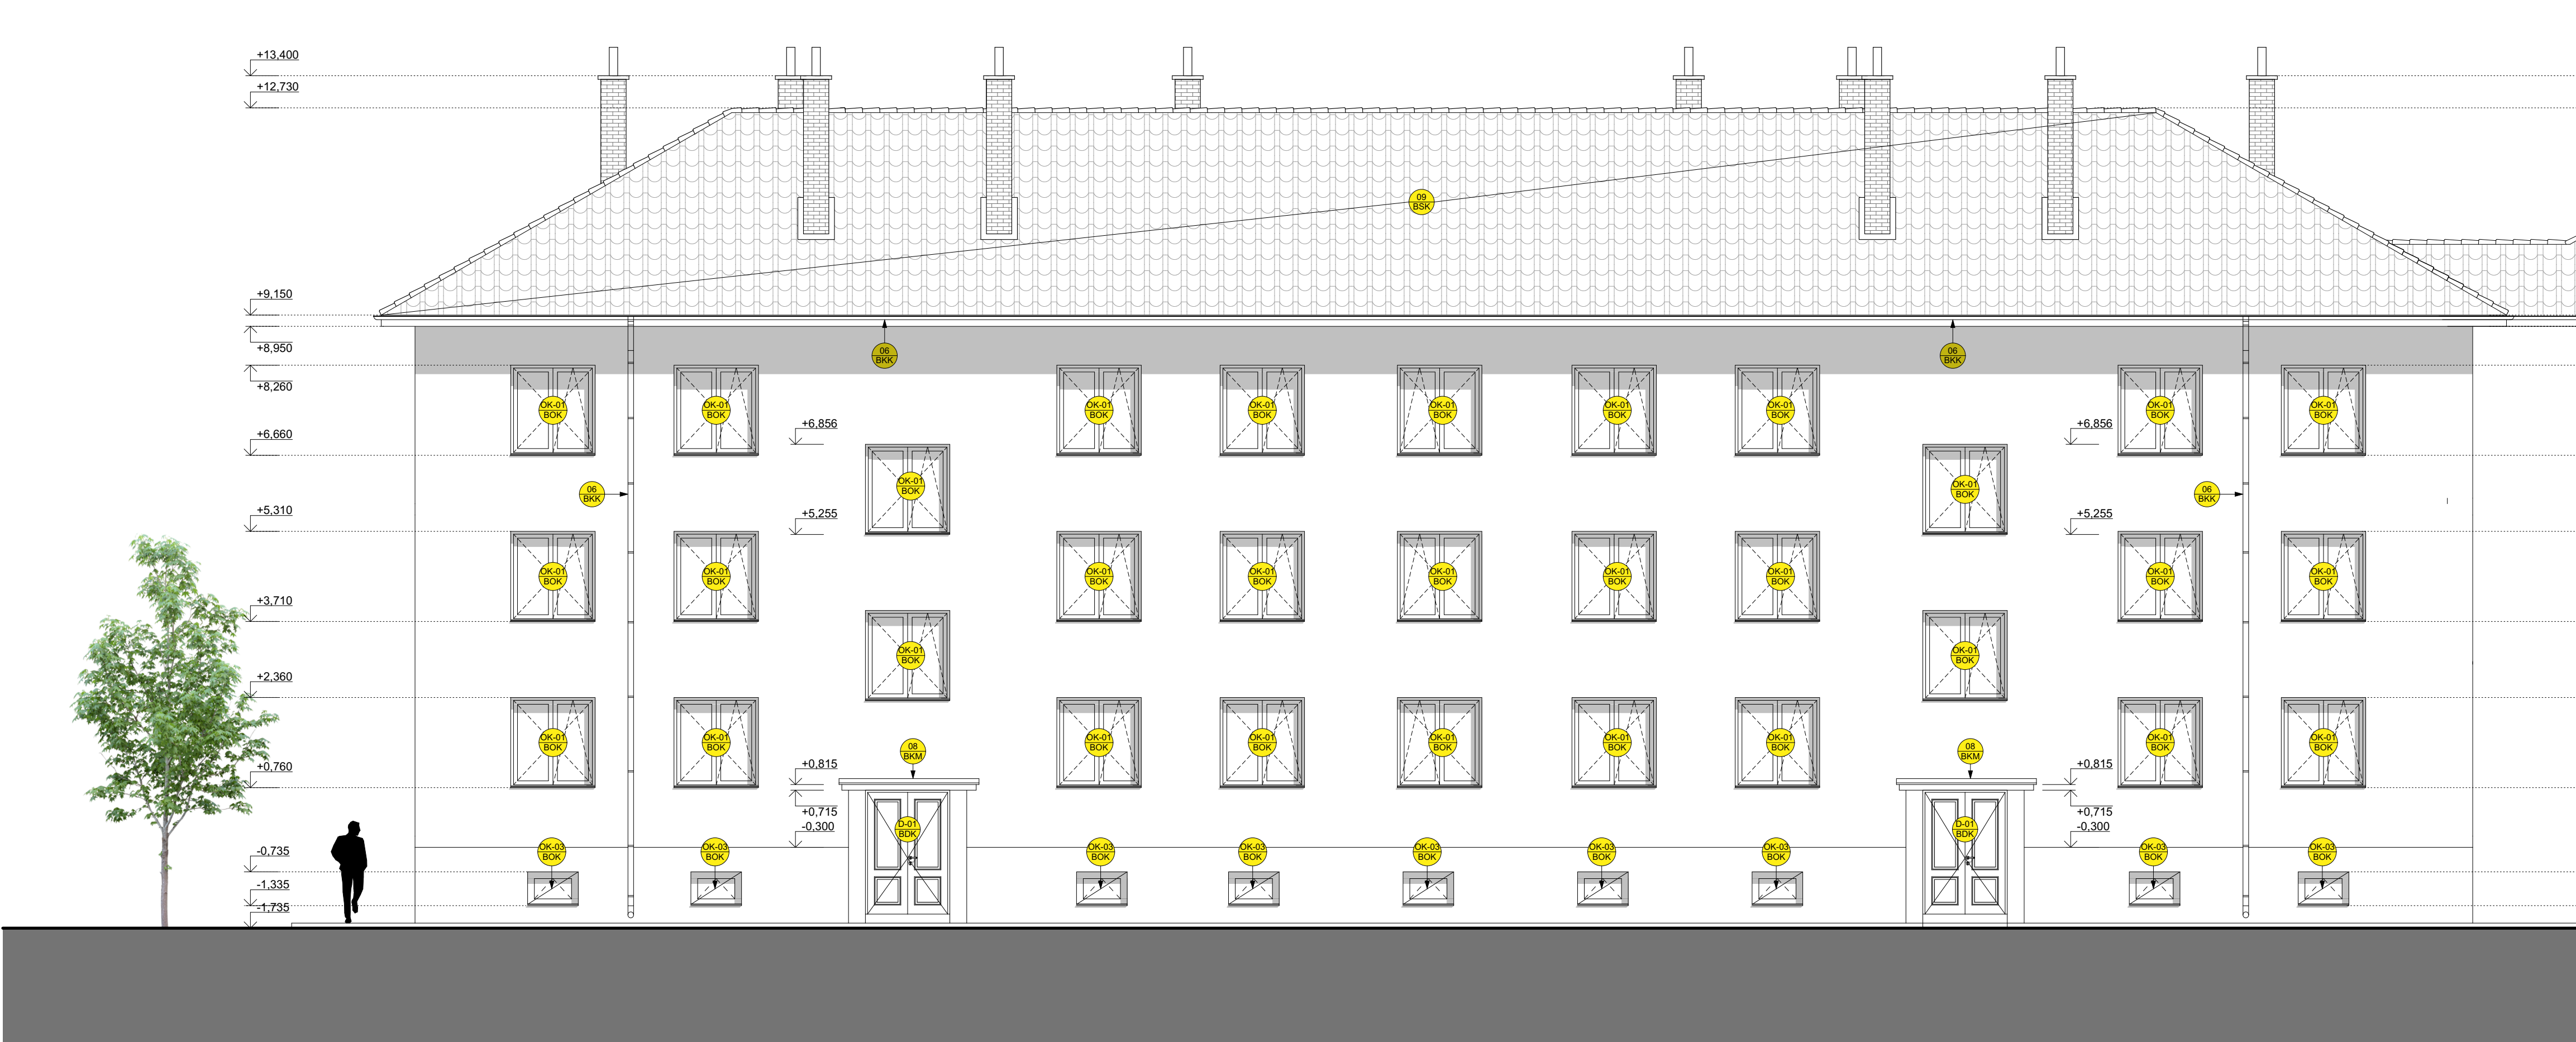

JUHOVÝCHODNÝ POHLAD



JUHOZÁPADNÝ POHLAD

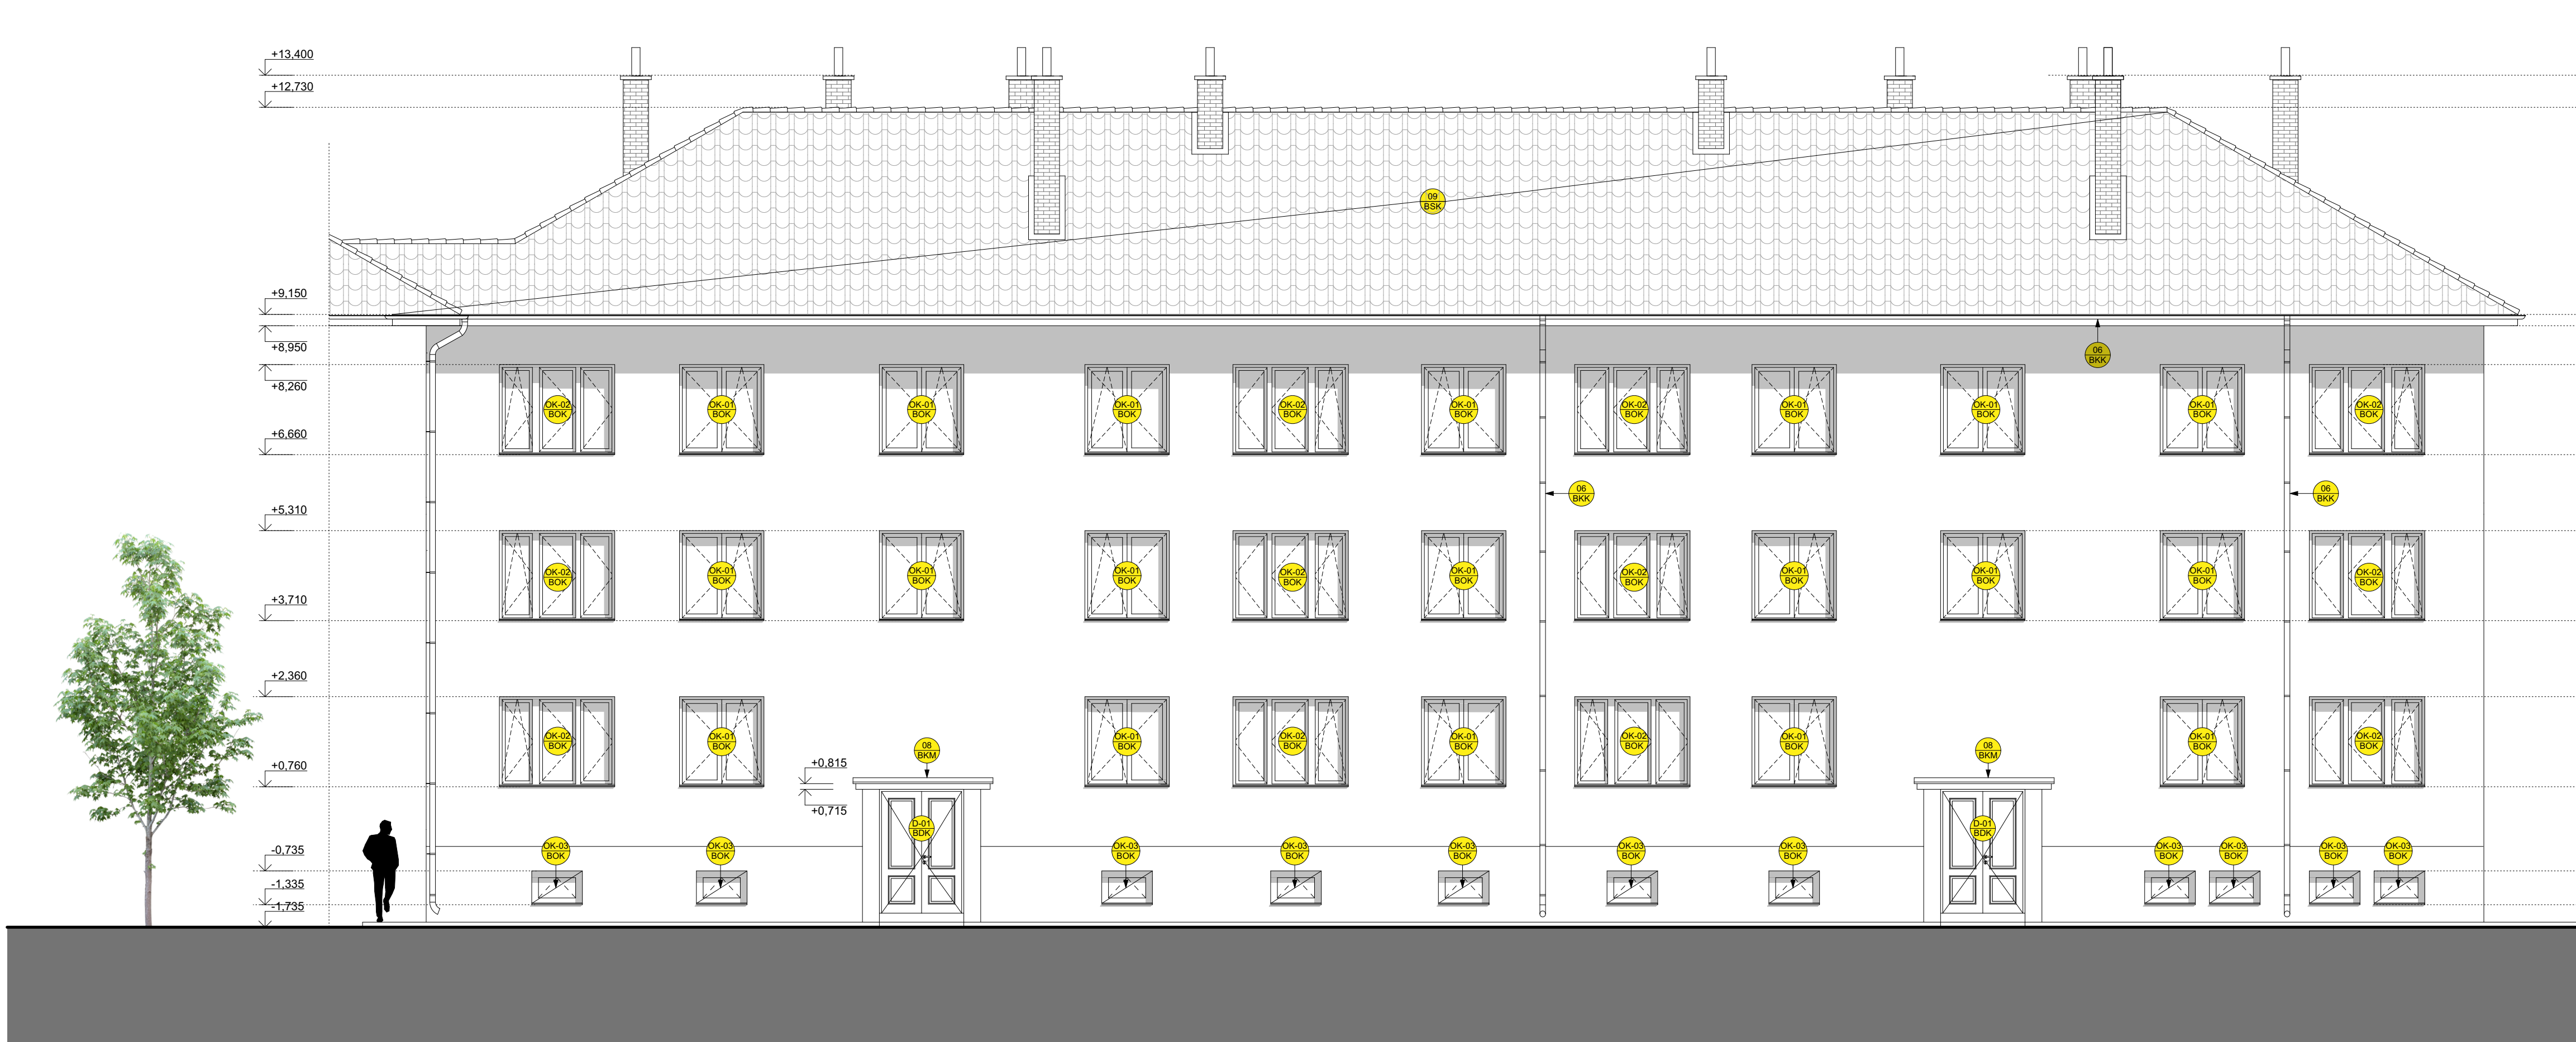


SEVEROZÁPADNÝ POHLAD



LEGENDA BŮRACÍCH PRÁCE

- 05.01 OSTRÁNENIE DVERNEHO KRÍDLA VRÁTANE ZÁRUBNE
- 05.02 OSTRÁNENIE OKENNEJ KONŠTRUKCIE
- 05.03 OSTRÁNENIE JESTVUJÚCEJ NÁSLAPNEJ VRSTVY AŽ PO NOSNÚ KONŠTRUKCIU STROPU/PODLAHY
- 05.04 OSTRÁNENIE JESTVUJÚCEJ INTERÉROVEJ MALBY RESP. OBLKADOV
- 05.05 OSTRÁNENIE JESTVUJÚCICH KLAMPIARENSKÝCH KONŠTRUKCIÍ
- 05.06 OSTRÁNENIE NENOSNÉHO MAURIA / VYBORANIE DVERNEHO OTVORU
- 05.07 OSTRÁNENIE JESTVUJÚCE OPLECHOVANIA MARKÍZY
- 05.08 OSTRÁNENIE JESTVUJÚCEJ STREŠNEJ KRYTINY VRÁTANE LATOVANIA

AUTOR PROJEKTU	Ing.arch. Ing. JÁN KOVÁČ	 <b>Kováč Architects s.r.o.</b> Štvrť SNP 997/11, Galanta 024 01 mob: +421 948 516 030 mail: ofice@kovacprojects.sk	SADA C.
HLAVNÝ INŽINIER PROJEKTU	Ing.arch. Ing. JÁN KOVÁČ		
VYPRACOVÁV	Ing.arch. Ing. JÁN KOVÁČ, Ing. BARBORA FRANČIAKOVÁ	ÚČEL / STUPEŇ	P-SP
INVESTOR	Mesto Zlaté Moravce		
MESTO STAVBY	č.parc. 2533/1.k.ú. Zlaté Moravce, mesto Zlaté Moravce	PROFESIA	ARCHITEKTÚRA
NÁZOV STAVBY	<b>REKONŠTRUKCIA BYTOVÉHO DOMU S.Č. 1311</b>	DATEM	07/2025
OBJEKT / ČASŤ STAVBY		FORMÁT	594x260
OBSAH VÝKRESU	POHLADY - PŮVODNÝ STAV - BŮRACIE PRÁCE	ČÍSLO ZAKAZKY	099/2020
		MIERKA	1 : 75